
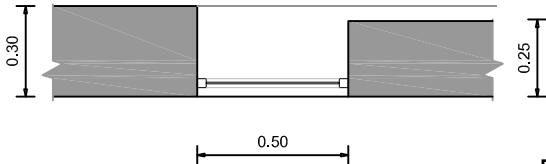




ISO A3 (420 x 297 mm)

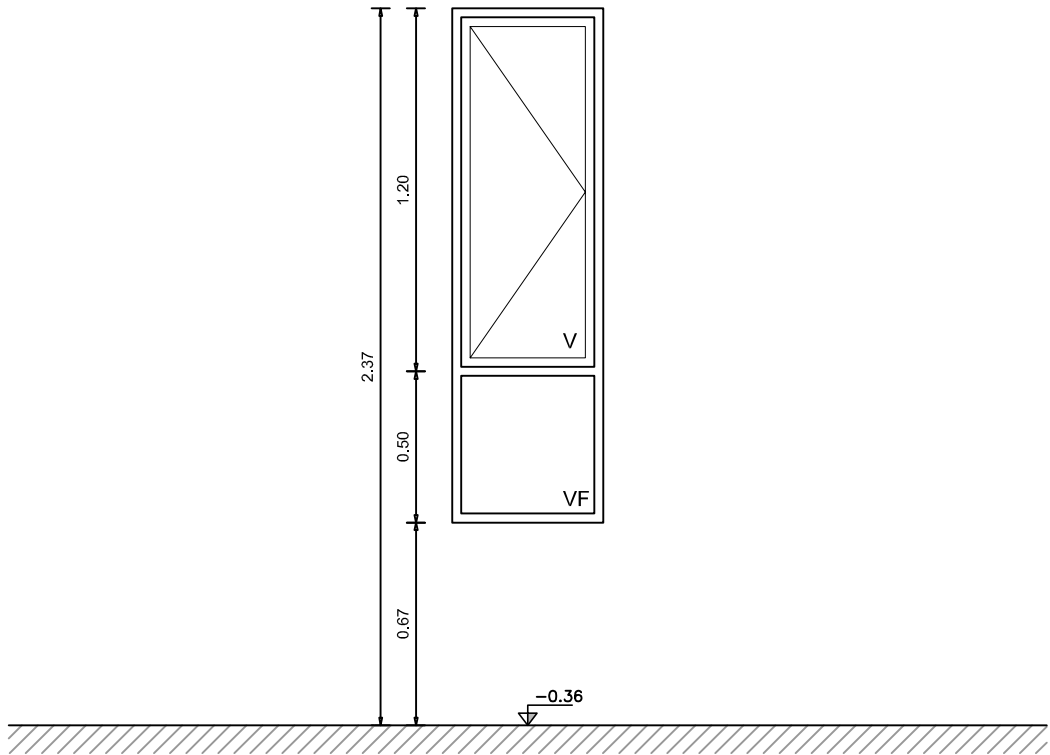

PLANTA
esc. 1:25

| TIPO | | CANTIDAD | IZQ. | DER. | UBICACIÓN | DESCRIPCIÓN: |
|--------------|------------|------------------------|------|------|----------------------------|------------------------------|
| V 1 | | 5 | - | - | | Ventana batiente y paño fijo |
| ABERTURA | SERIE | PROBBA | | | | |
| | FIJACIÓN | atornillado y tarugado | | | | |
| | VIDRIO | traslucido 4 mm | | | | |
| | ACCESORIOS | - | | | | |
| TERMINACIÓN | | anodizado natural | | | | |
| ESTANQUEIDAD | | felpillas perimetrales | | | | |
| HERRAJES | MOVIMIENTO | CANTIDAD | 6 | TIPO | correspondiente a la serie | |
| | MANIOBRA | | 2 | | correspondiente a la serie | |
| | CIERRE | | 2 | | tipo --- | |

NOTA: TODAS LAS MEDIDAS SE RECTIFICARÁN EN OBRA

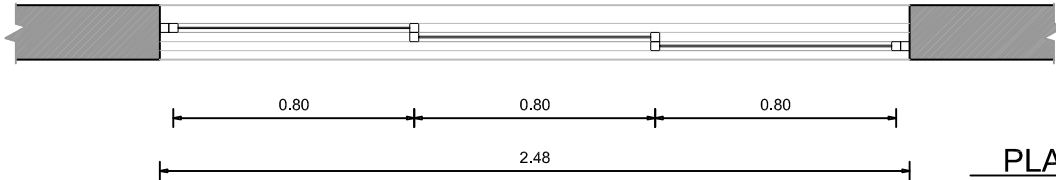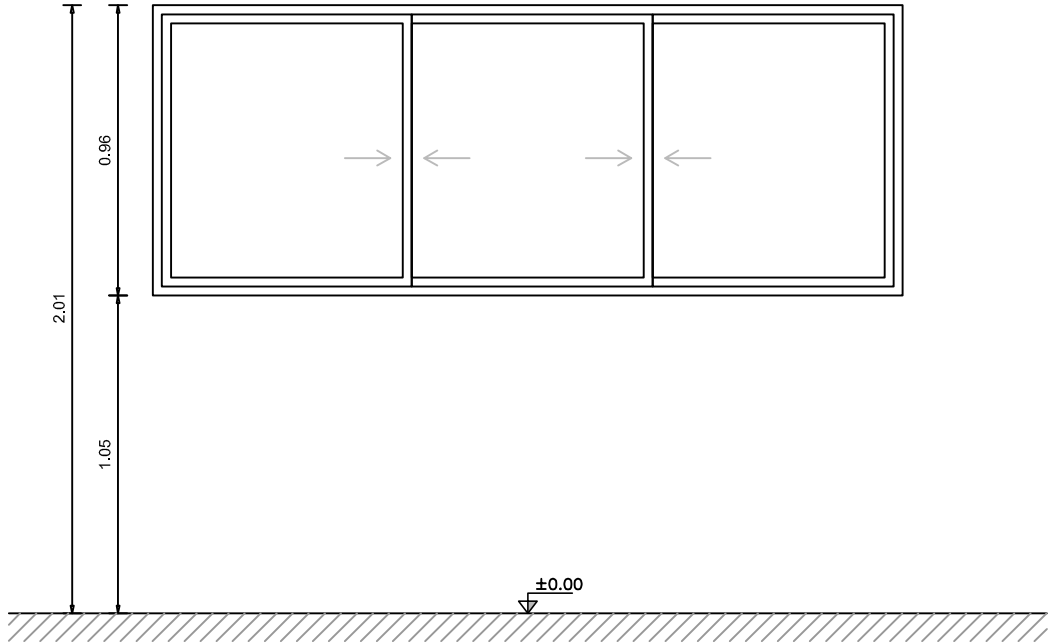

PLANTA
esc. 1:25

| TIPO | | CANTIDAD | IZQ. | DER. | UBICACIÓN | DESCRIPCIÓN: |
|--------------|------------|------------------------|------|------|----------------------------|------------------------------------|
| V 2 | | 2 | - | - | | Corrediza 3 guías serie MECAL PLUS |
| ABERTURA | SERIE | PROBBA | | | | |
| | FIJACIÓN | atornillado y tarugado | | | | |
| | VIDRIO | traslucido 4 mm | | | | |
| | ACCESORIOS | - | | | | |
| TERMINACIÓN | | anodizado natural | | | | |
| ESTANQUEIDAD | | felpillas perimetrales | | | | |
| HERRAJES | MOVIMIENTO | CANTIDAD | - | TIPO | correspondiente a la serie | |
| | MANIOBRA | | 6 | | correspondiente a la serie | |
| | CIERRE | | 4 | | INYECCION CENTRAL LARA | |

NOTA: TODAS LAS MEDIDAS SE RECTIFICARÁN EN OBRA

Nota importante: todas las medidas se rectificarán en obra.

OBRA

COMEDOR

ATYR

DIRECCIÓN

Sarandi 570

LOCALIDAD

MONTEVIDEO

PLANO

CARPINTERIA

PLANILLA

ARQUITECTO

Cesar REISCH

AY. de ARQUITECTO

N. PINTOS

BPS

SECTOR

ARQUITECTURA

Proyecto y Dirección de Obras

J

a

ESCALA

1:25

FECHA

ENERO 2018

LÁMINA

PL 12

COMEDOR ATYR.dwg

miércoles, abril 11, 2018