


VISTA
esc. 1:25

PLANTA
esc. 1:25

TIPO		CANTIDAD	IZQ.	DER.	UBICACIÓN	DESCRIPCIÓN:
V 3		4	-	-		Ventana oscilante serie MECAL PLUS
ABERTURA	SERIE	PROBBA				
	FIJACIÓN	atornillado y tarugado				
	VIDRIO	traslucido 4 mm				
	ACCESORIOS	-				
TERMINACIÓN		anodizado natural				
ESTANQUEIDAD		felpillas perimetrales				
HERRAJES	MOVIMIENTO	CANTIDAD	8	TIPO	correspondiente a la serie	
	MANIOBRA		4		correspondiente a la serie	
	CIERRE		4		correspondiente a la serie	

NOTA: TODAS LAS MEDIDAS SE RECTIFICARÁN EN OBRA

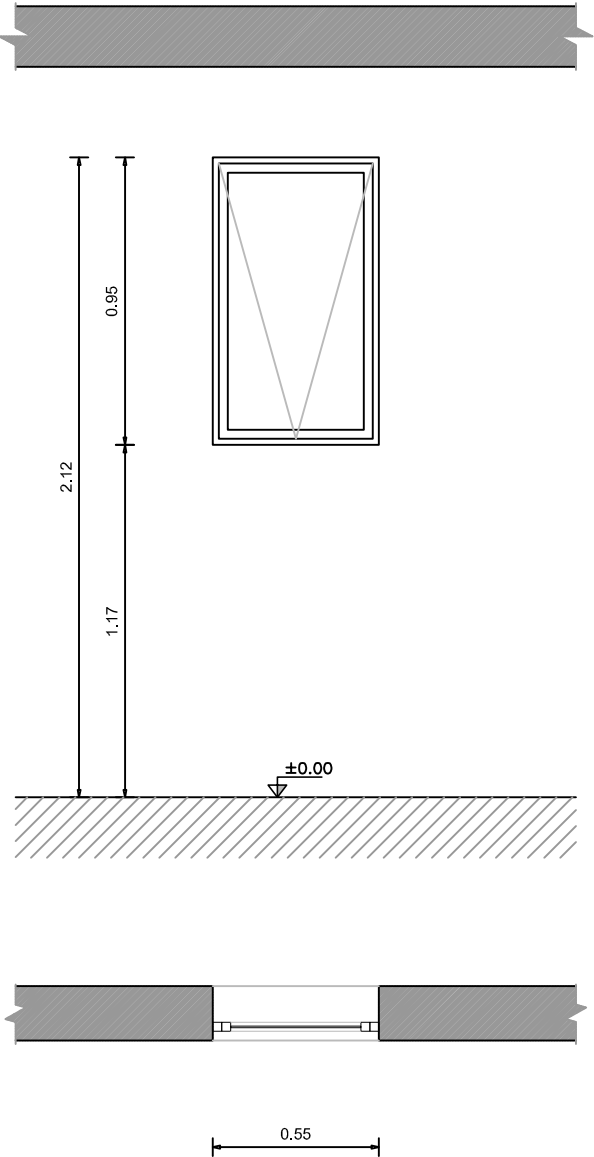

VISTA
esc. 1:25

PLANTA
esc. 1:25

TIPO		CANTIDAD	IZQ.	DER.	UBICACIÓN	DESCRIPCIÓN:
V 4		1	-	-		Ventana oscilante serie MECAL PLUS
ABERTURA	SERIE	PROBBA				
	FIJACIÓN	atornillado y tarugado				
	VIDRIO	traslucido 4 mm				
	ACCESORIOS	-				
TERMINACIÓN		anodizado natural				
ESTANQUEIDAD		felpillas perimetrales				
HERRAJES	MOVIMIENTO	CANTIDAD	2	TIPO	correspondiente a la serie	
	MANIOBRA		1		correspondiente a la serie	
	CIERRE		1		correspondiente a la serie	

NOTA: TODAS LAS MEDIDAS SE RECTIFICARÁN EN OBRA

Nota importante: todas las medidas se rectificarán en obra.

OBRA

COMEDOR

ATYR

DIRECCIÓN

Sarandi 570

LOCALIDAD

MONTEVIDEO

PLANO

CARPINTERIA

PLANILLA

ARQUITECTO

Cesar REISCH

AY. de ARQUITECTO

N. PINTOS

BPS

SECTOR

ARQUITECTURA

Proyecto y Dirección de Obras

Ja

ESCALA

1:25

FECHA

ENERO 2018

LÁMINA

PL 13