


PLANTA
esc. 1:100

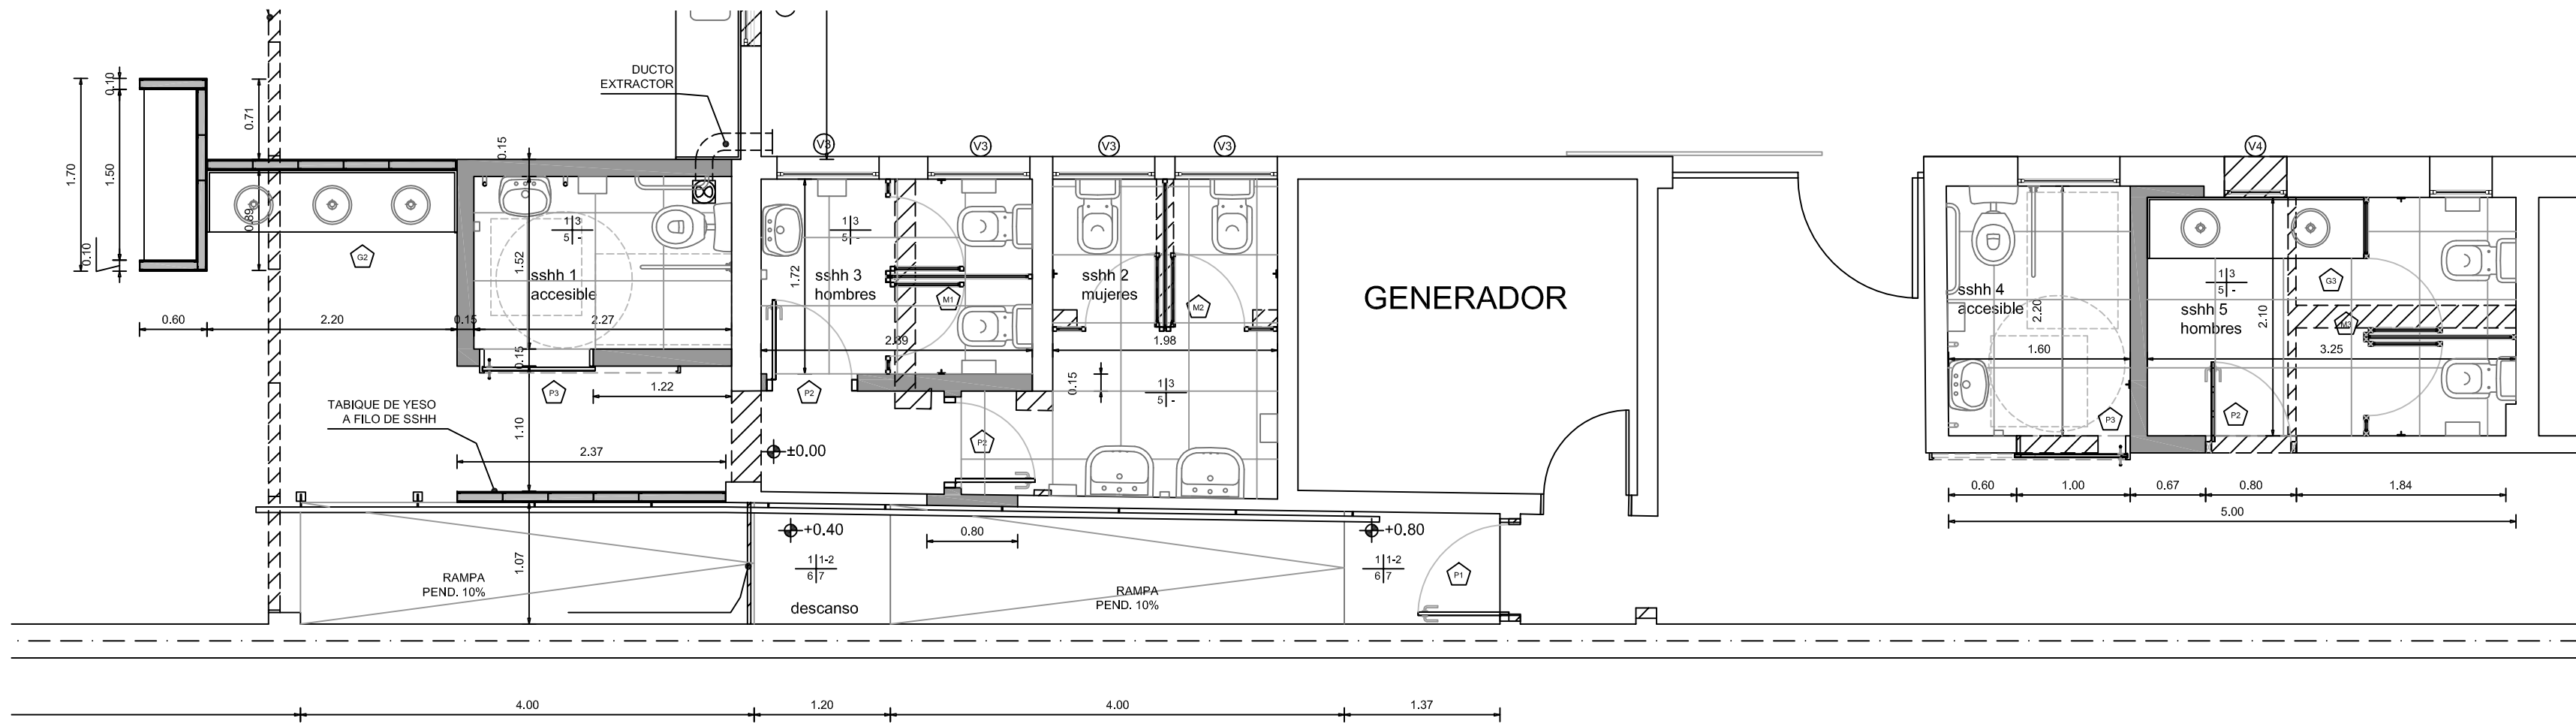

REFERENCIAS

- cielorraso paramentos
piso zócalo
- 1 - Existente, reparado y pintado
 - 2 - Revoque fino pintado
 - 3 - Revestimiento cerámico
 - 4 - Existente, reparado y pulido
 - 5 - Porcelanato, 45 x 45
 - 6 - Porcelanato o cerámica antideslizante 45 x 45
 - 7 - Mármol, altura idem existente

- Ref mesadas
Ref mamparas
Ref muros
Ref aberturas

DETALLE BAÑOS
esc. 1:50