




CORTE AA
esc. 1:75

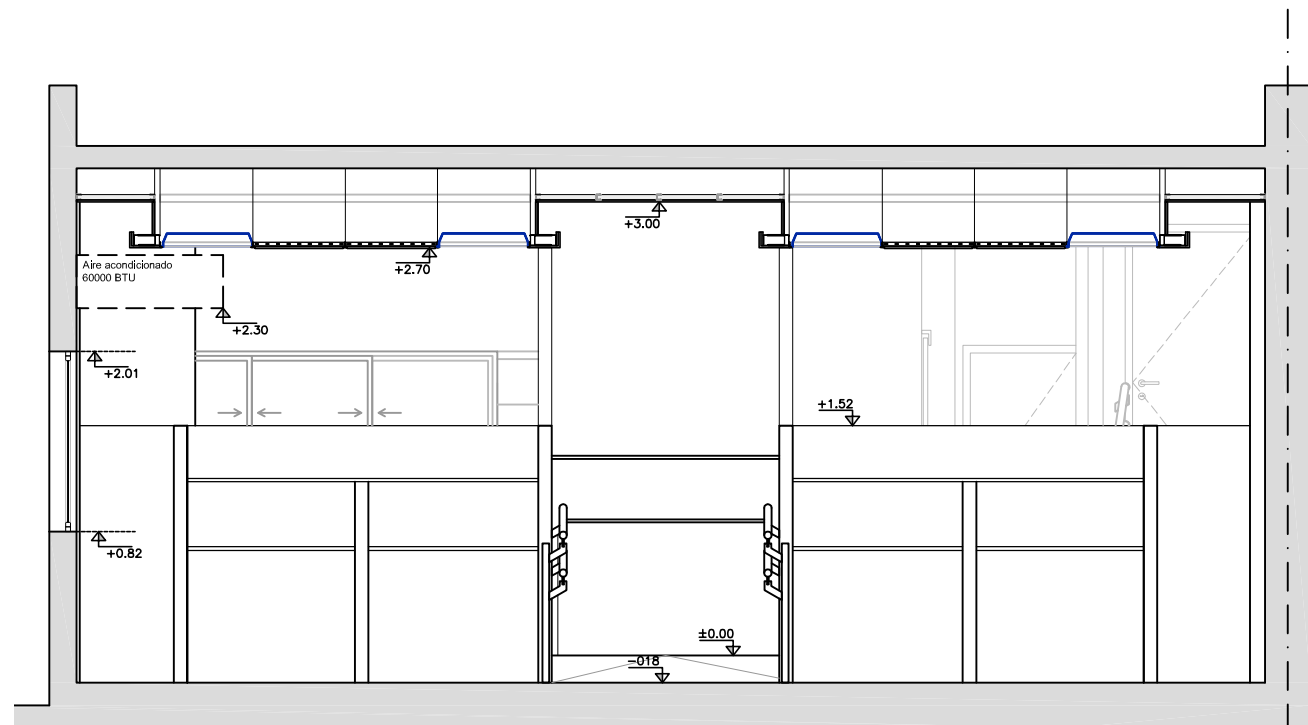


CORTE BB
esc. 1:50

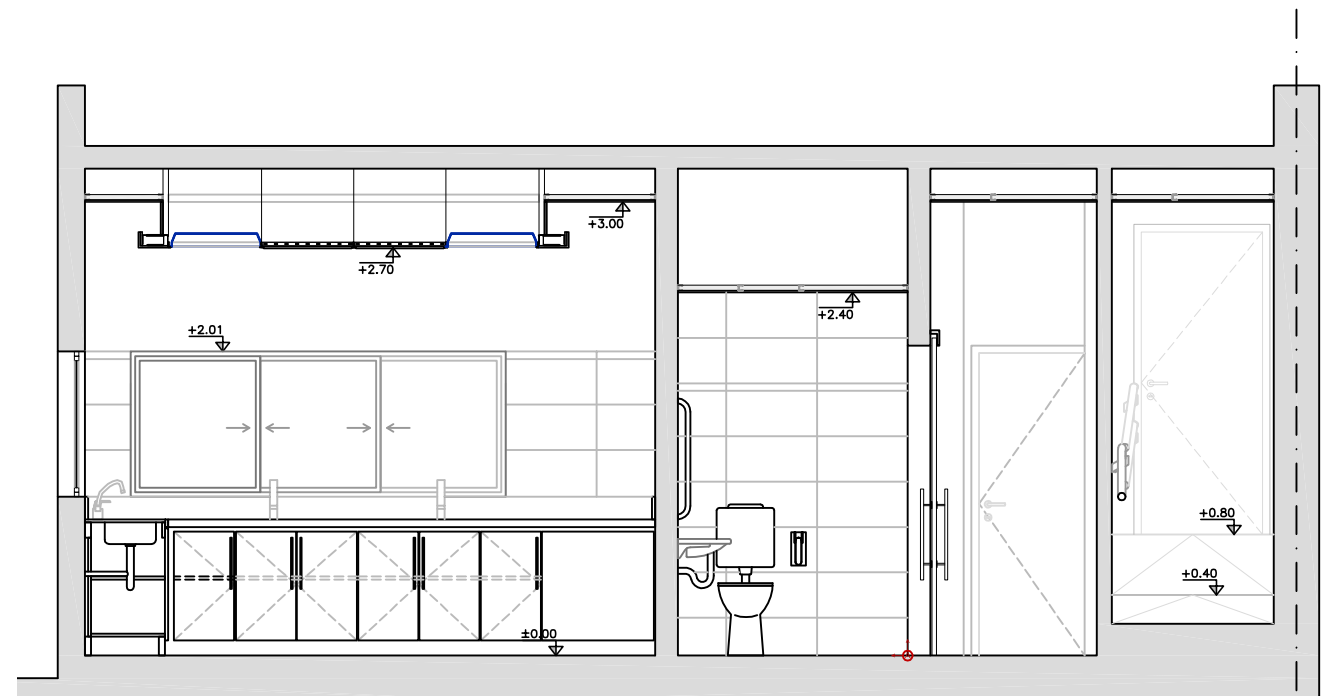

CORTE CC
esc. 1:50

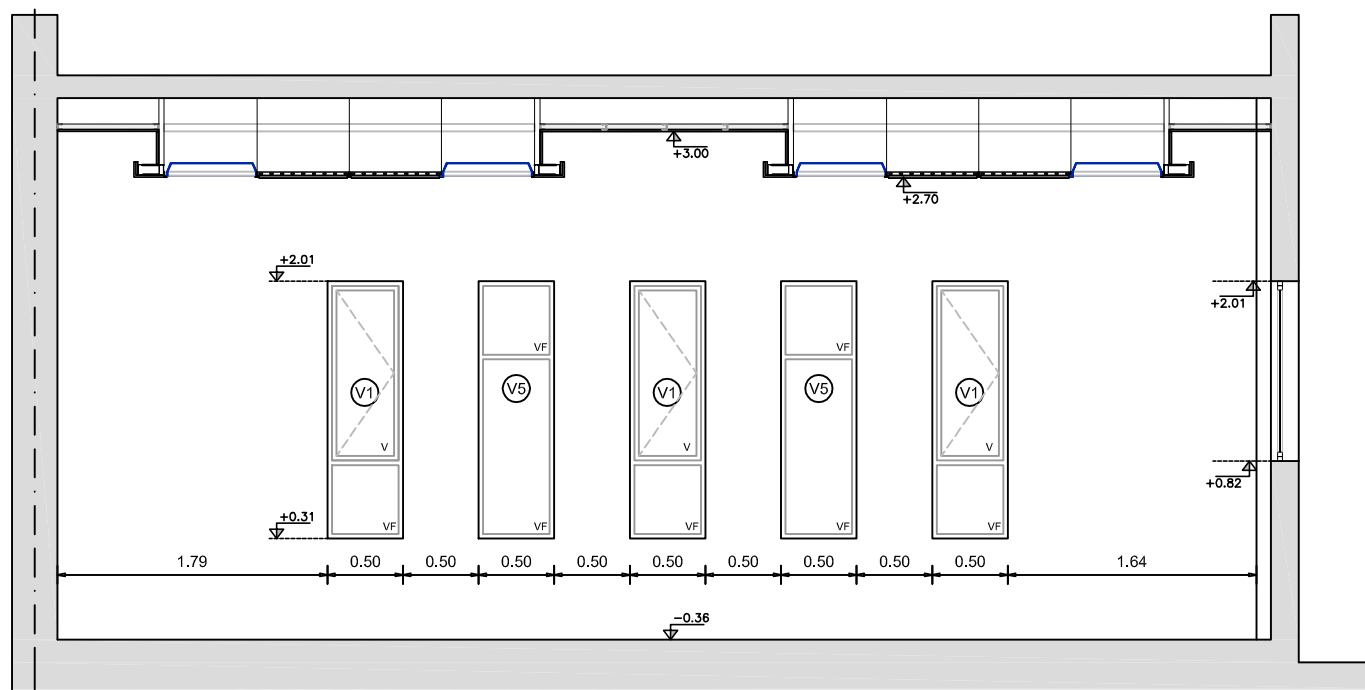

CORTE DD
esc. 1:50

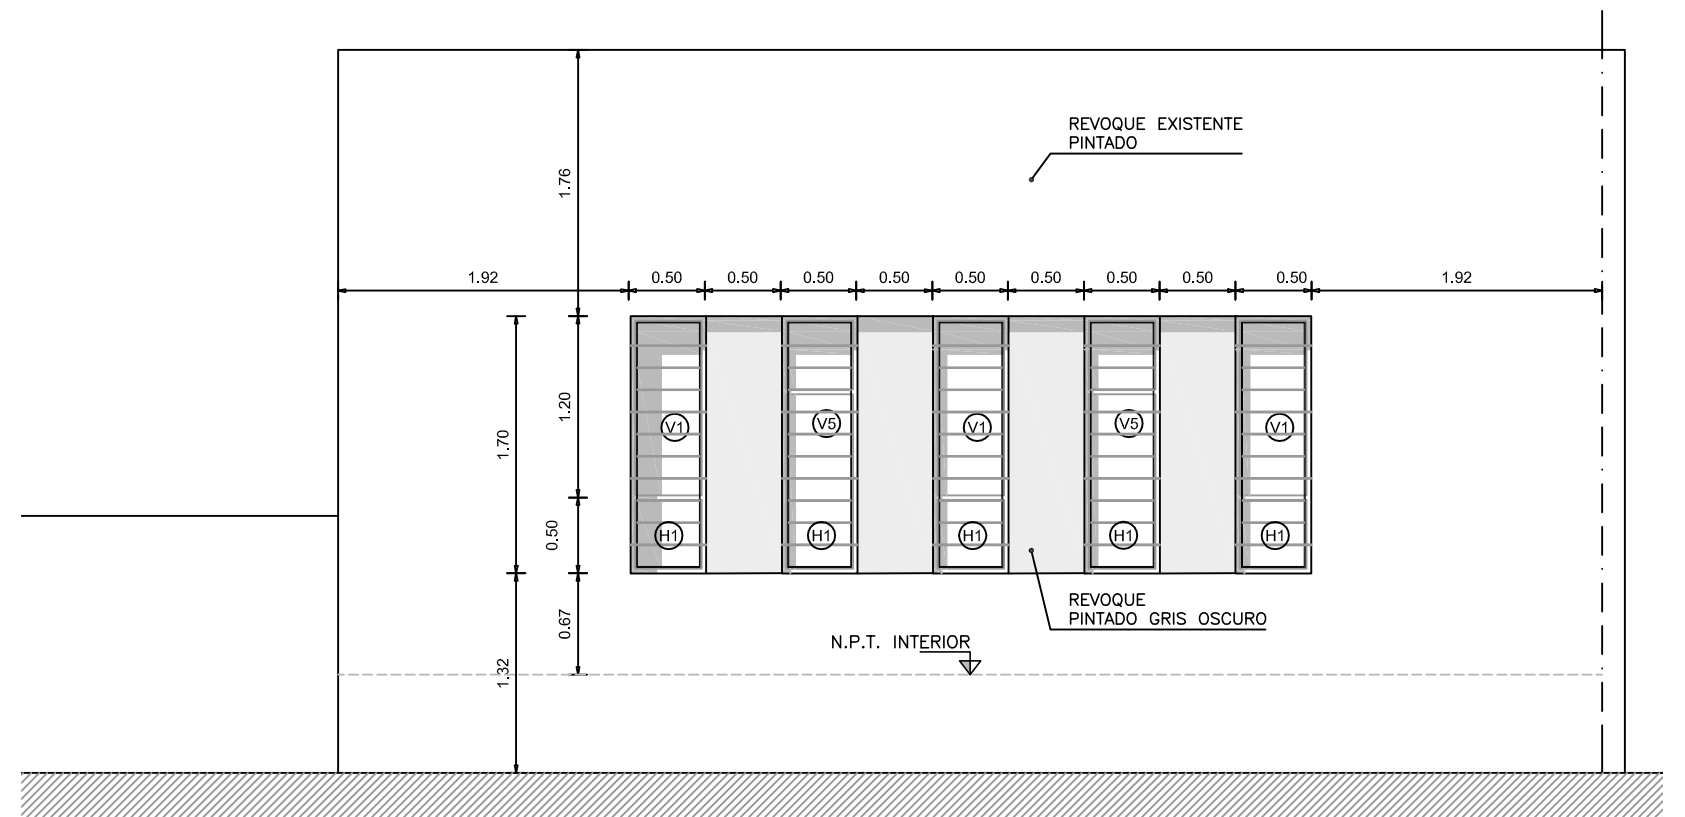

FACHADA Calle Buenos Aires
esc. 1:50