




**CORTE AA**  
esc. 1:25

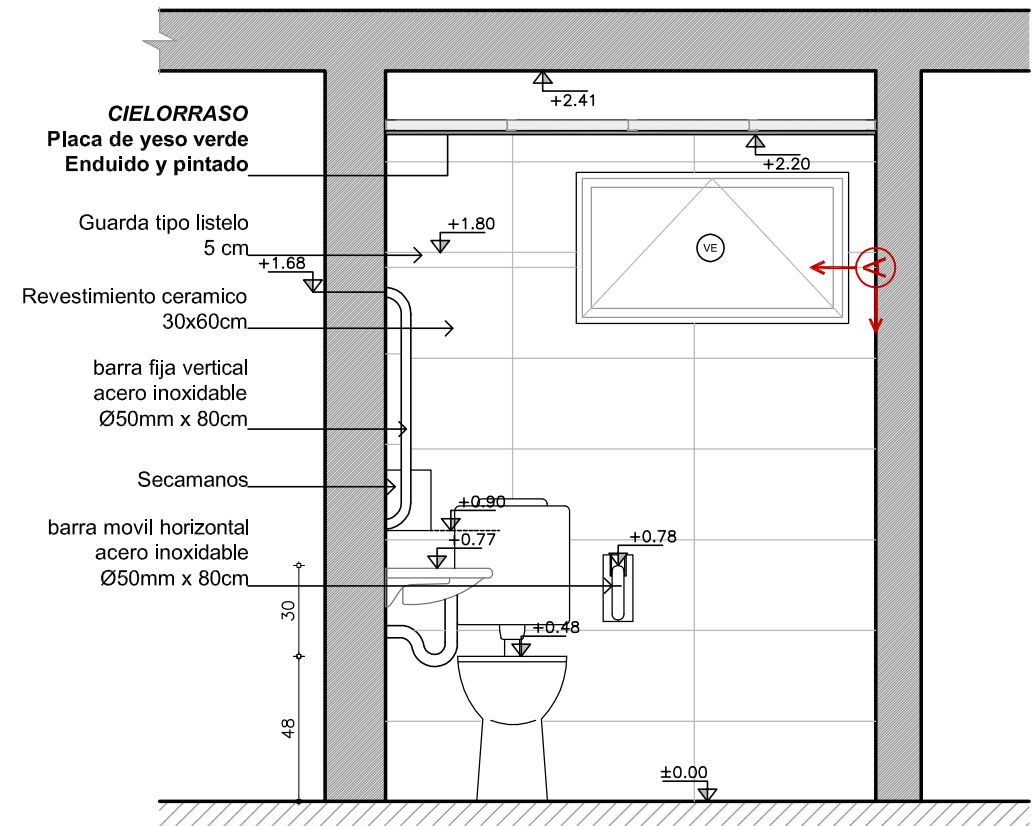

**CORTE BB**  
esc. 1:25

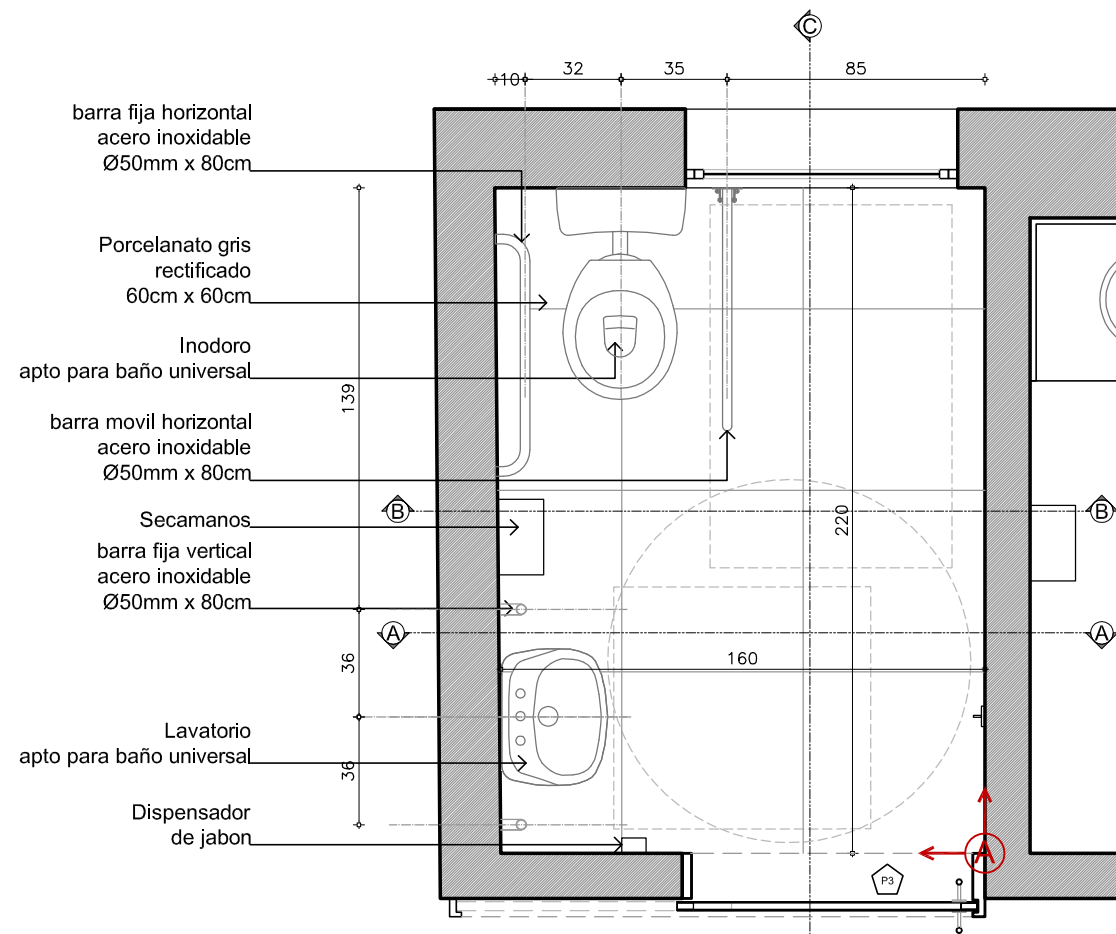

**PLANTA**  
esc. 1:25

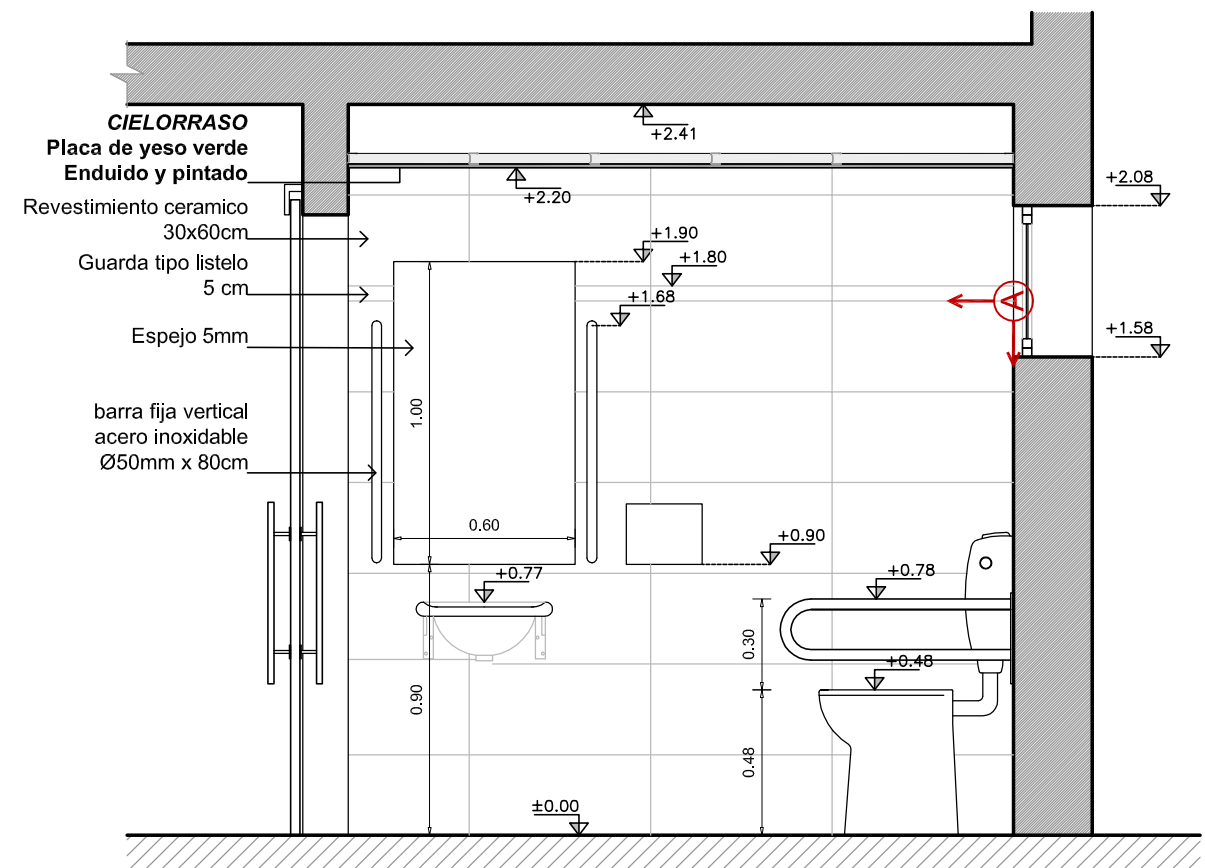

**CORTE CC**  
esc. 1:25

OBRA	COMEDOR ATYR	PLANO	SSHH 4 ACCESIBLE	<b>BPS</b> SECTOR ARQUITECTURA Proyecto y Dirección de Obras <b>Ja</b>
DIRECCIÓN	Sarandí 570	ARQUITECTO	Cesar REISCH	
LOCALIDAD	MONTEVIDEO	AY. de ARQUITECTO	N. PINTOS	ESCALA 1:25 FECHA ENERO 2018
				LÁMINA <b>sshh 4</b>