




ISO A3 (420 x 297 mm)

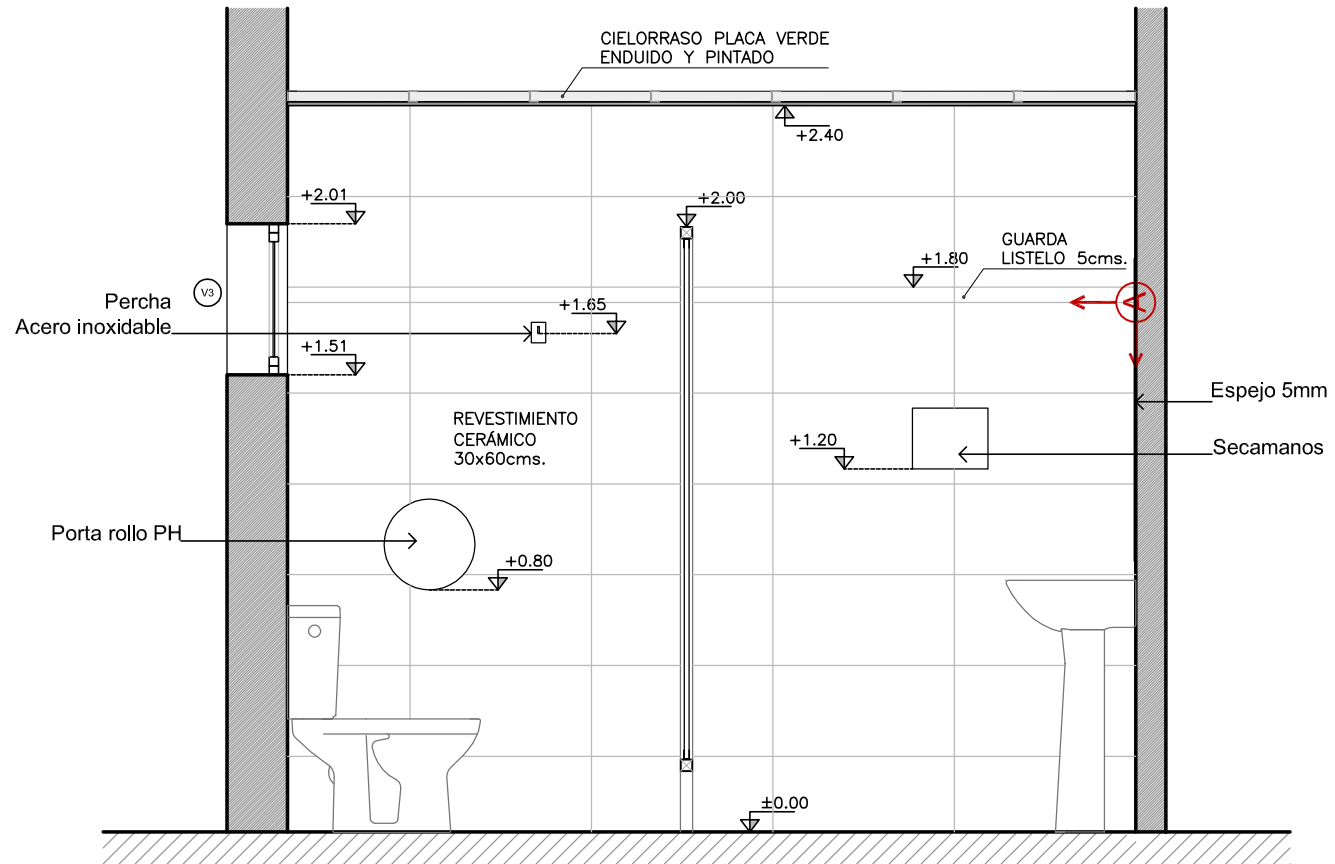

**CORTE A**  
esc. 1:25

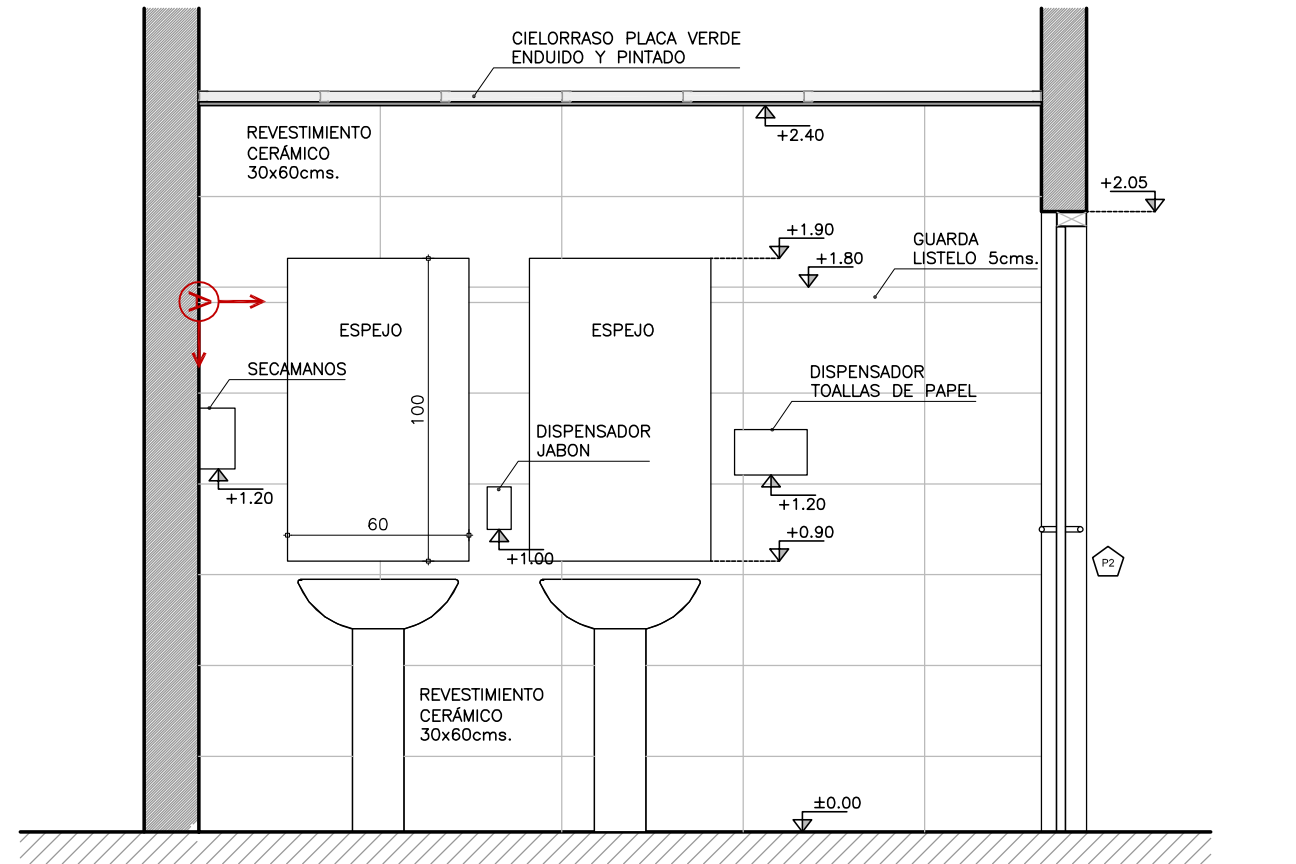

**CORTE B**  
esc. 1:25

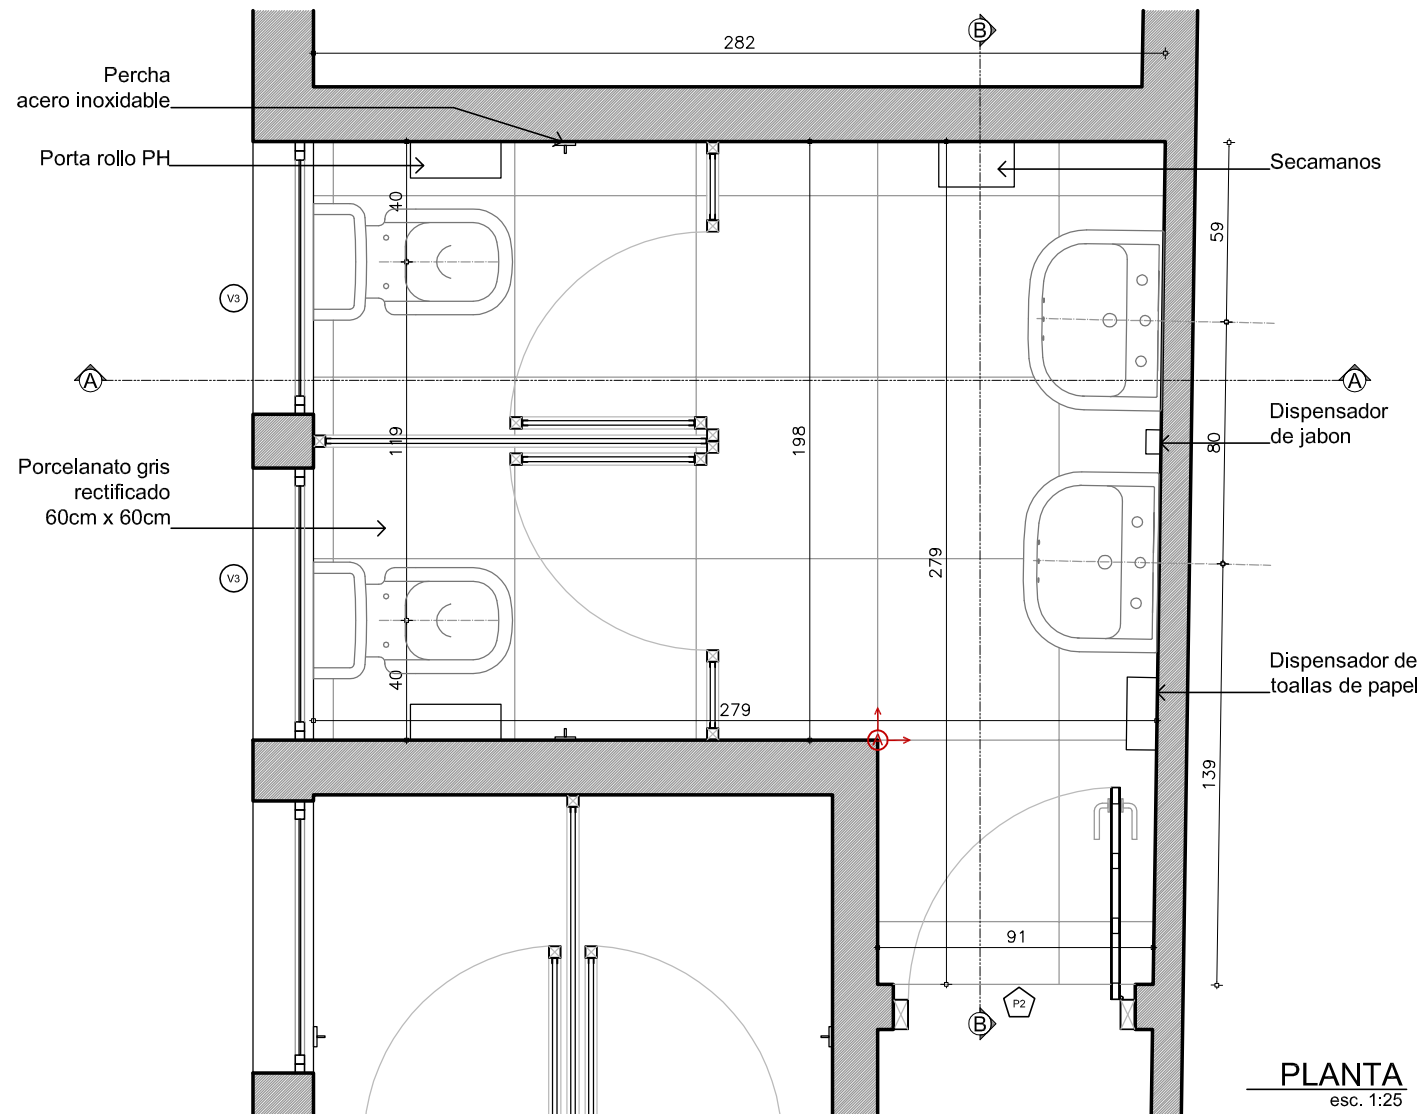

**PLANTA**  
esc. 1:25

OBRA		PLANO		<div><div><div>BPS</div><div>SECTOR ARQUITECTURA</div><div>Proyecto y Dirección de Obras</div></div><div><div>Ja</div></div></div>			
COMEDOR		SSH 2					
ATYR		MUJERES					
DIRECCIÓN		Sarandi 570		ARQUITECTO		Cesar REISCH	
LOCALIDAD		MONTEVIDEO		AY. de ARQUITECTO		N. PINTOS	
				ESCALA		1:25	
				FECHA		ENERO 2018	
						LÁMINA <b>ssh 2</b>	

Nota importante: todas las medidas se rectificarán en obra.