



PLANTA
esc. 1:75

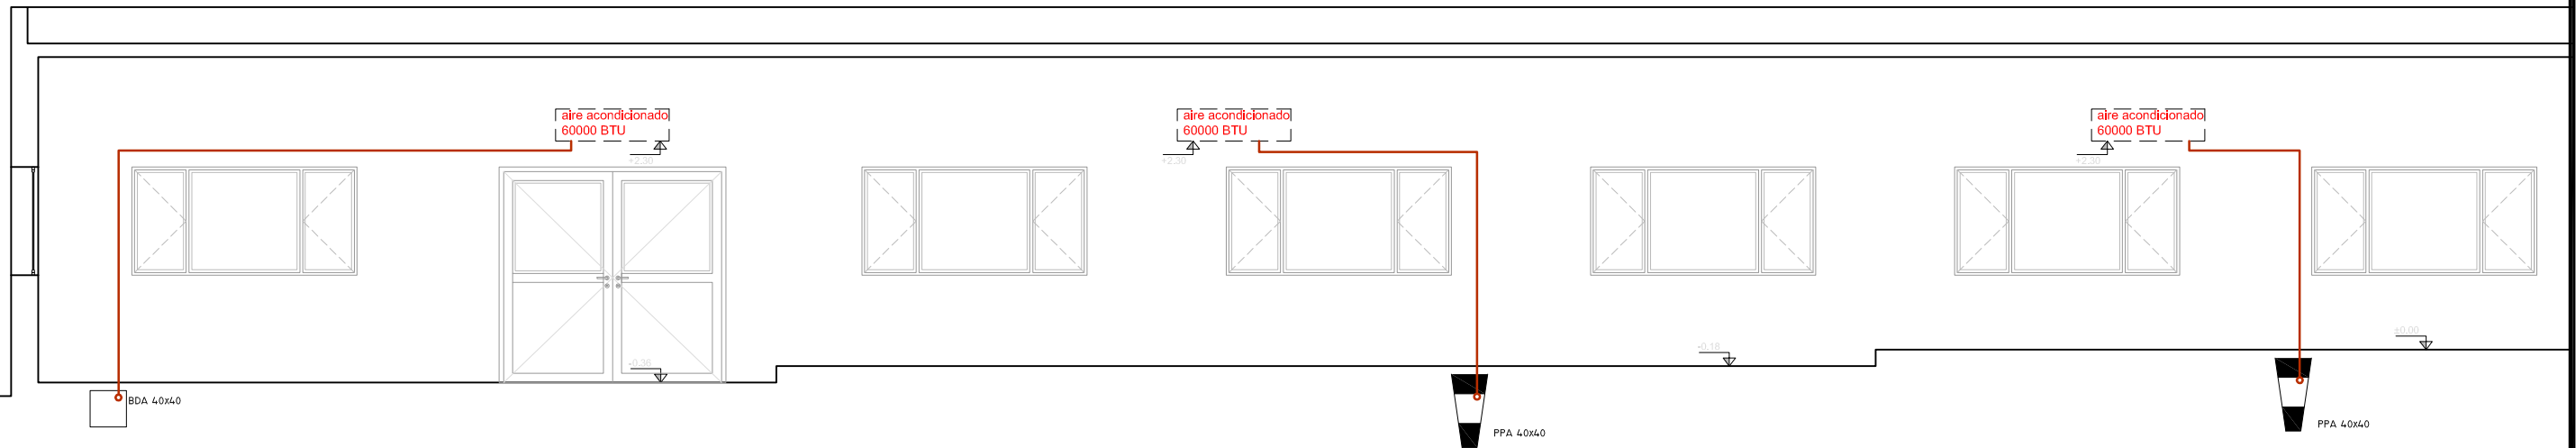

CORTE AA
esc. 1:75

OBRA :	ATyR Matriz	
UBICACION :	Sarandi N° 570	
LAMINA	Departamento de Mantenimiento	
TRES	Oficina Técnica	
FECHA	PLANO DE	
Marzo 2018	Desagues A. Acondicionado	
ESCALA		
CARPETA		
SECTOR TECNICO		
ARCHIVO MAGNETICO		
ARCHIVO.dwg		