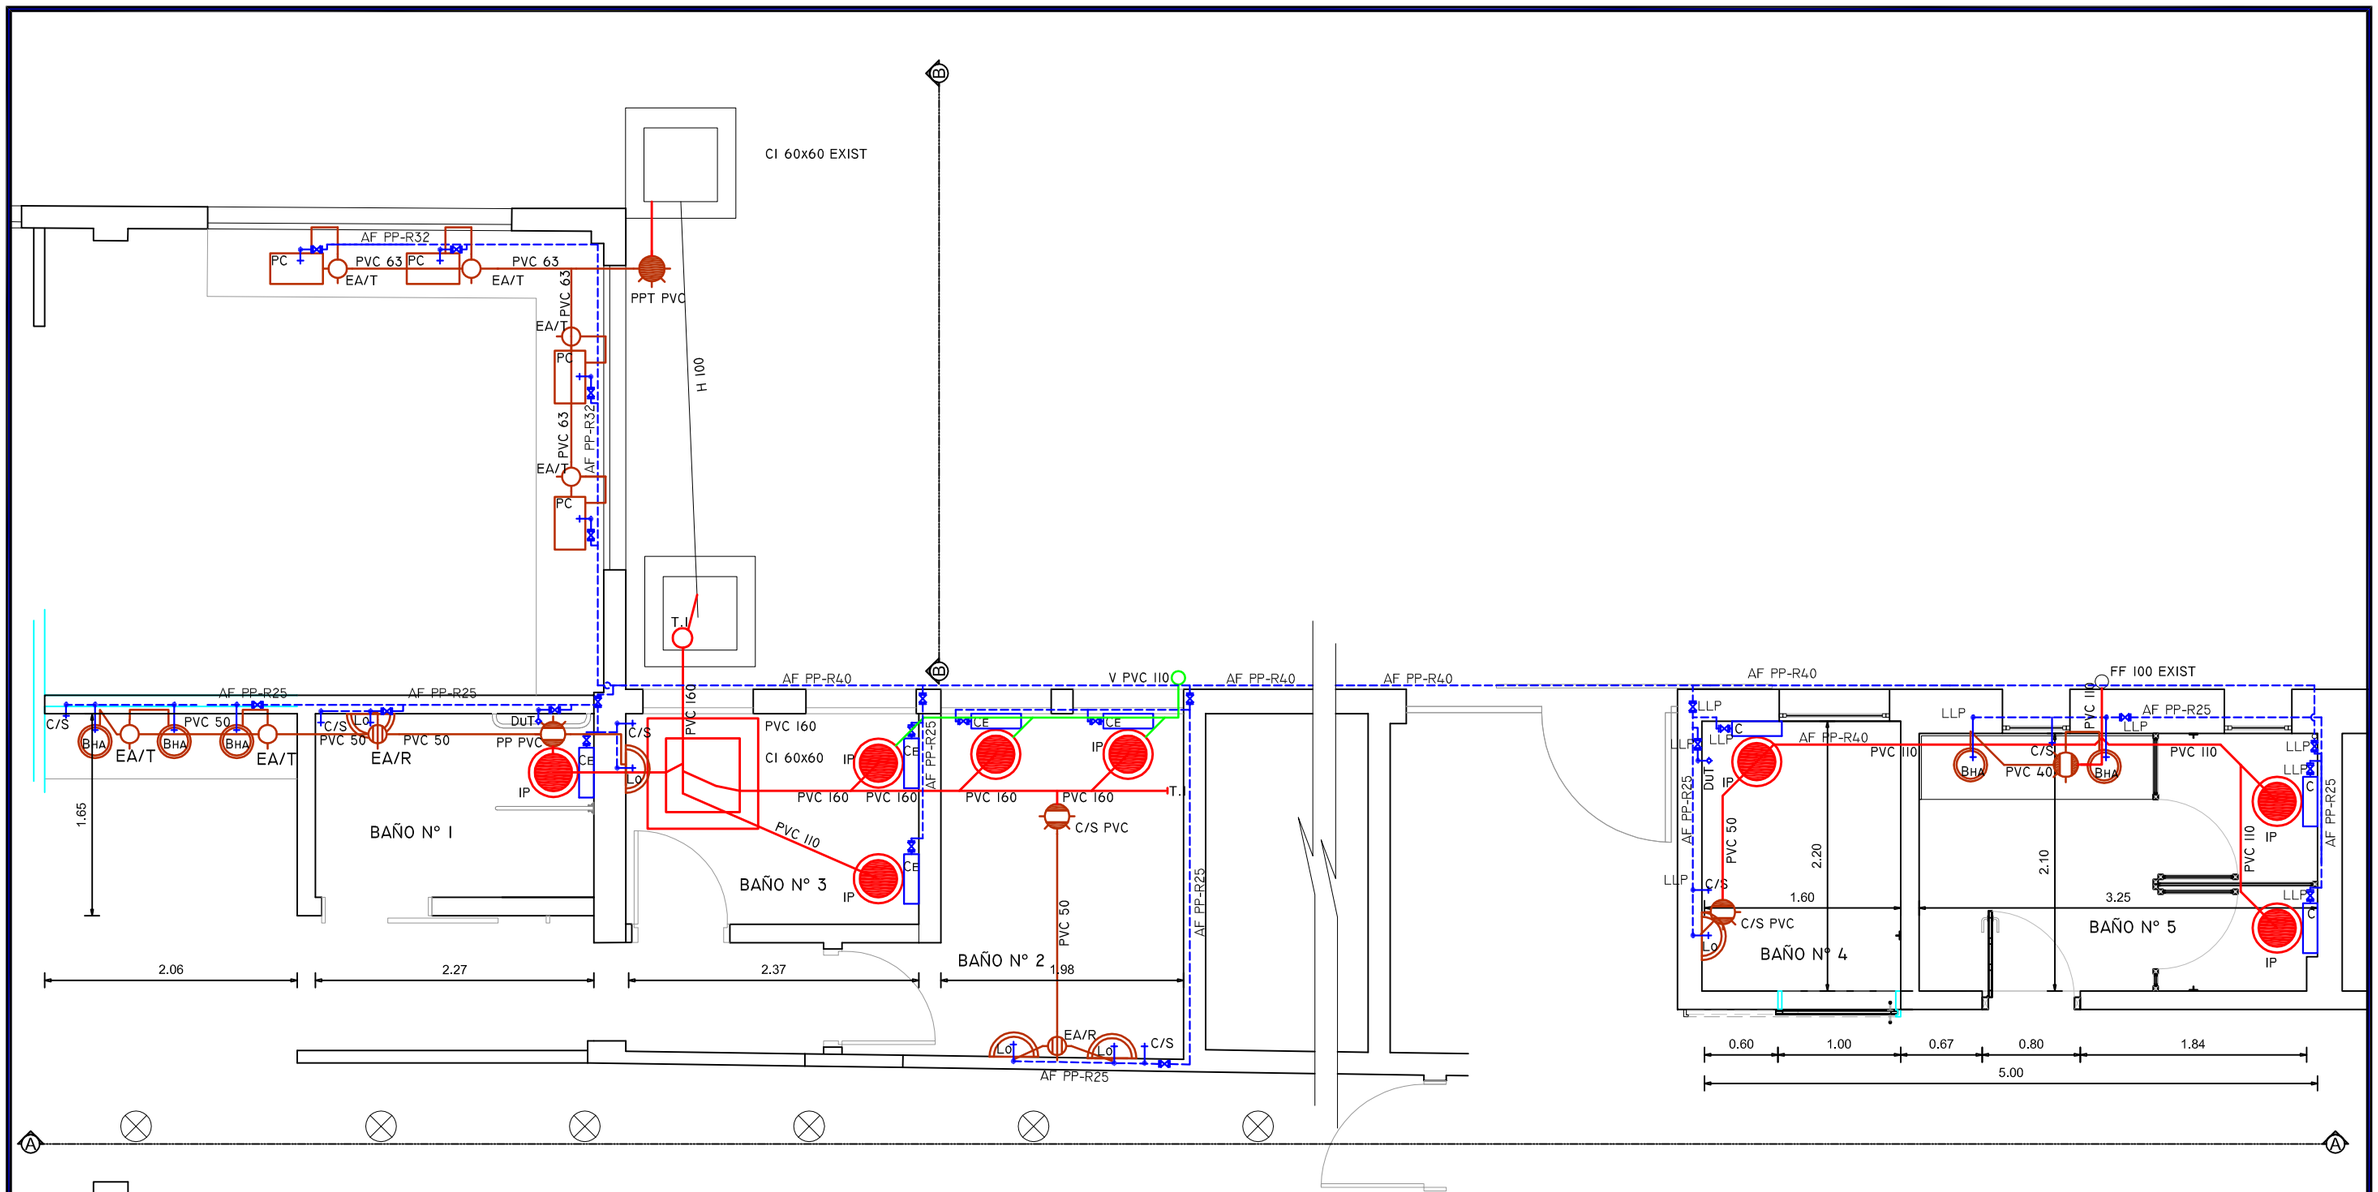

OBRA : ATyR Matriz

UBICACION : Sarandi N° 570

LAMINA
UNO

Departamento de Mantenimiento
Oficina Técnica

FECHA
Marzo 2018

PLANO DE
Comedor Planta

ESCALA

CARPETA
SECTOR TECNICO

ARCHIVO MAGNETICO
ARCHIVO.dwg

TECNICO Gustavo Y Rey