



Programade Mantenimiento Preventivo
Sistema de Alarma de Incendio

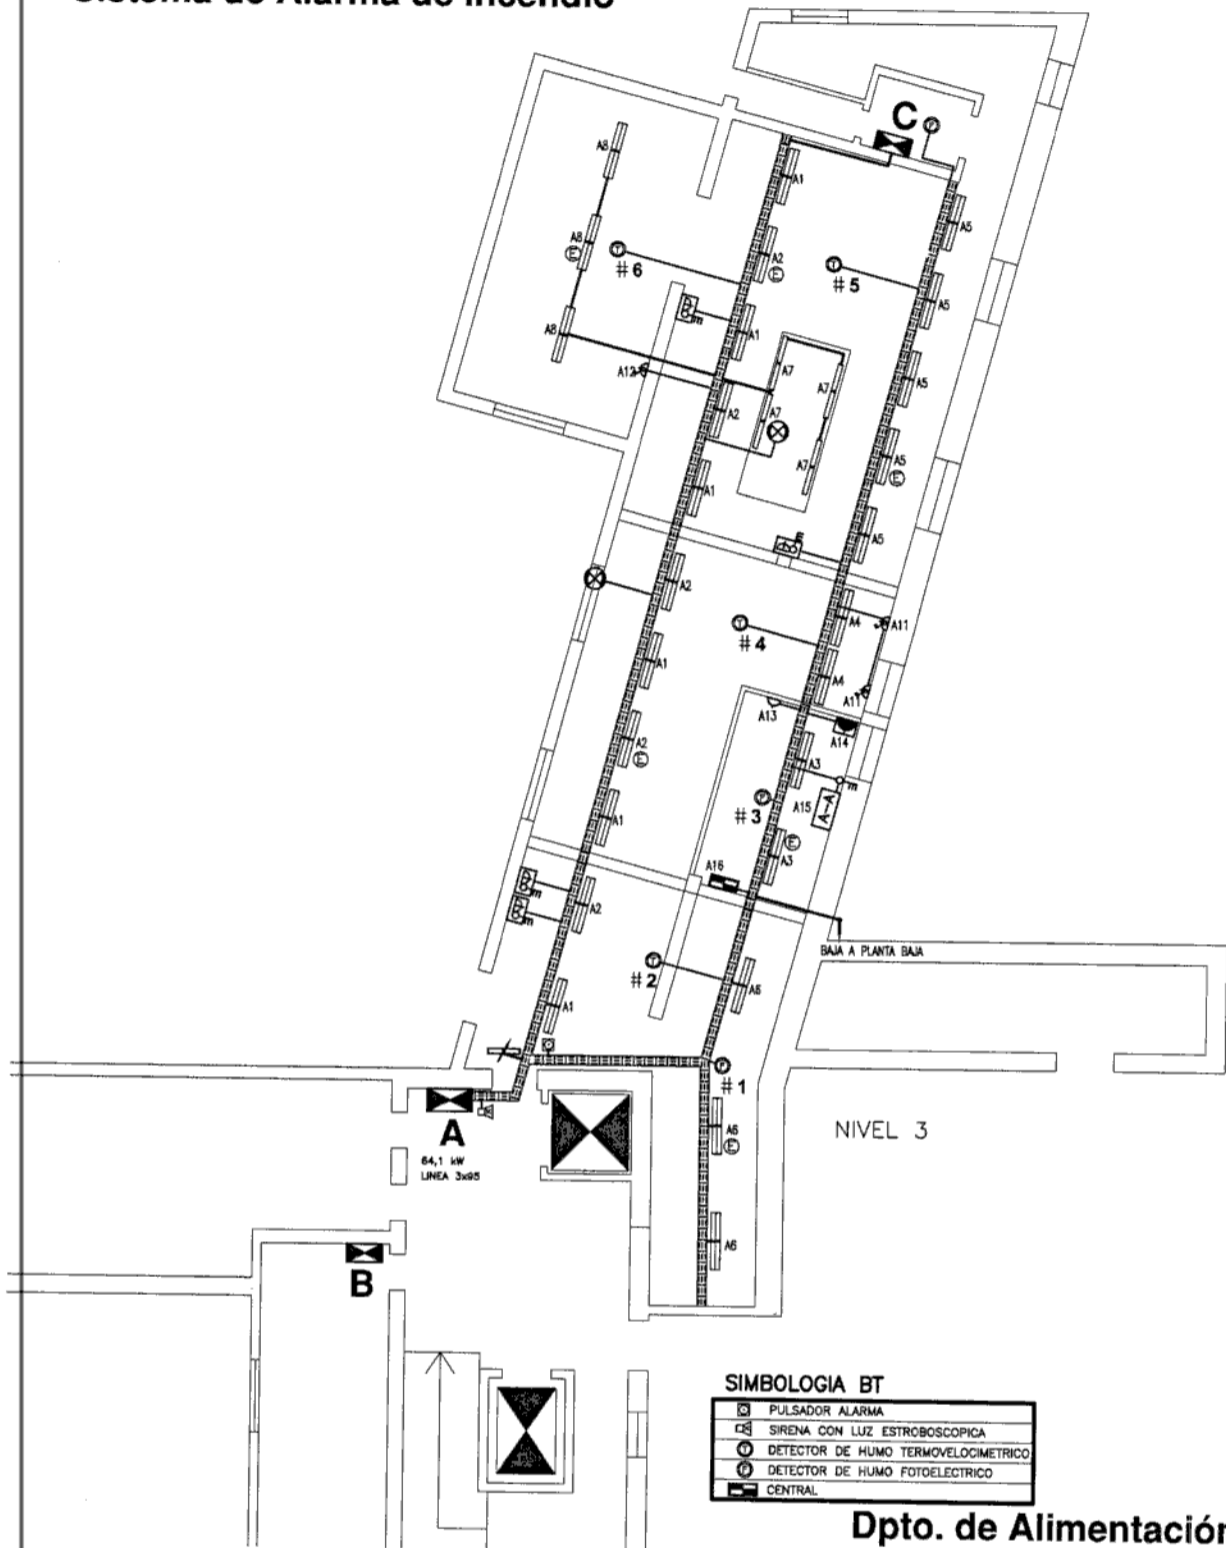

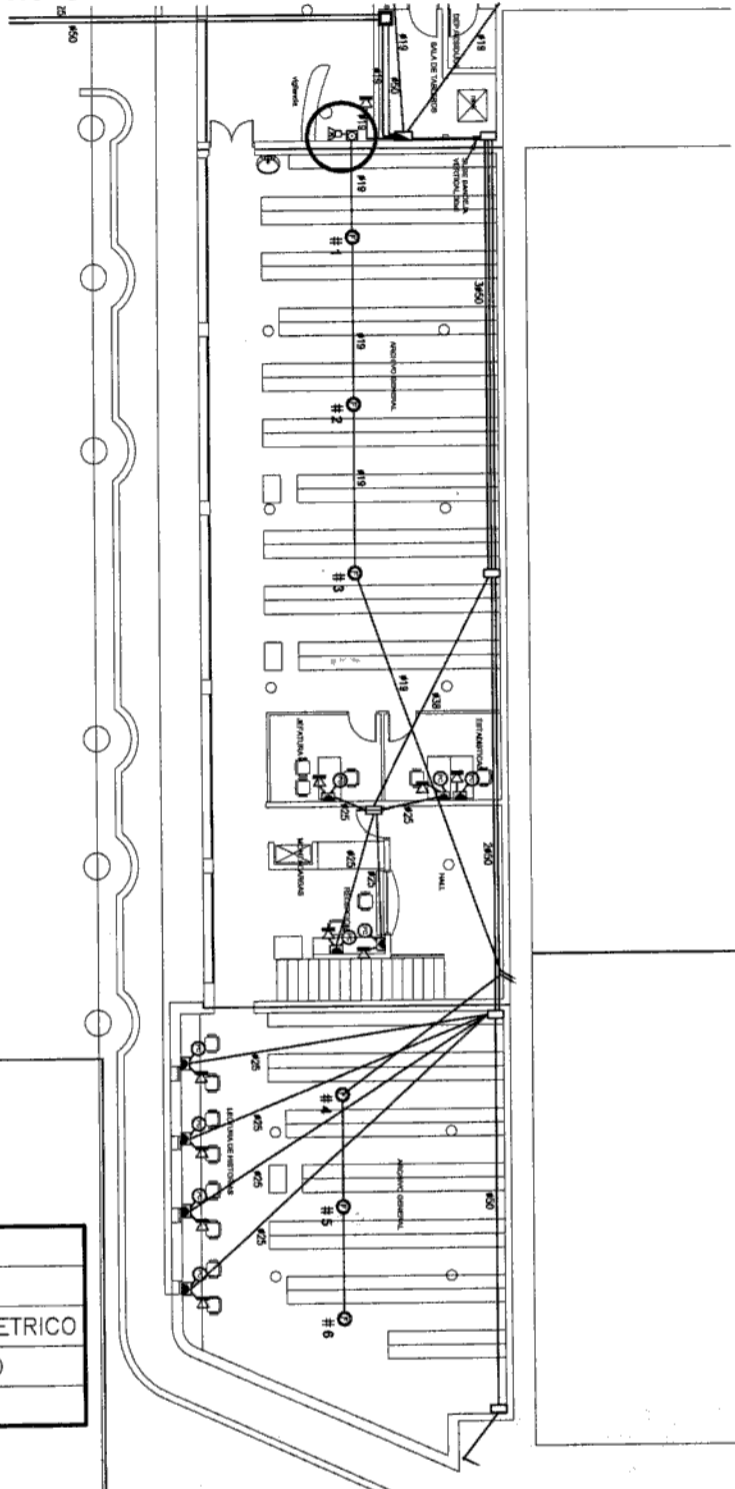




Dpto. de Alimentación
Nivel 3

Programade Mantenimiento Preventivo
Sistema de Alarma de Incendio




SIMBOLOGIA BT

	PULSADOR ALARMA
	SIRENA CON LUZ ESTROBOSCOPICA
	DETECTOR DE HUMO TERMOVELOCIMETRICO
	DETECTOR DE HUMO FOTOELECTRICO
	CENTRAL

Sub Suelo
Policlinico Unión

Programa de Mantenimiento Preventivo
Sistema de Alarma de Incendio

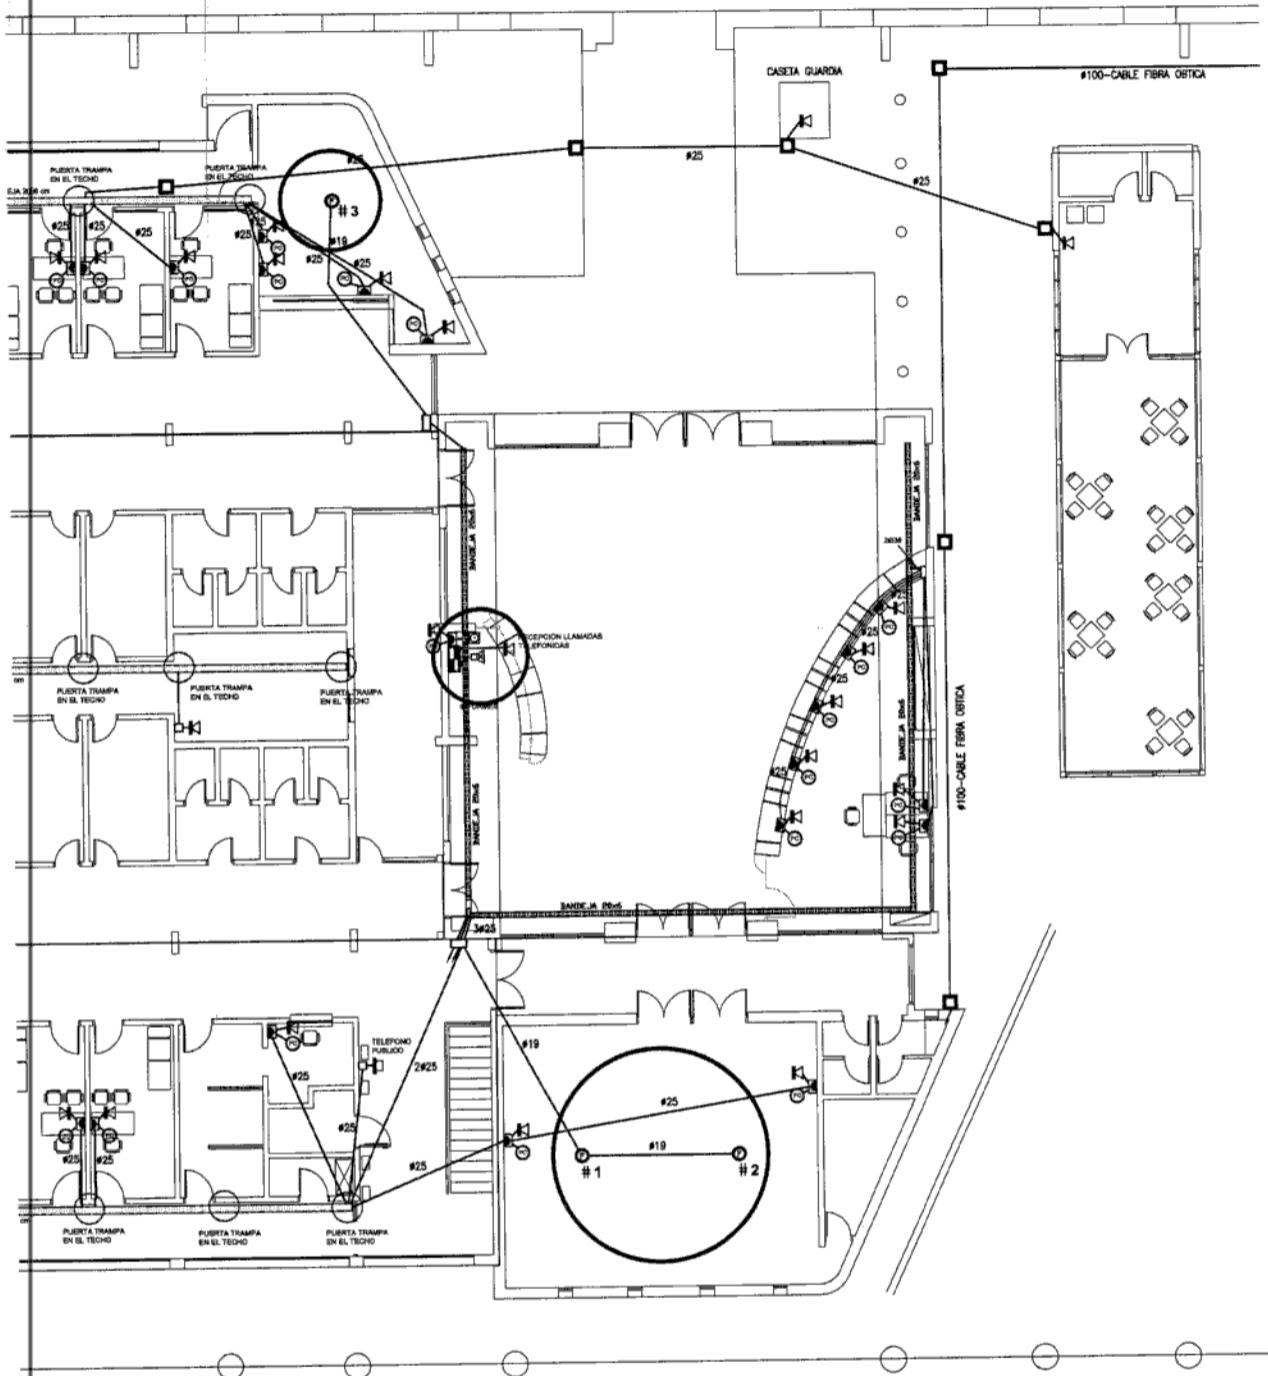

PLANTA BAJA
Policlínico Unión



**PROGRAMA DE MANTENIMIENTO PREVENTIVO
SISTEMA DE ALARMAS DE INCENDIO**

Servicio	Sensor	Ms	Estado			Funciona		Observaciones
			B	R	M	SI	NO	
POLICLÍNICO UNIÓN		1						
	Sub Suelo	2						
	Registros Médicos	3						
		4						
		5						
		Pulsador						
		Sirena						
Planta Baja		1						
	Anfiteatro	2						
	Farmacia	3						
		Pulsador						
		Sirena						
COCINA / Antecámara		1 - F						
	Producción	2 - T						
	Jefatura	3 - F						
	Producción	4 - T						
	Producción	5 - T						
	Producción	6 - T						
		Pulsador						
		Sirena						

Empresa:	Conformidad desde Intendencia:
Rutina nº: Fecha: / /	Firma:
Firma del Técnico:	Fecha:

REFERENCIAS:

Ms: Mensual B: Bueno R: Regular M: Malo

- PULSADOR ALARMA
- SIRENA CON LUZ ESTROBOSCOPICA
- DETECTOR DE HUMO TERMOVELOCIMETRICO
- DETECTOR DE HUMO FOTOELECTRICO
- CENTRAL