




CALLE 25 DE MAYO

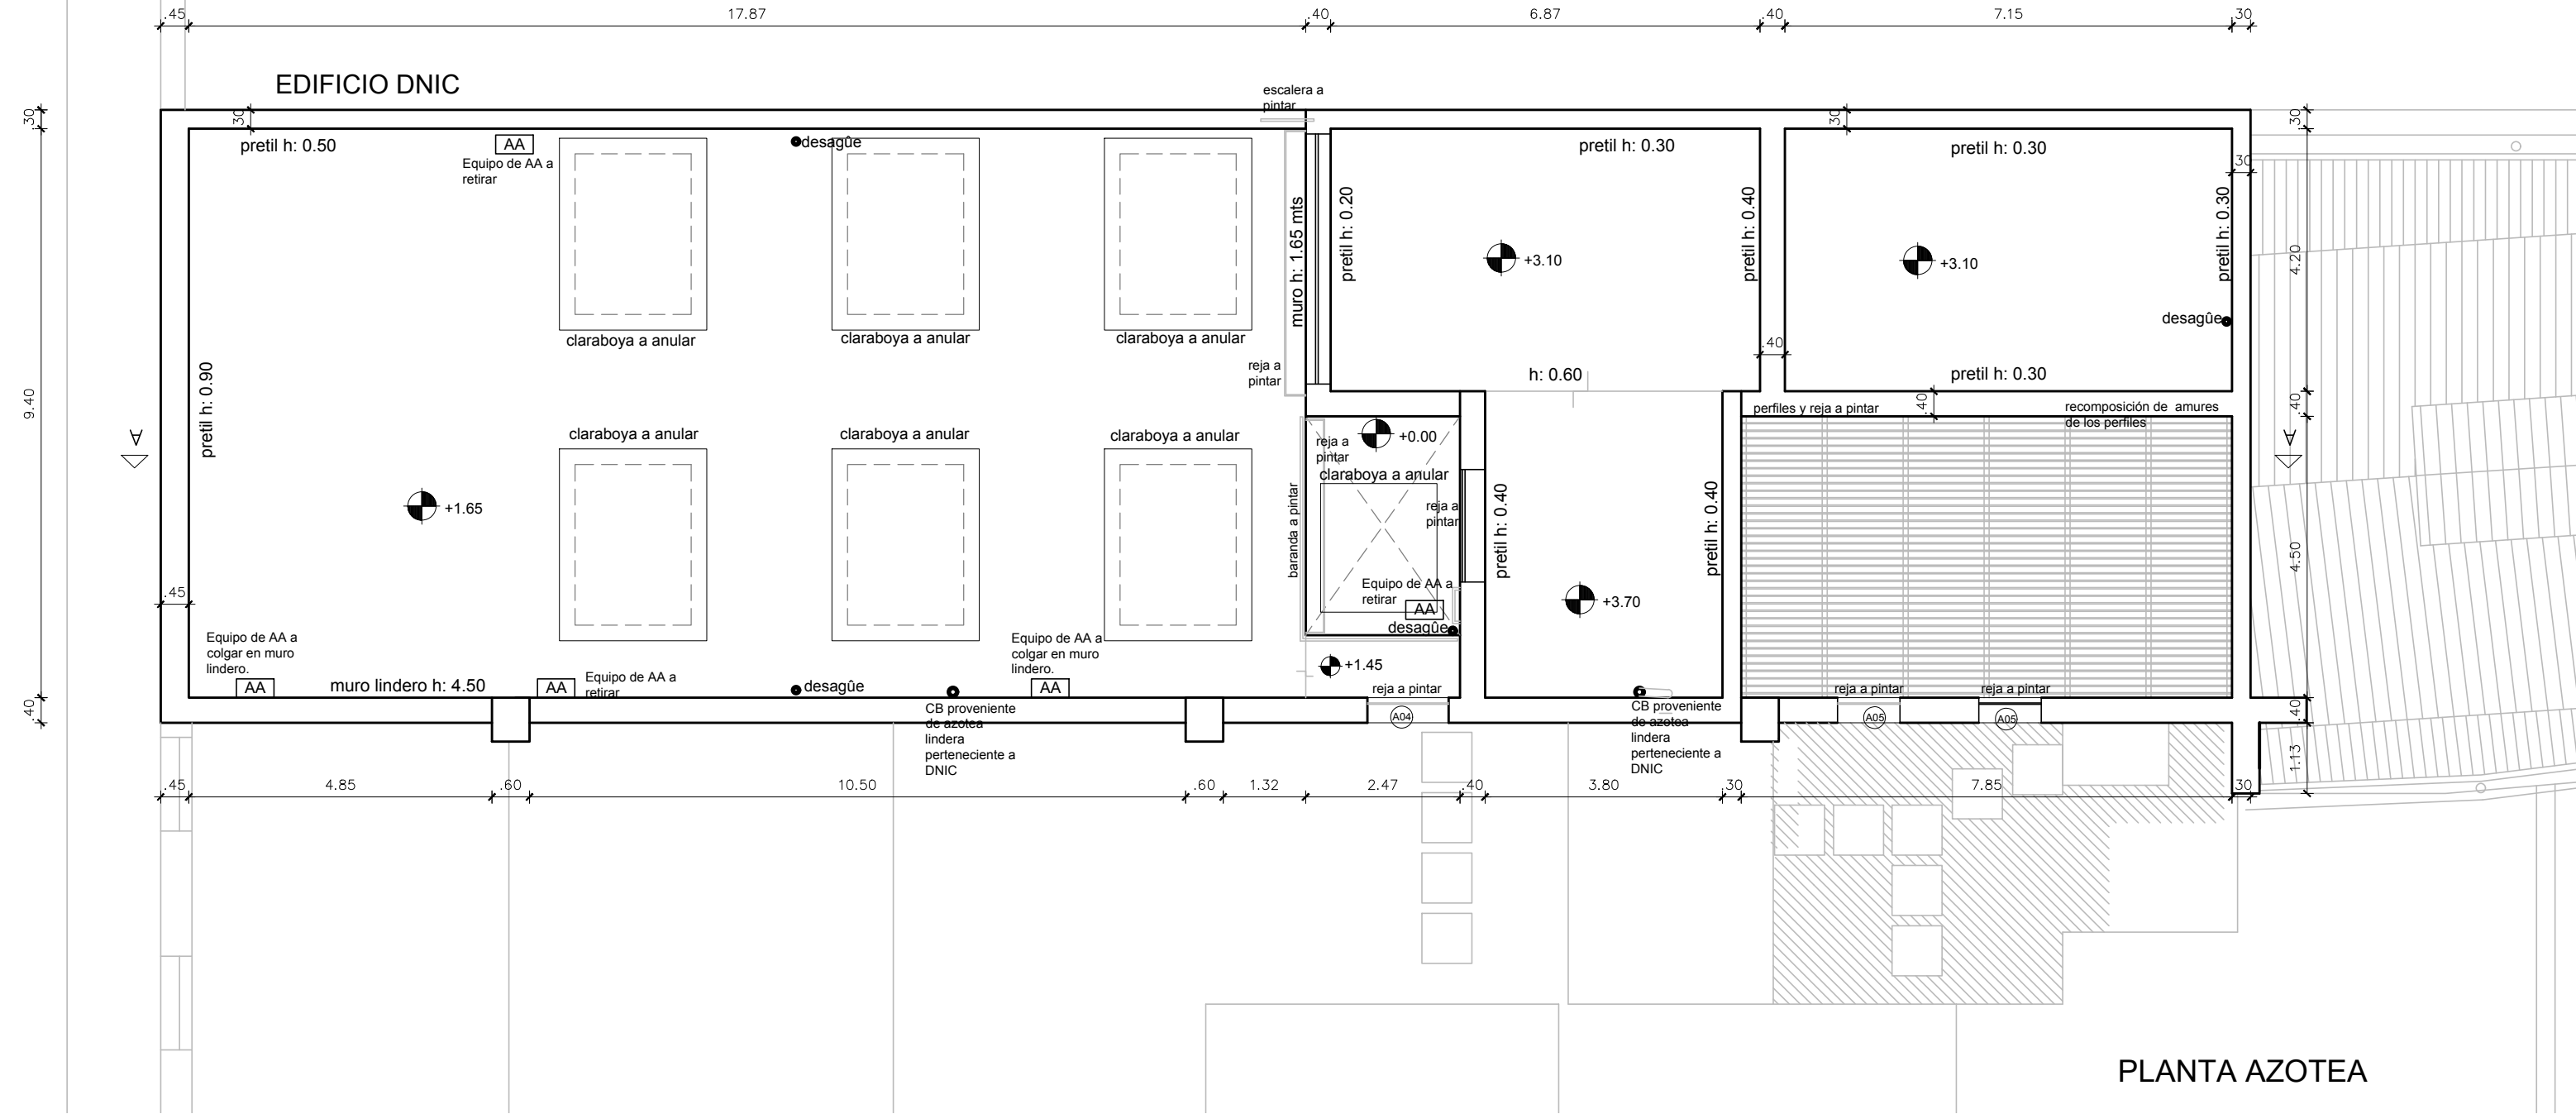


PLANTA AZOTEA

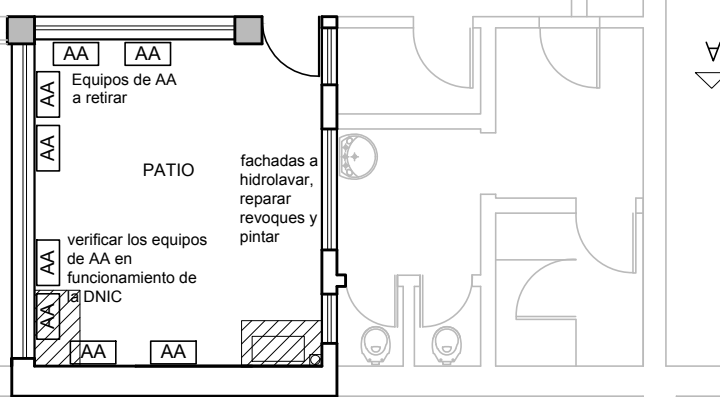

PLANTA DEL PATIO NIVEL 1

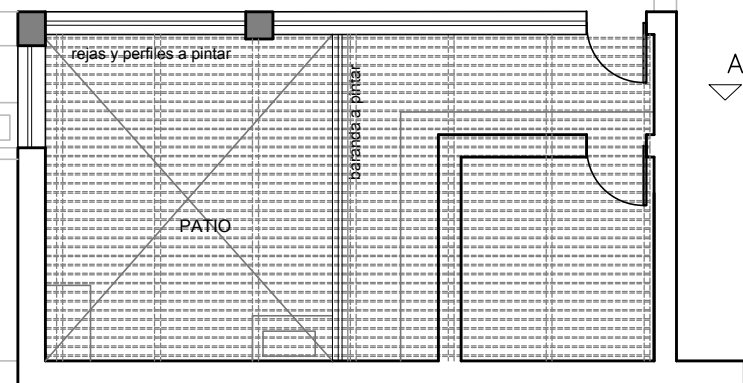

PLANTA DEL PATIO NIVEL 2

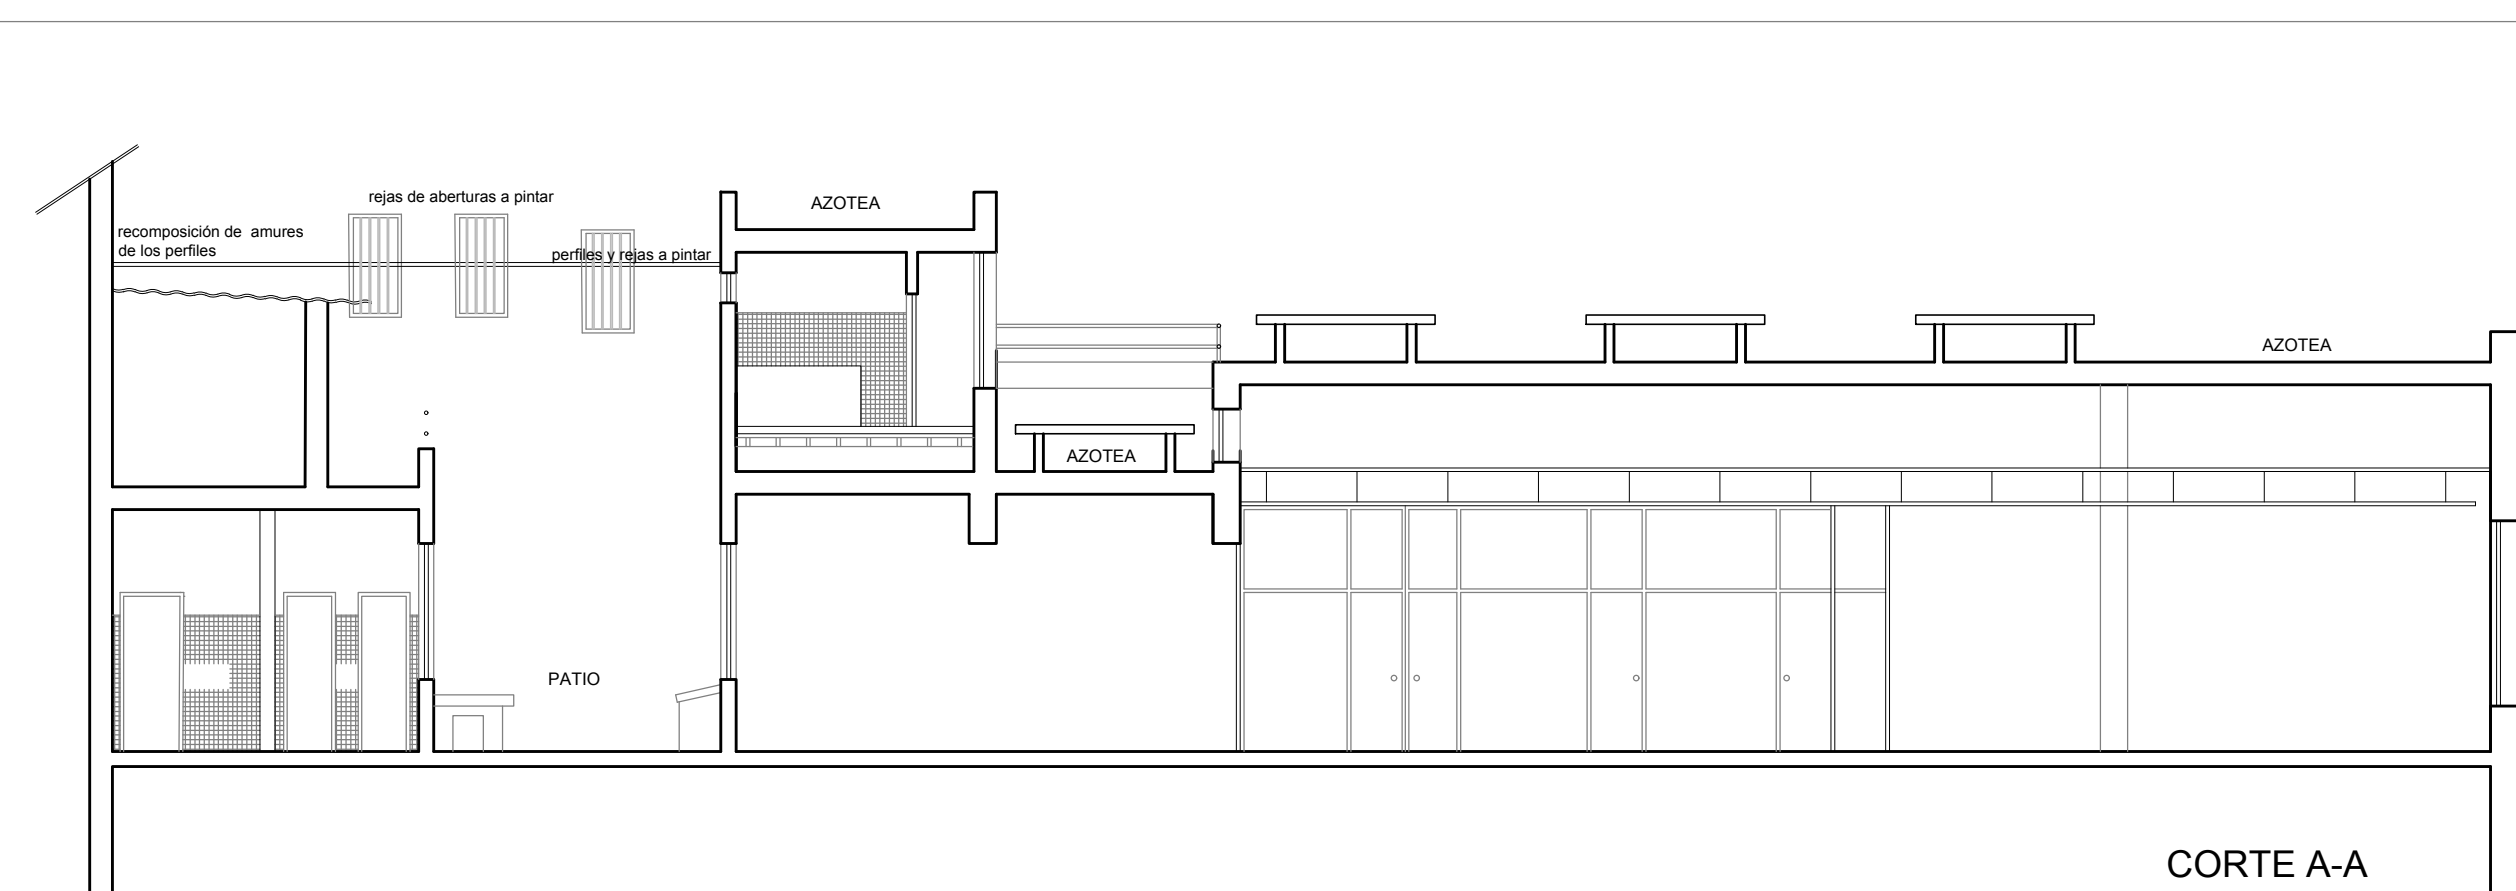

CORTE A-A



MINISTERIO DEL INTERIOR
AREA DE INFRAESTRUCTURA
 DEPARTAMENTO DE PROYECTOS ARQUITECTONICOS

DIRECCION: MERCEDES 993 PISO 3 MONTEVIDEO- URUGUAY
 TEL: 152 4012
 TELFAX: 152 4136

AZOTEA EDIFICIO DNIC

PLANTA DE AZOTEA
 ESCALA: 1/100
 FECHA: MAYO 2018

A01