



MVOTMA
Ministerio de Vivienda
Ordenamiento Territorial
y Medio Ambiente

DINAVI
Dirección Nacional
de Vivienda

Montevideo, 31 de agosto de 2018.

**Ref: LICITACION N° 6/002/2018, GASOMETRO, MONTEVIDEO.
AMPLIACION INFORMACION**

Se adjunta a la presente, documentación proporcionada por la Intendencia Municipal de Montevideo, relativa a la interpretación gráfica de los Decretos N° 34.002 y N° 36.353.

Por División Planificación y Diseño.

Arq. Celina Maynard

Recibido 31/8/18

Sibila Rodríguez Berriel
Of. Licitaciones de Obras
Div. Técnica Administrativa DGS
M.V.O.T.M.A.



Nº de expediente: 2018-6400-98-000031

Fecha: 23.8.2018

**2018-6400-98-000031 - Actuación 3 PROTECCION DEL PATRIMONIO
EDILICIO URBANISTICO Y AMBIENTAL - 6440**



Intendencia
de Montevideo

Texto

Vista la solicitud efectuada en la nota incorporada a la Actuación 1, se adjunta la interpretación gráfica de los Decretos Nº 34.002 y Nº 36.353 al amparo de lo dispuesto por el Artículo D.223.131 del Digesto Departamental.

Con lo informado, se eleva a consideración de la Dirección de la División Planificación Territorial.

Arq. Ernesto Spósito

Dirección


Unidad de Protección del Patrimonio

Firmado digitalmente por Ernesto Sposito 1491704 el 27/08/2018 13:37:13 .


Anexos

Gasometro.pdf

INTERPRETACIÓN GRÁFICA DECRETOS N°34.002 Y 36.353 RÉGIMEN ESPECÍFICO PARA EL PADRÓN 185.854 (EX GASOMETRO)

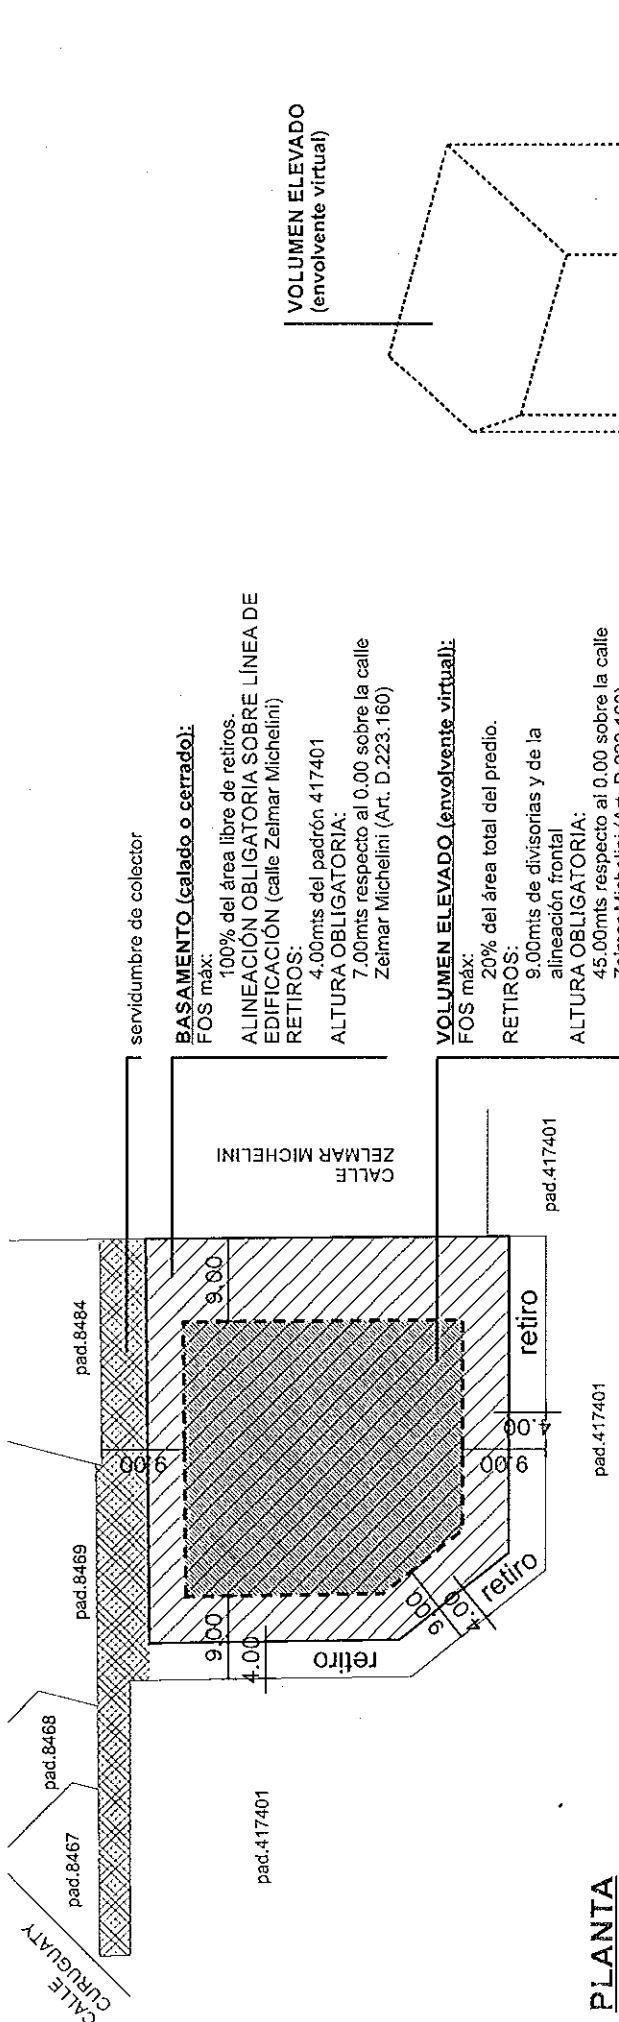

PLANTA

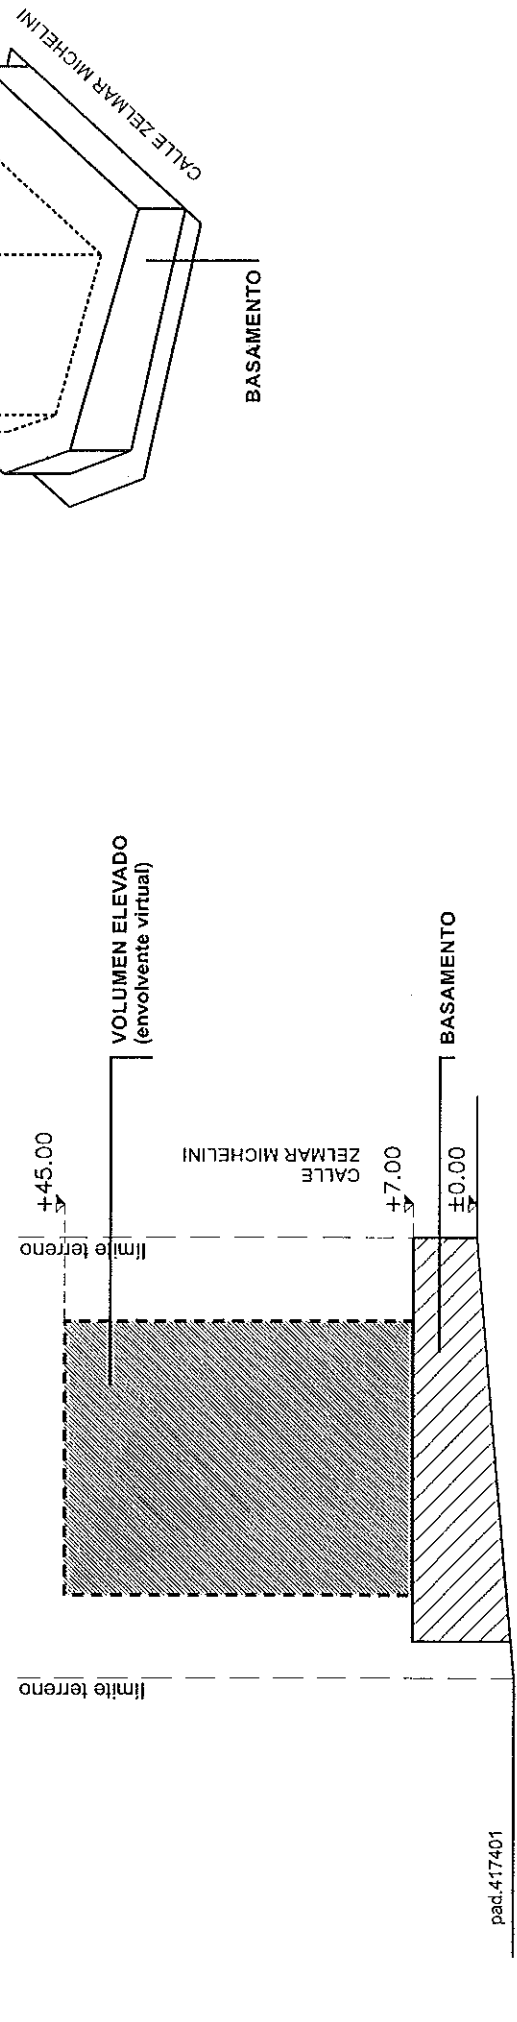

ALZADO ESQUEMÁTICO