



FUERZA AEREA

SERVICIO DE INFRAESTRUCTURA

HOJA No.:
03

FECHA:
MAR./2018

OBRA:


SIFA

PLANILLA DE:

ALUMINIO

ESCALA:

1: 20

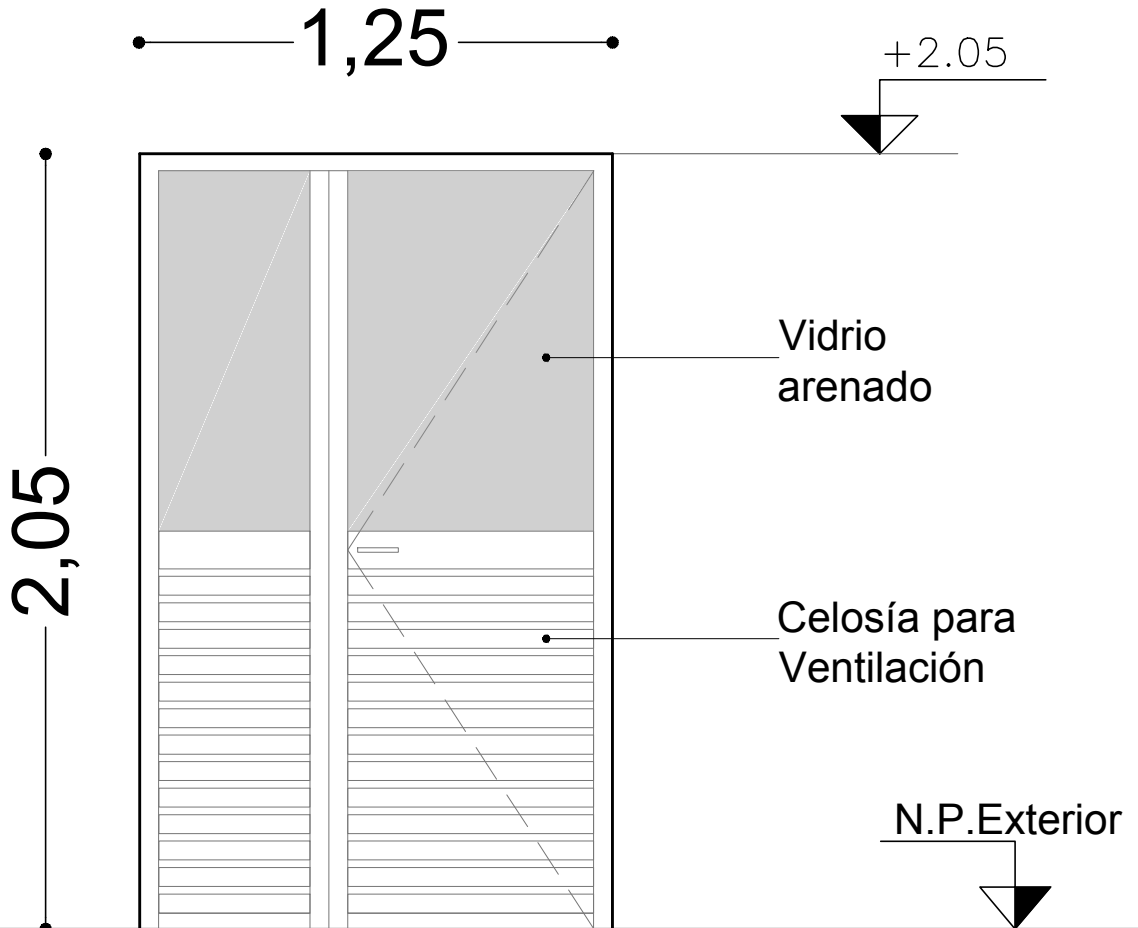

TIPO	AI 01	CANTIDAD	1	IZQ.	-	RECINTO DE CONTROL
				DER.	-	
HOJA MARCO	TIPO	BATIENTE / PAÑO FIJO				
	SERIE	25				
	ANCLAJE	6 GRAPAS FE GALV.	COLOCACION POLIURETANO EXPADIDO			
HOJA	ESTRUCTURA	MAT. ALUMINIO				
	TABLERO	MAT. VIDRIO				
TERMINACION	ANODIZADO 15 MICRAS (MINIMO)					
VIDRIOS	TIPO	ARENADO				ESPESOR 4 mm.
HERRAJES	MOVIMIENTO	CANTIDAD	3	TIPO	POMELAS COMUNES (100mm.) ALUMINIO ANODIZADO	
	MANIOBRA	CANTIDAD	1		MANIJA	
	CIERRE	CANTIDAD	1		CERRADURA TIPO STAR	

OBSERVACIONES

SE RECTIFICARAN MEDIDAS EN OBRA