REPUBLICA ORIENTAL DEL URUGUAY

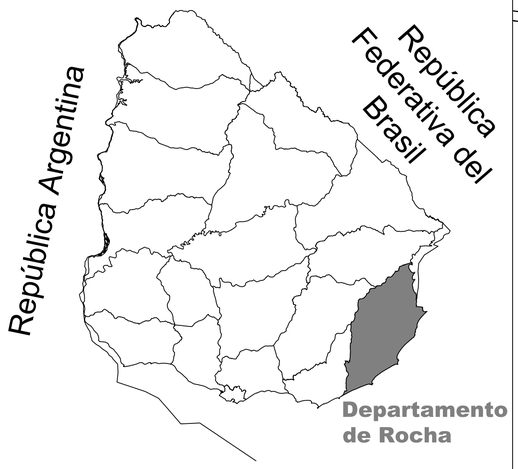

Departamento de Rocha

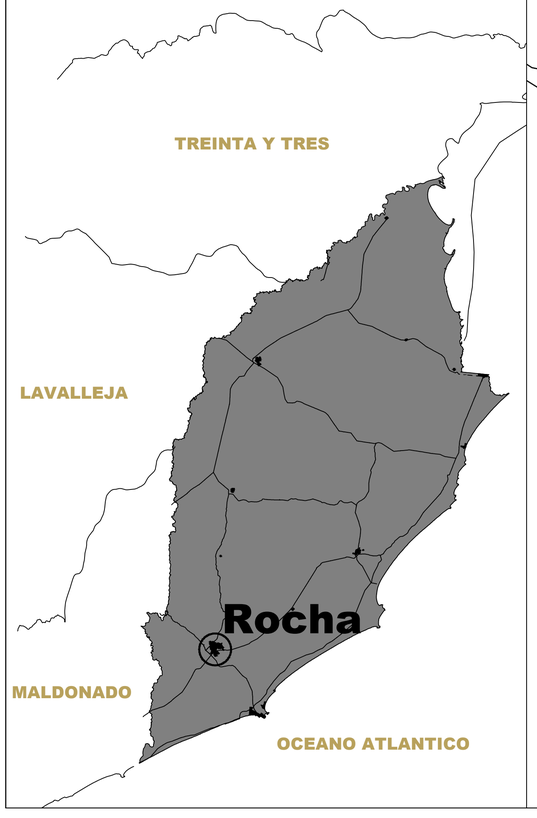

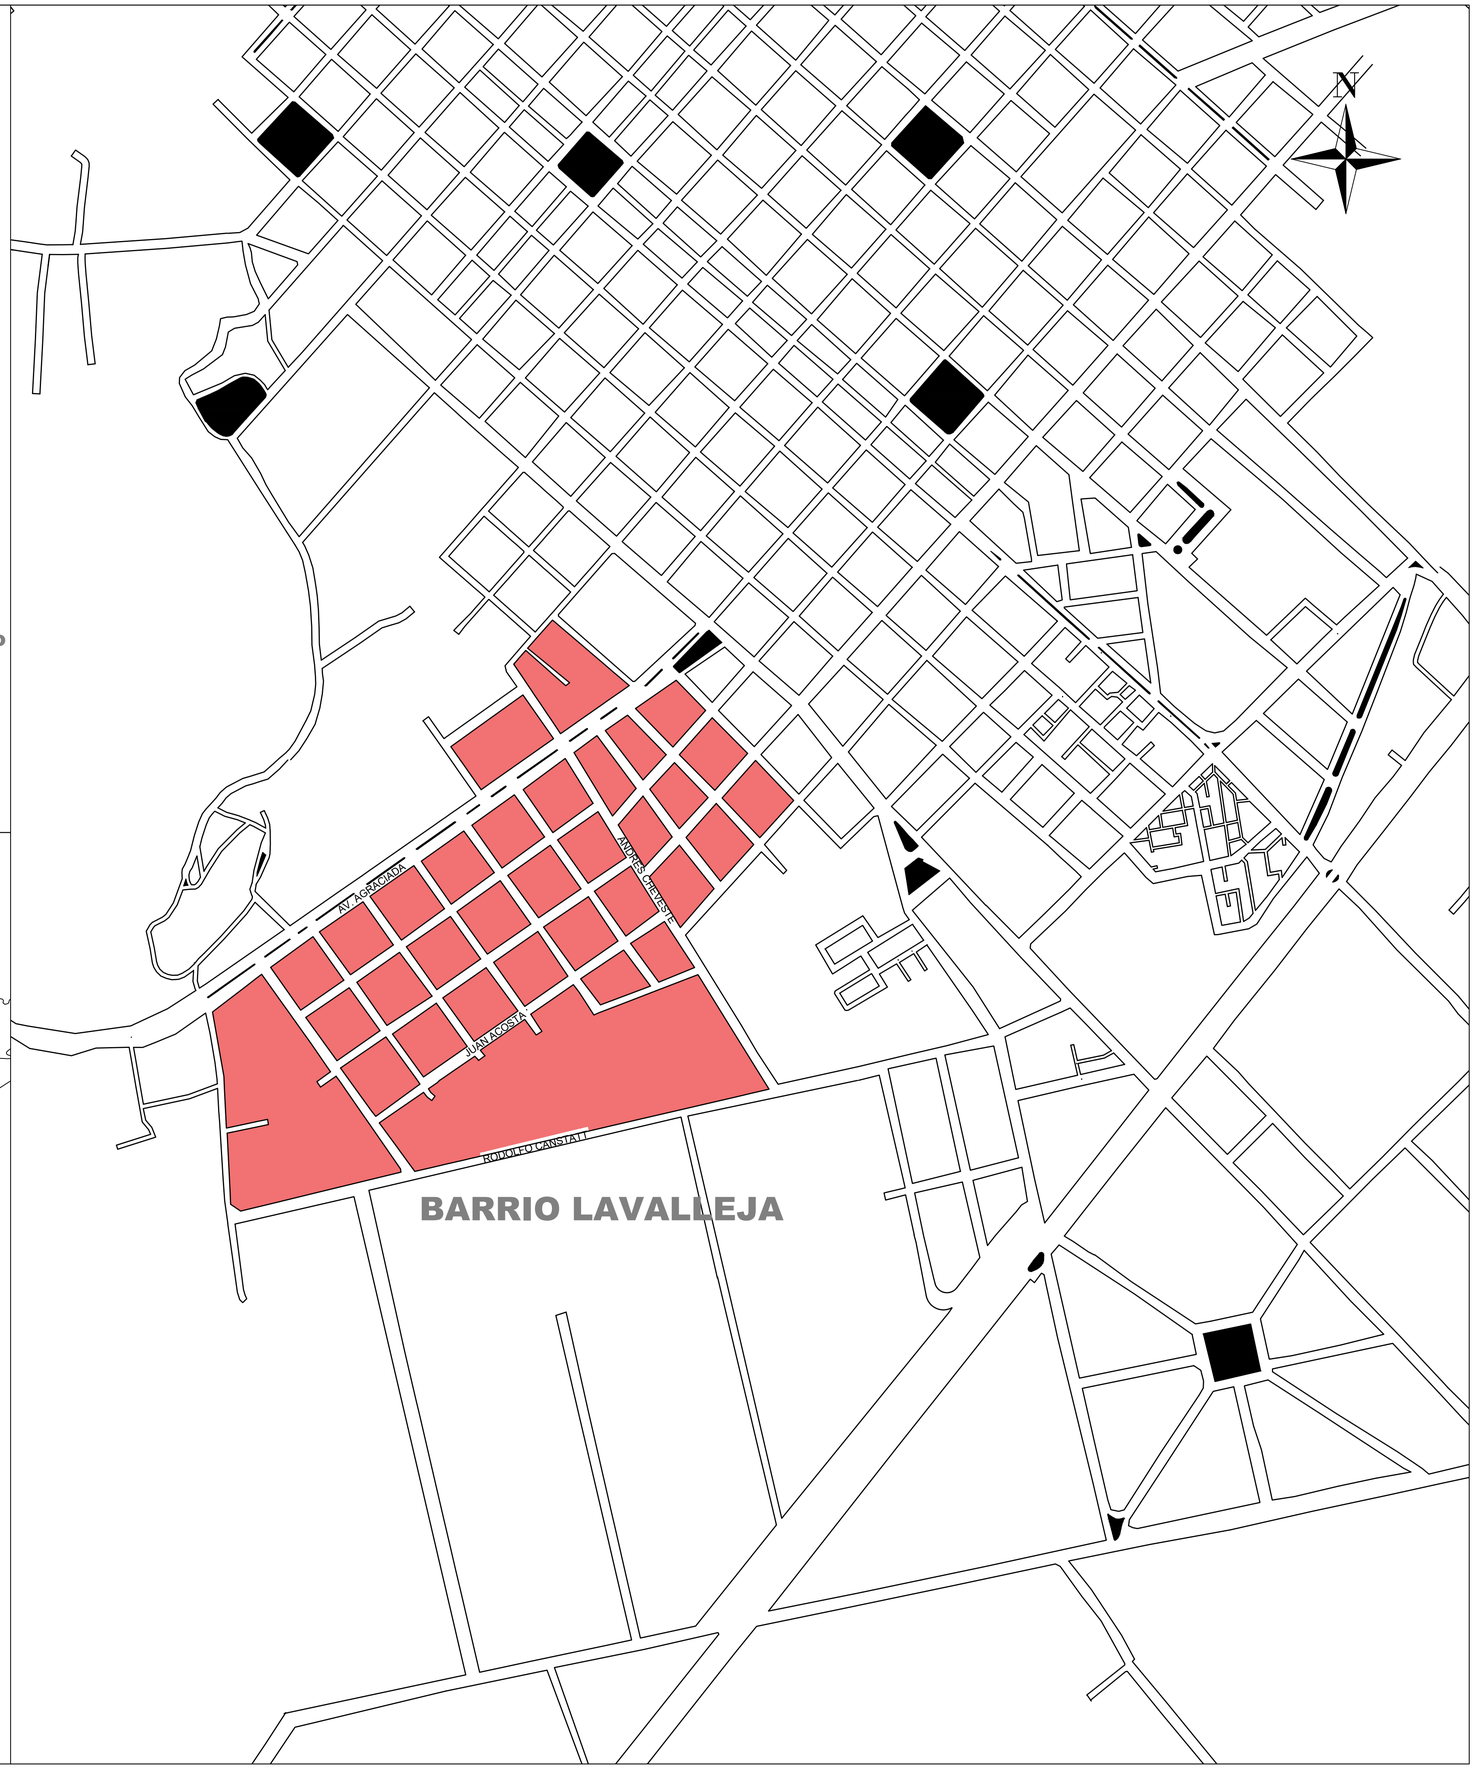

INTENDENCIA DEPARTAMENTAL DE ROCHA

GOBIERNO DE ROCHA

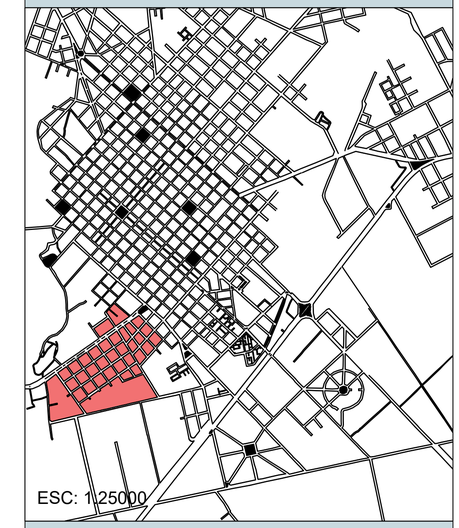

PROYECTO

CIUDAD DE ROCHA.

PAVIMENTACIÓN DE CALLES EN BARRIO LAVALLEJA Y ANEXOS

UBICACION GENERAL

TÉCNICOS

Ing. Civil Juan José Pertusso
Ing. Civil Victoria Vaz Martins

ESCALA	N° DE LÁMINA
1/5000	1
FECHA	
JUNIO 2018	
ARCHIVO	