


PLANTA TIPOS DE PAVIMENTO 1/500

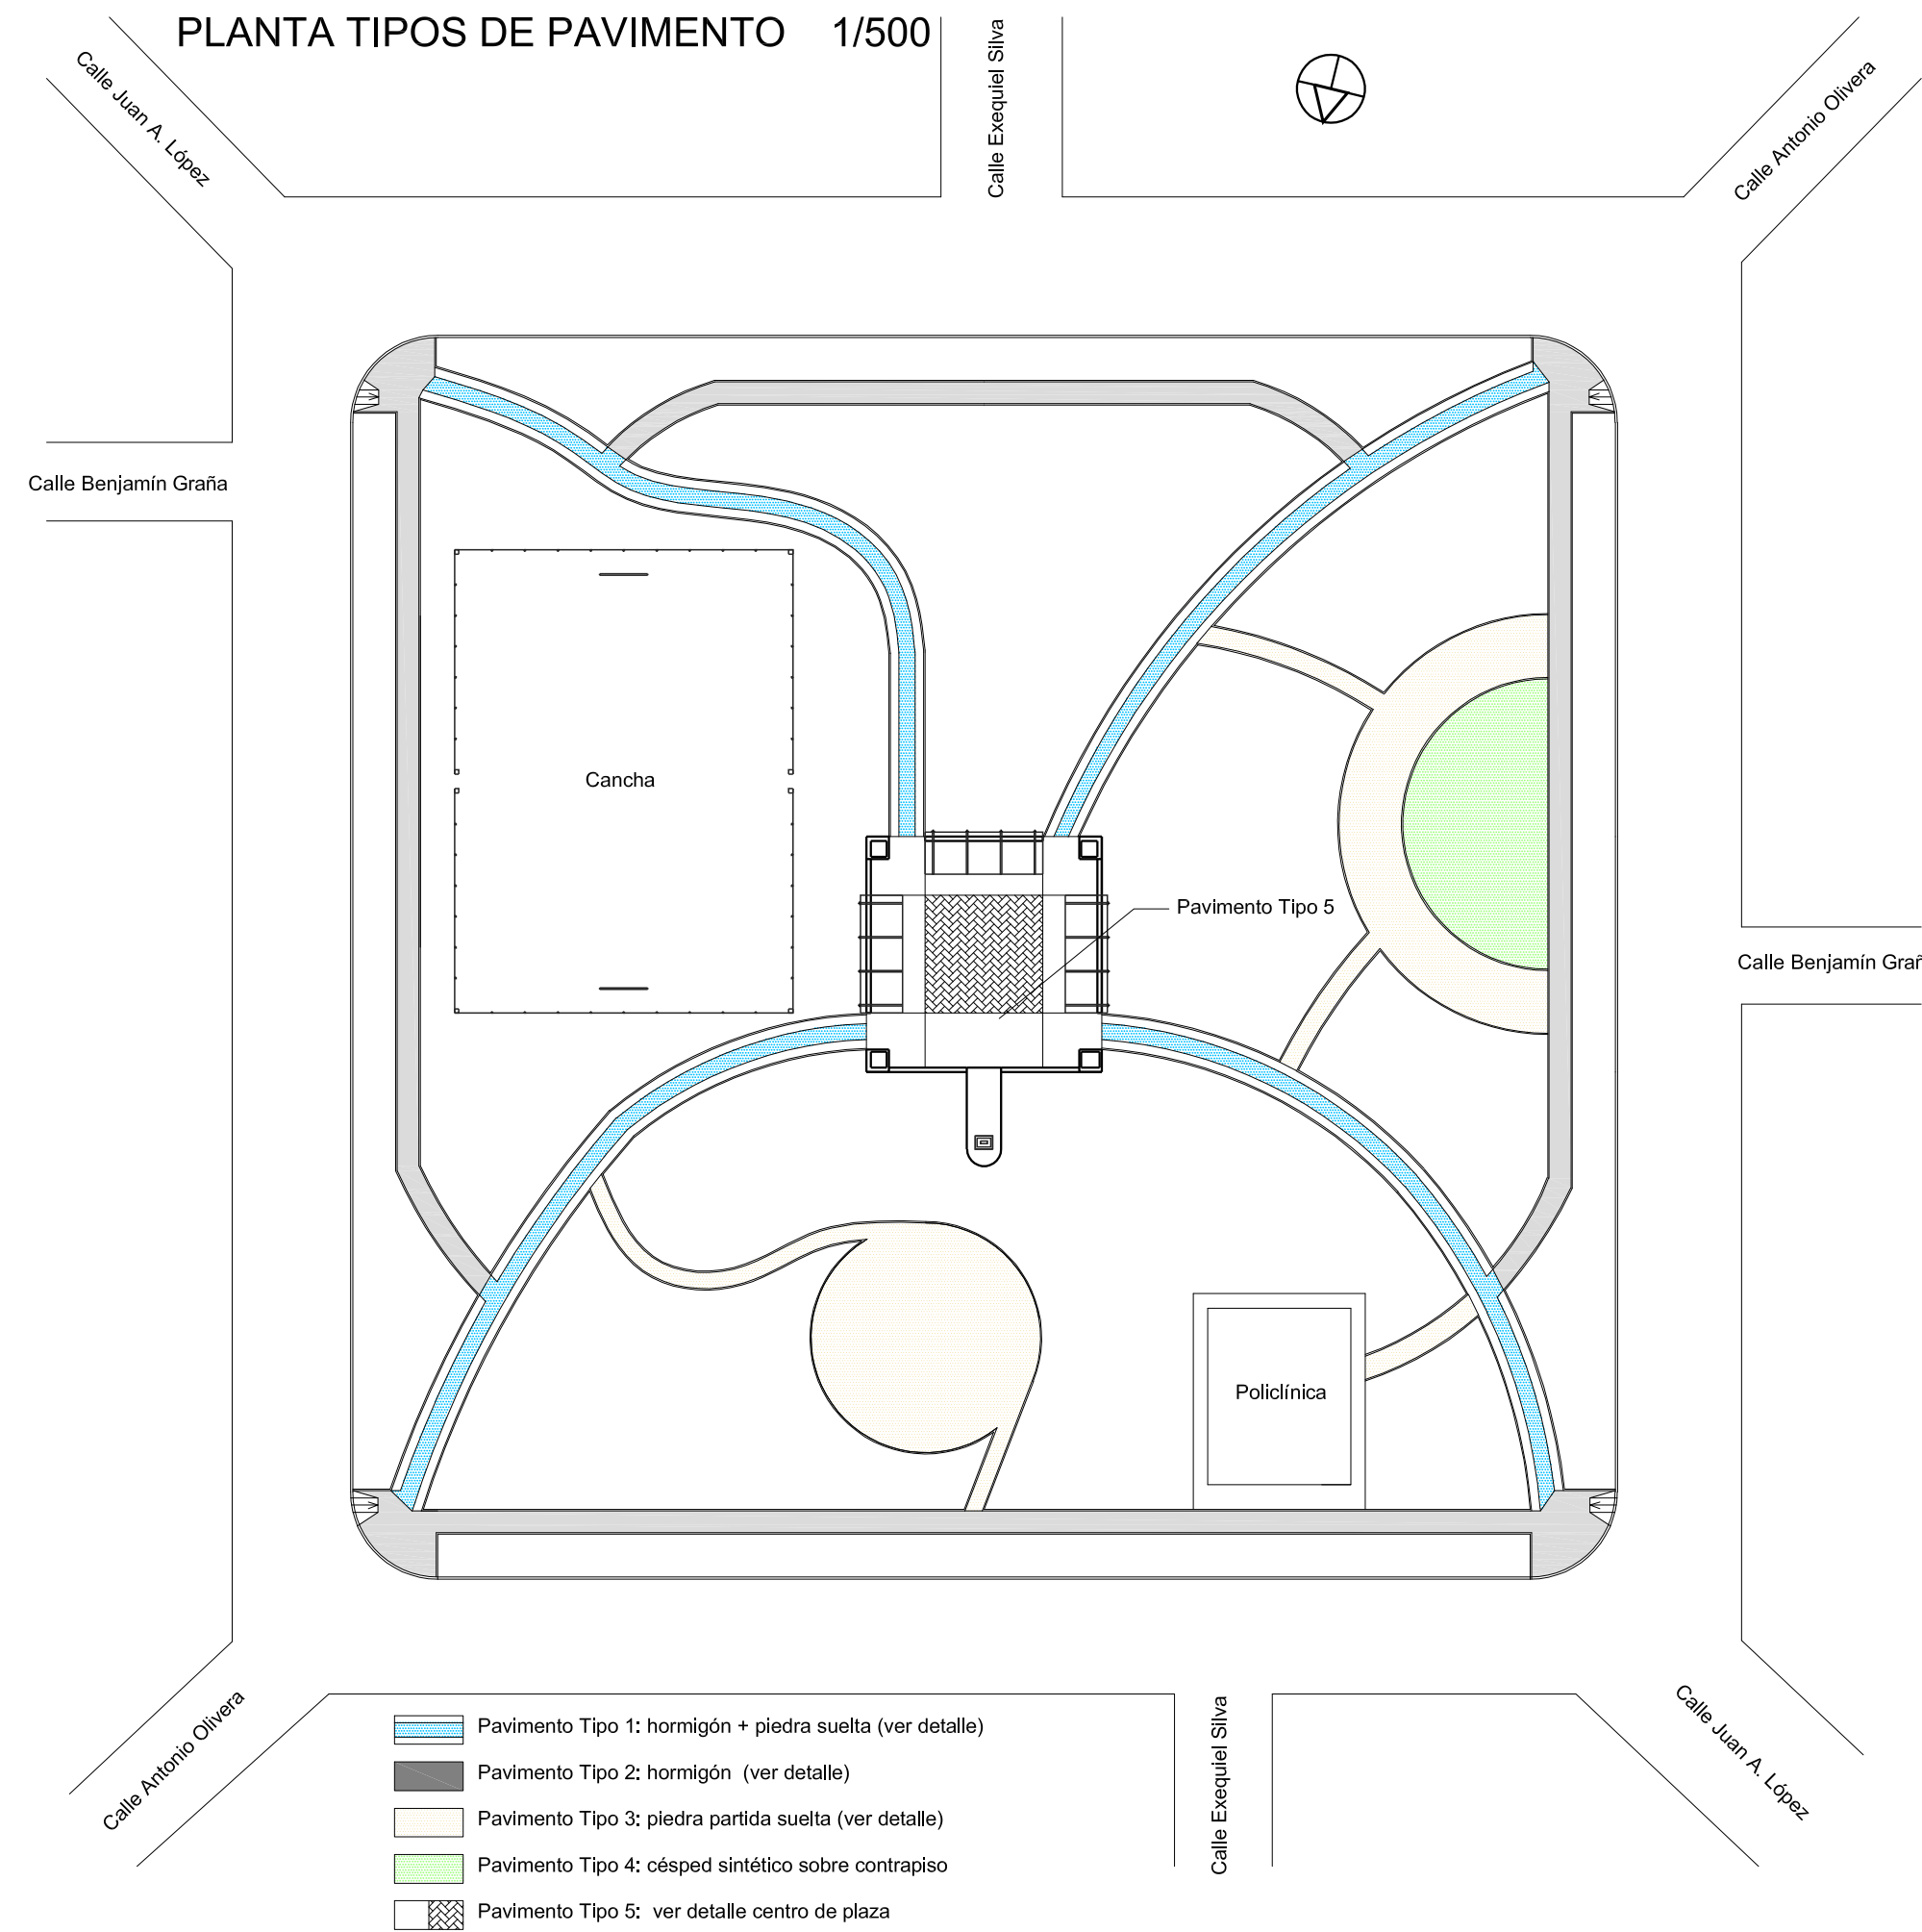


- Pavimento Tipo 1: hormigón + piedra suelta (ver detalle)
- Pavimento Tipo 2: hormigón (ver detalle)
- Pavimento Tipo 3: piedra partida suelta (ver detalle)
- Pavimento Tipo 4: césped sintético sobre contrapiso
- Pavimento Tipo 5: ver detalle centro de plaza

DETALLE TIPOS DE PAVIMENTOS


PAVIMENTO TIPO 1






PAVIMENTO TIPO 2

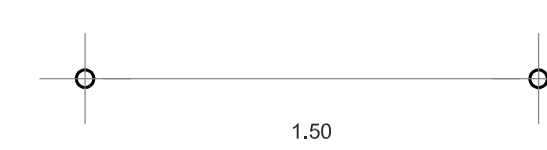

PAVIMENTO TIPO 3

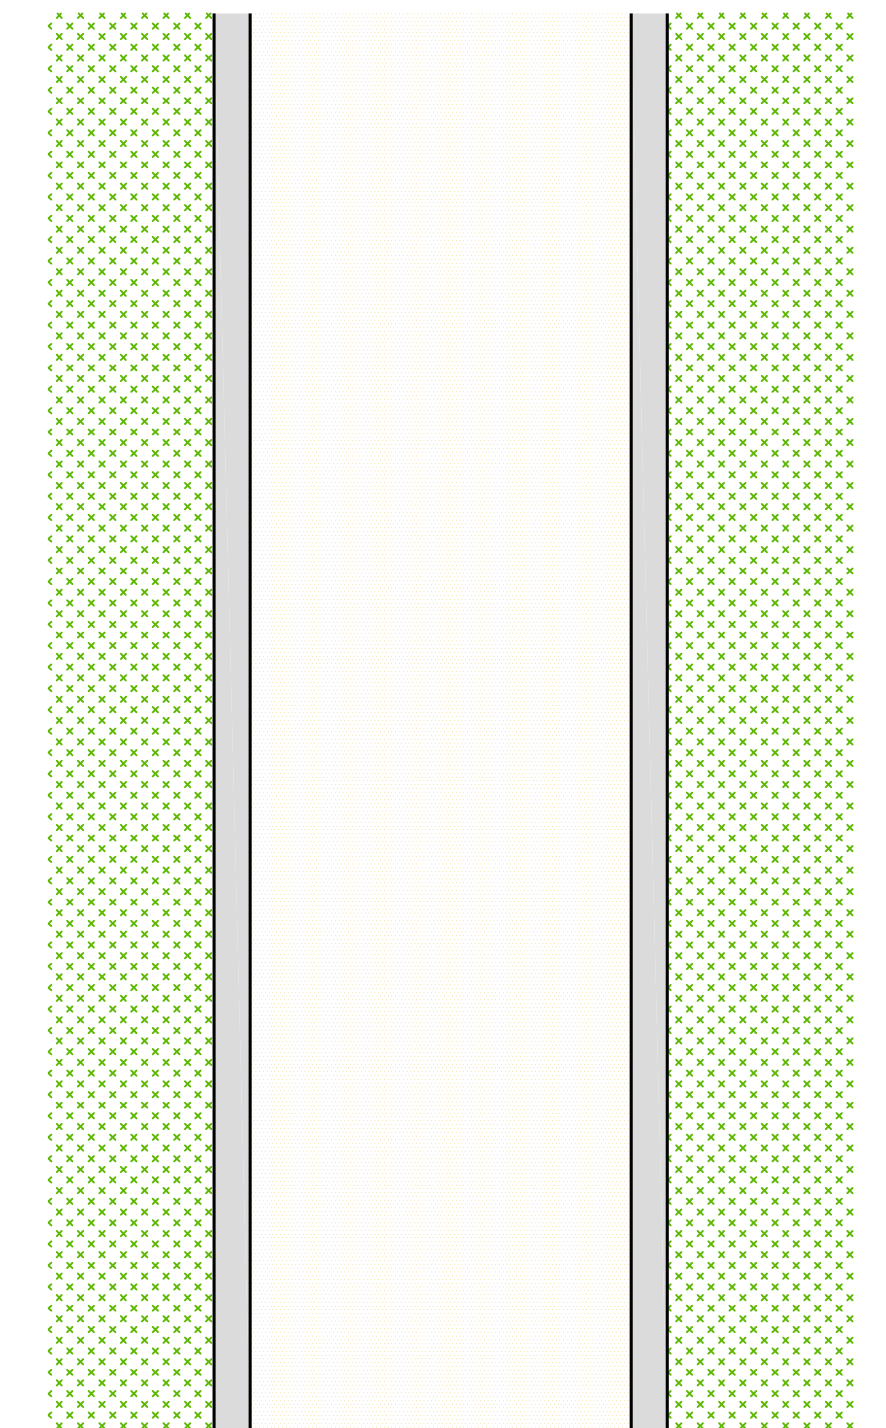

PLANTA NIVELES 1/500

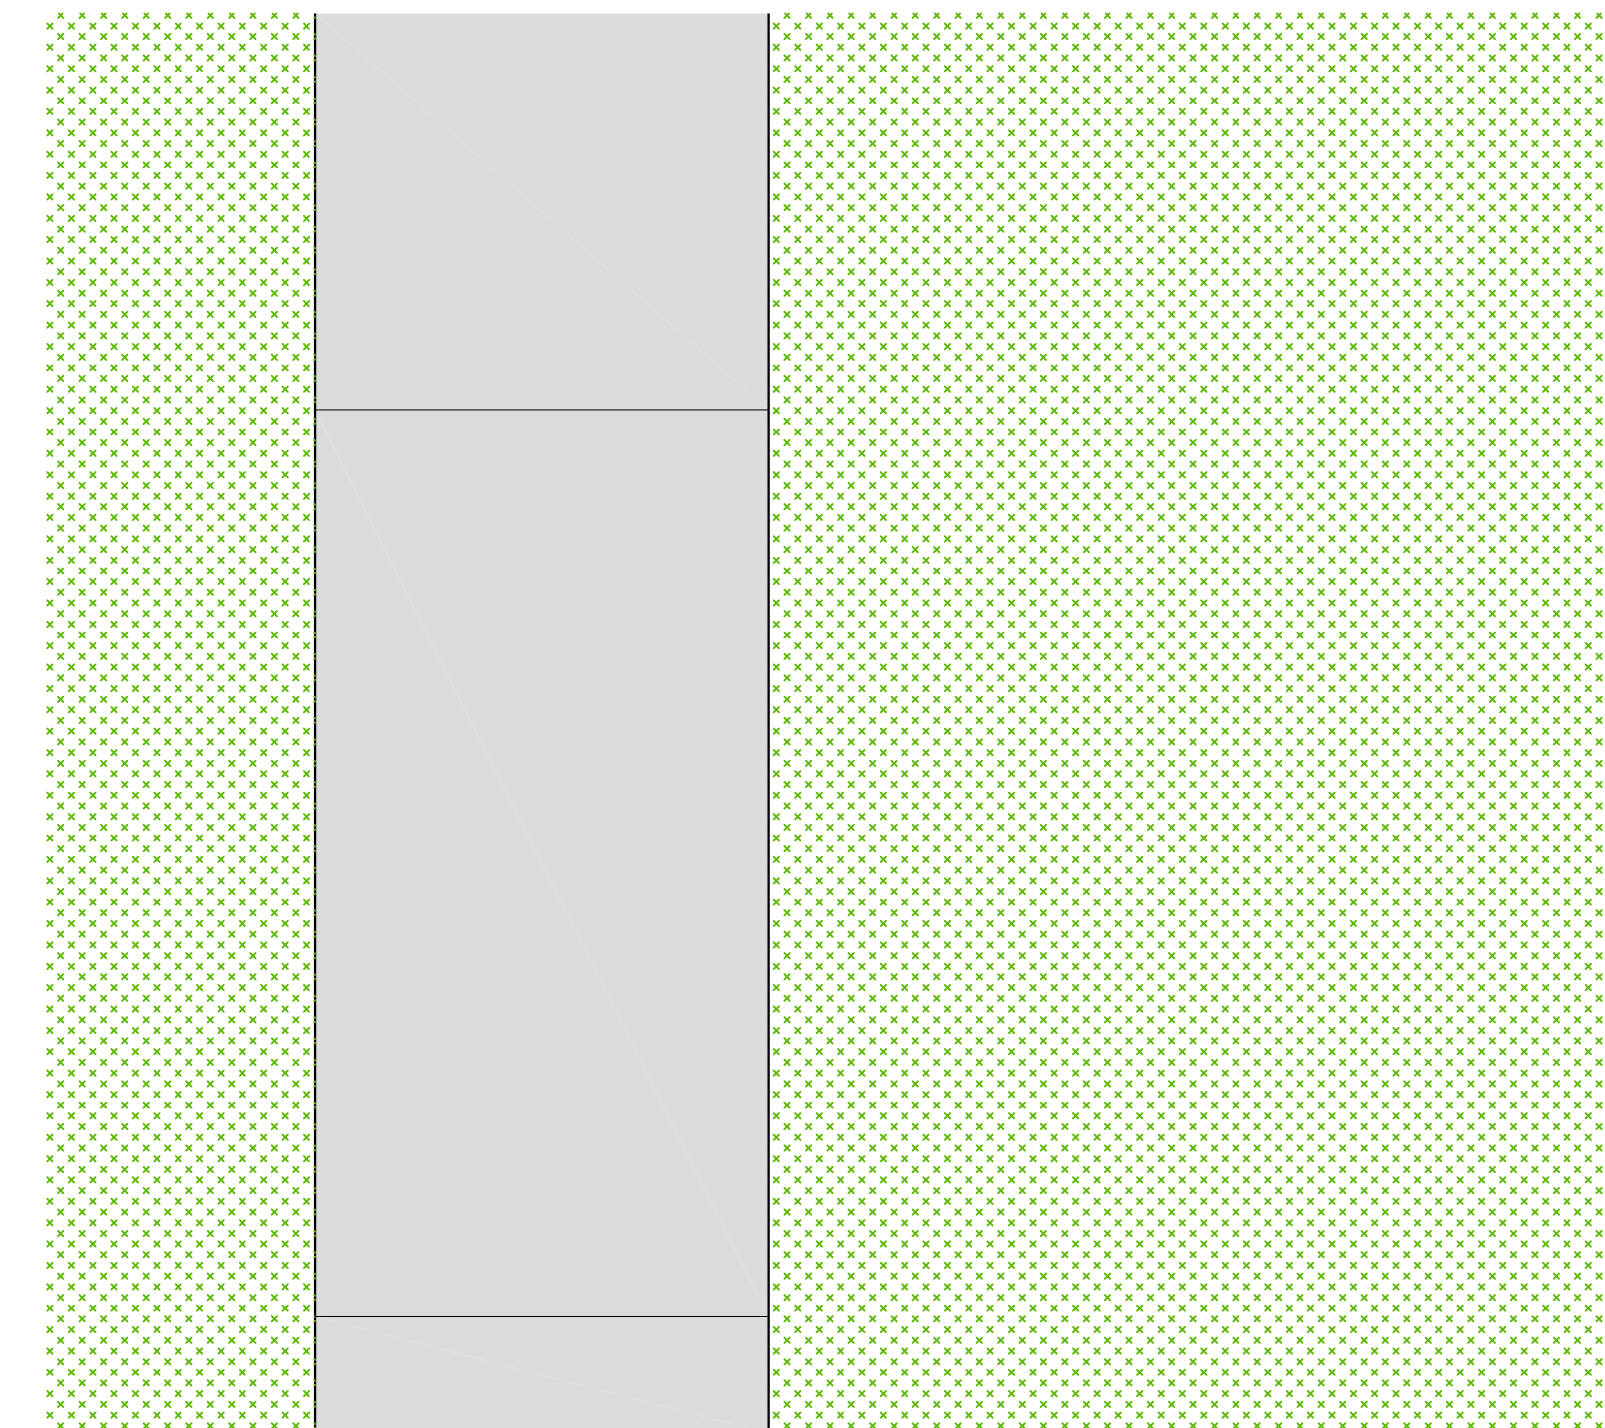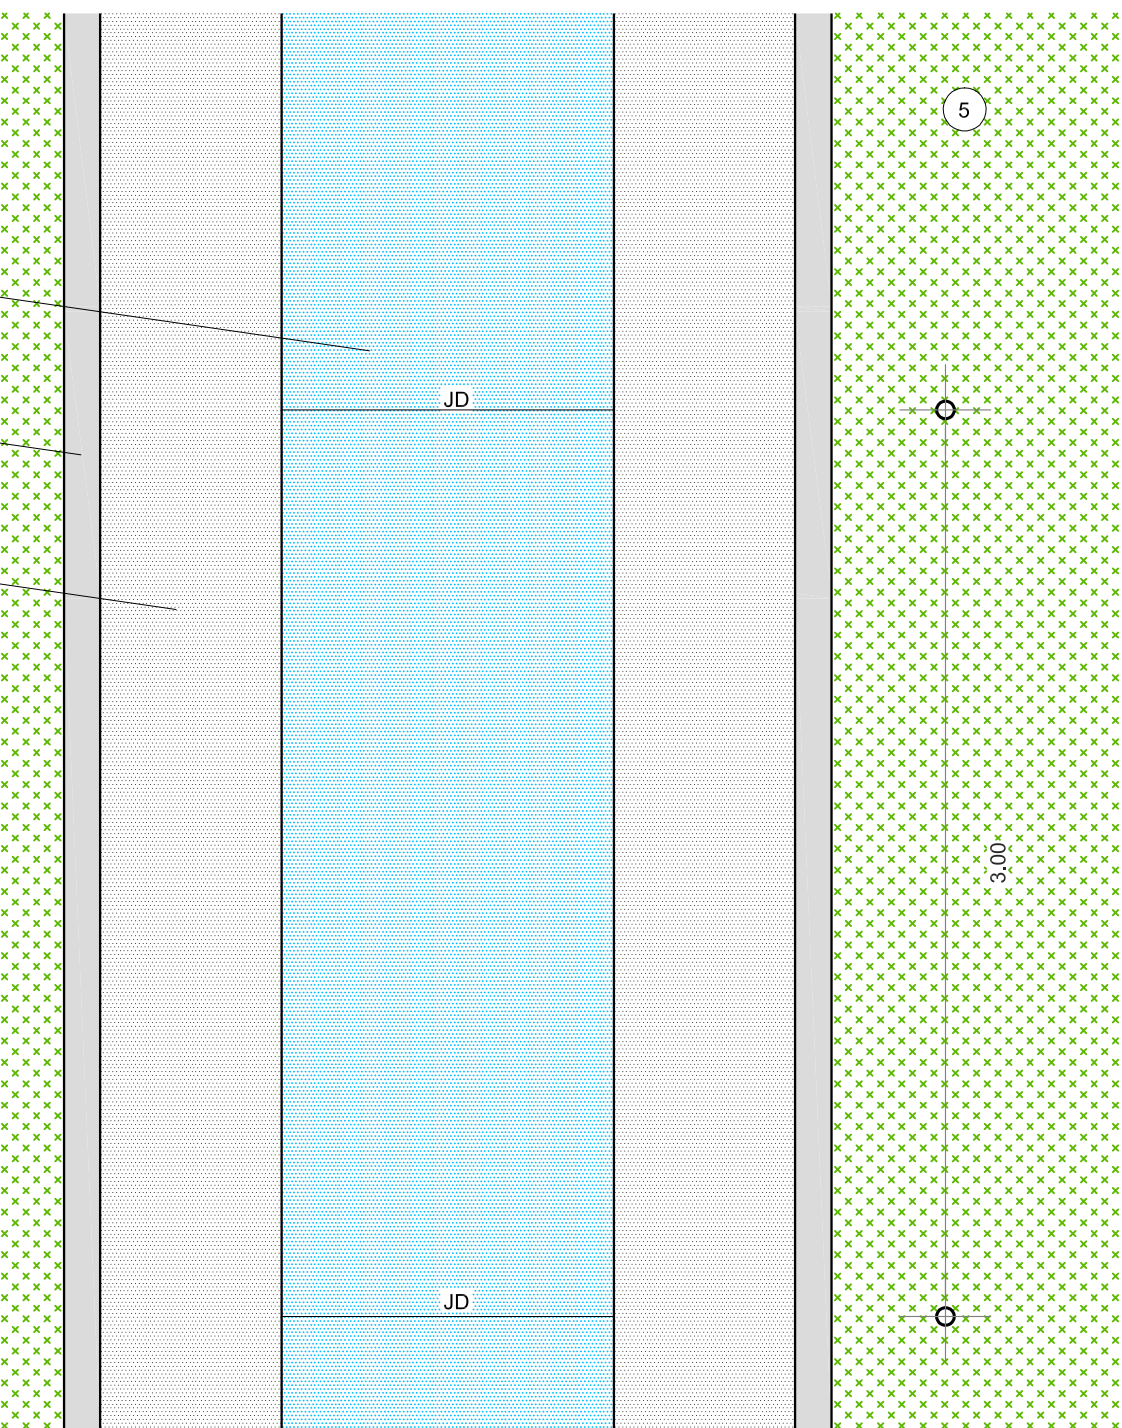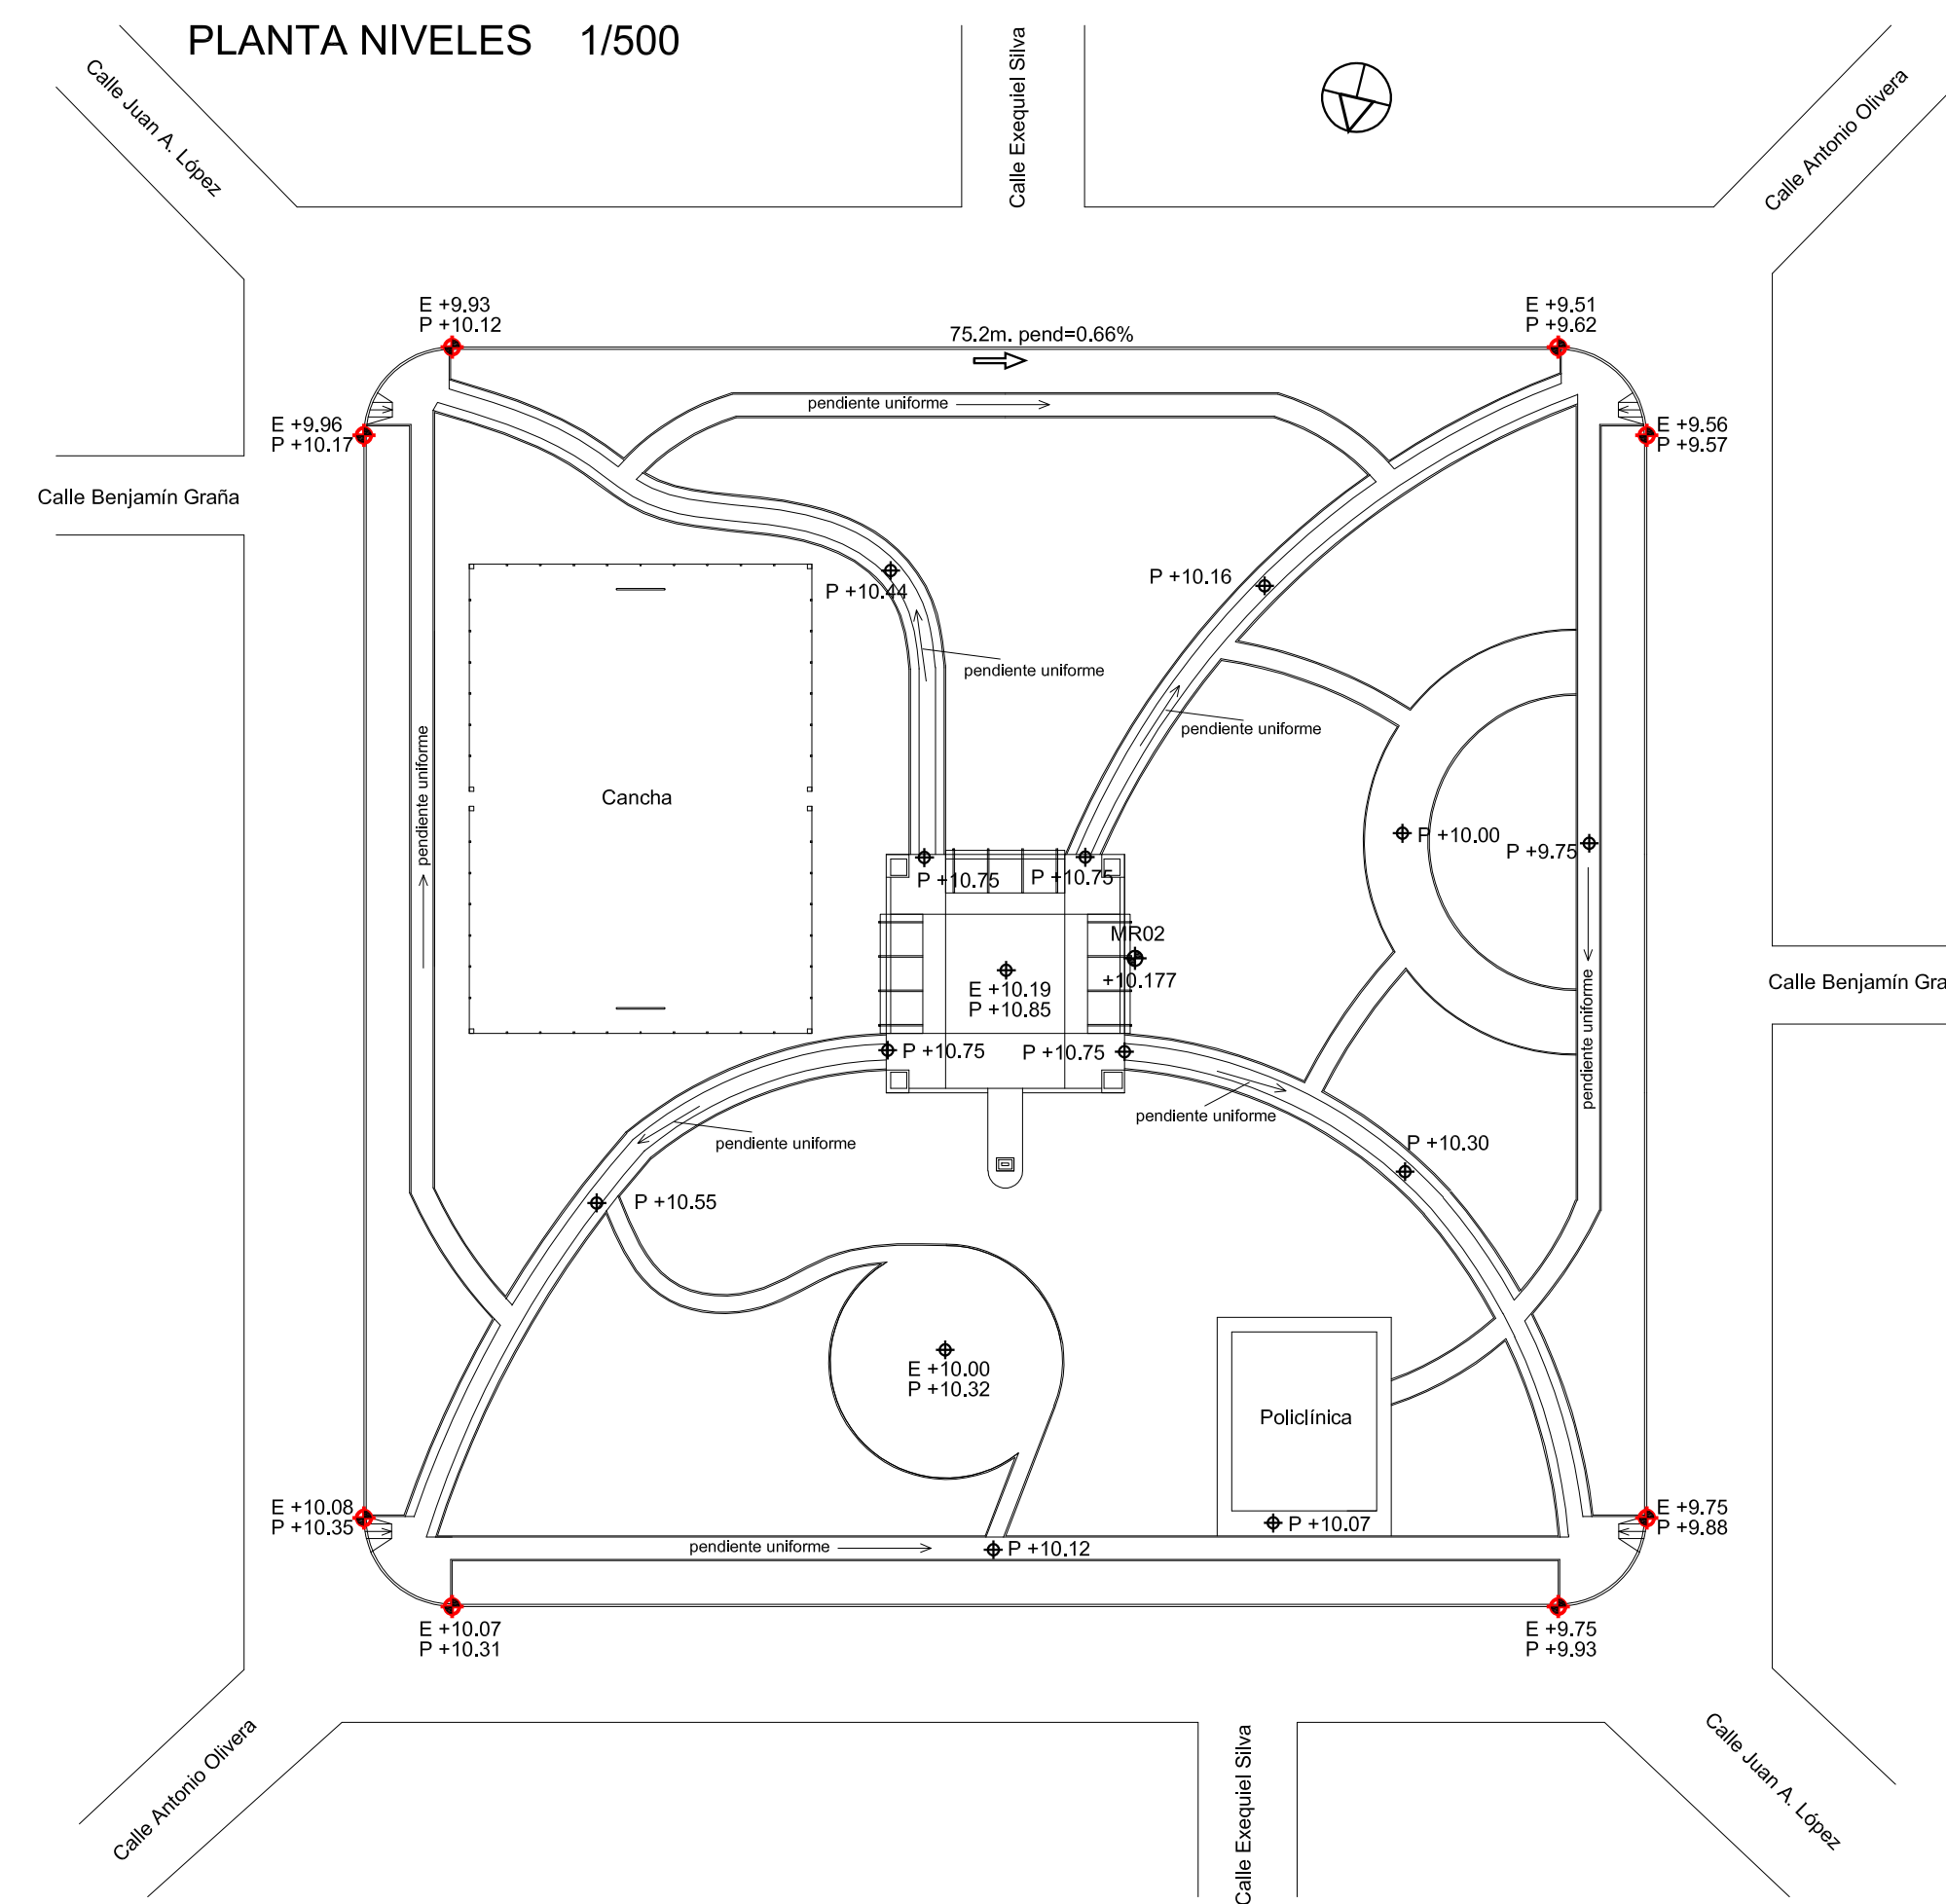


PLANTA 1/25


PLANTA 1/25

PLANTA 1/25


- 1 Pavimento hormigón armado con mallaluz espesor 8 cm
- 2 Cordoneta hormigón armado 12x30 cm
- 3 Piedra partida suelta color blanco espesor 8 cm
- 4 Base balasto compactado 15 cm espesor
- 5 Césped
- 6 Cordón cuneta existente

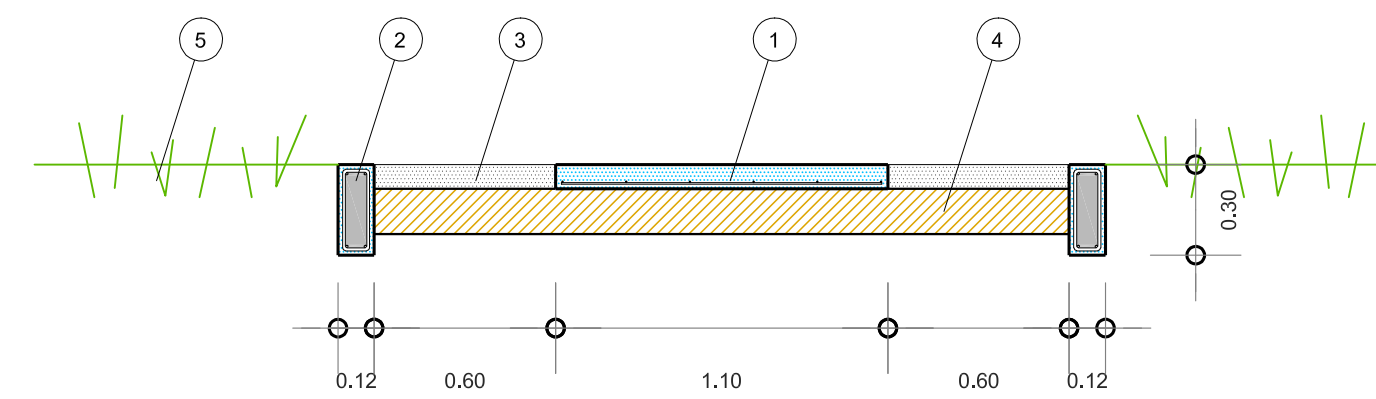

CORTE 1/25

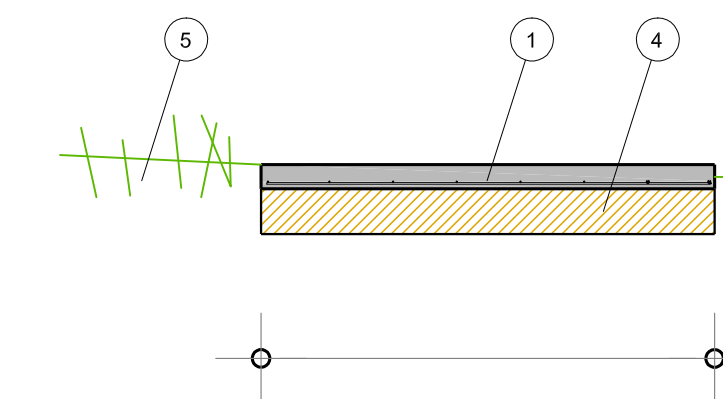

CORTE 1/25

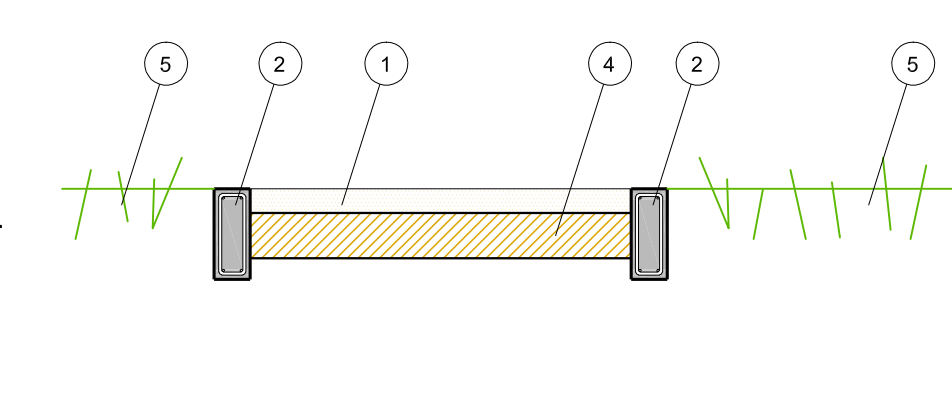

CORTE 1/25

		<h2>PLAZA BARRIO "33"</h2>	
<p>NIVELES DE PISO Y TIPOS DE PAVIMENTOS</p>			
Director Arquitectura: Arq. Gino de León Proyecto: Arq. Gino de León			Lamina <h1>2</h1>
Fecha	mayo / 2018	Escala	1/500 - 1/25