
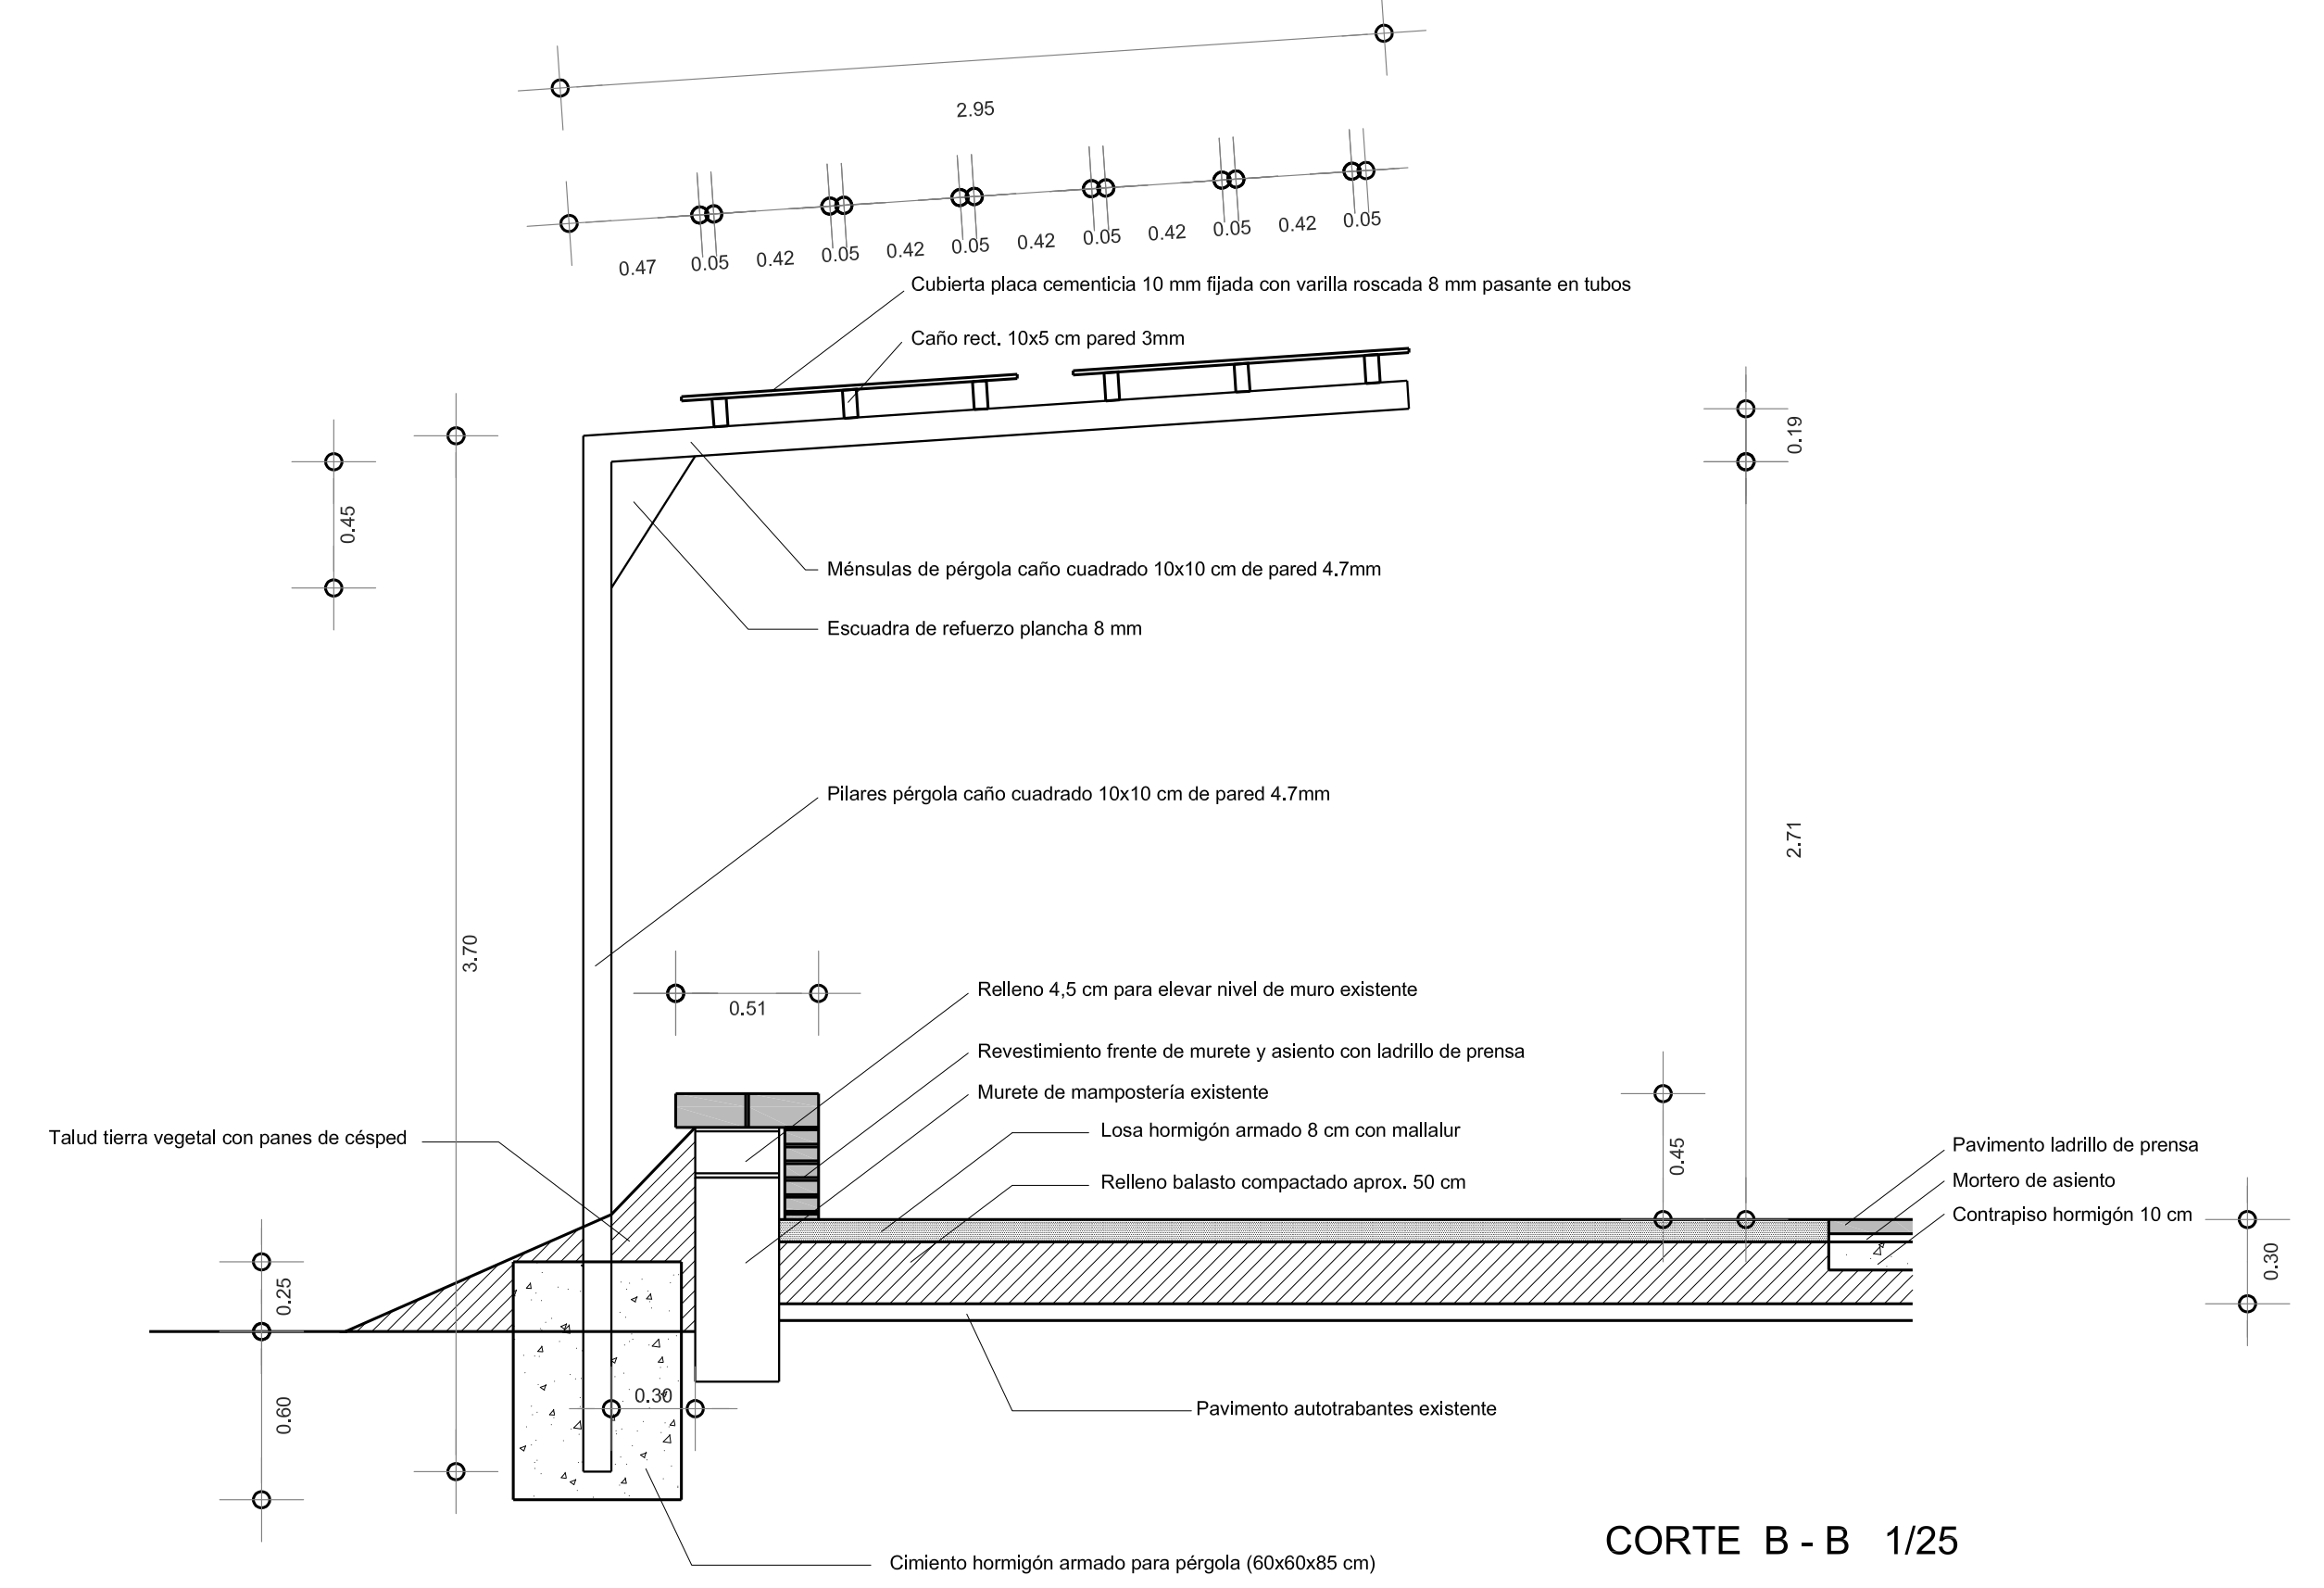
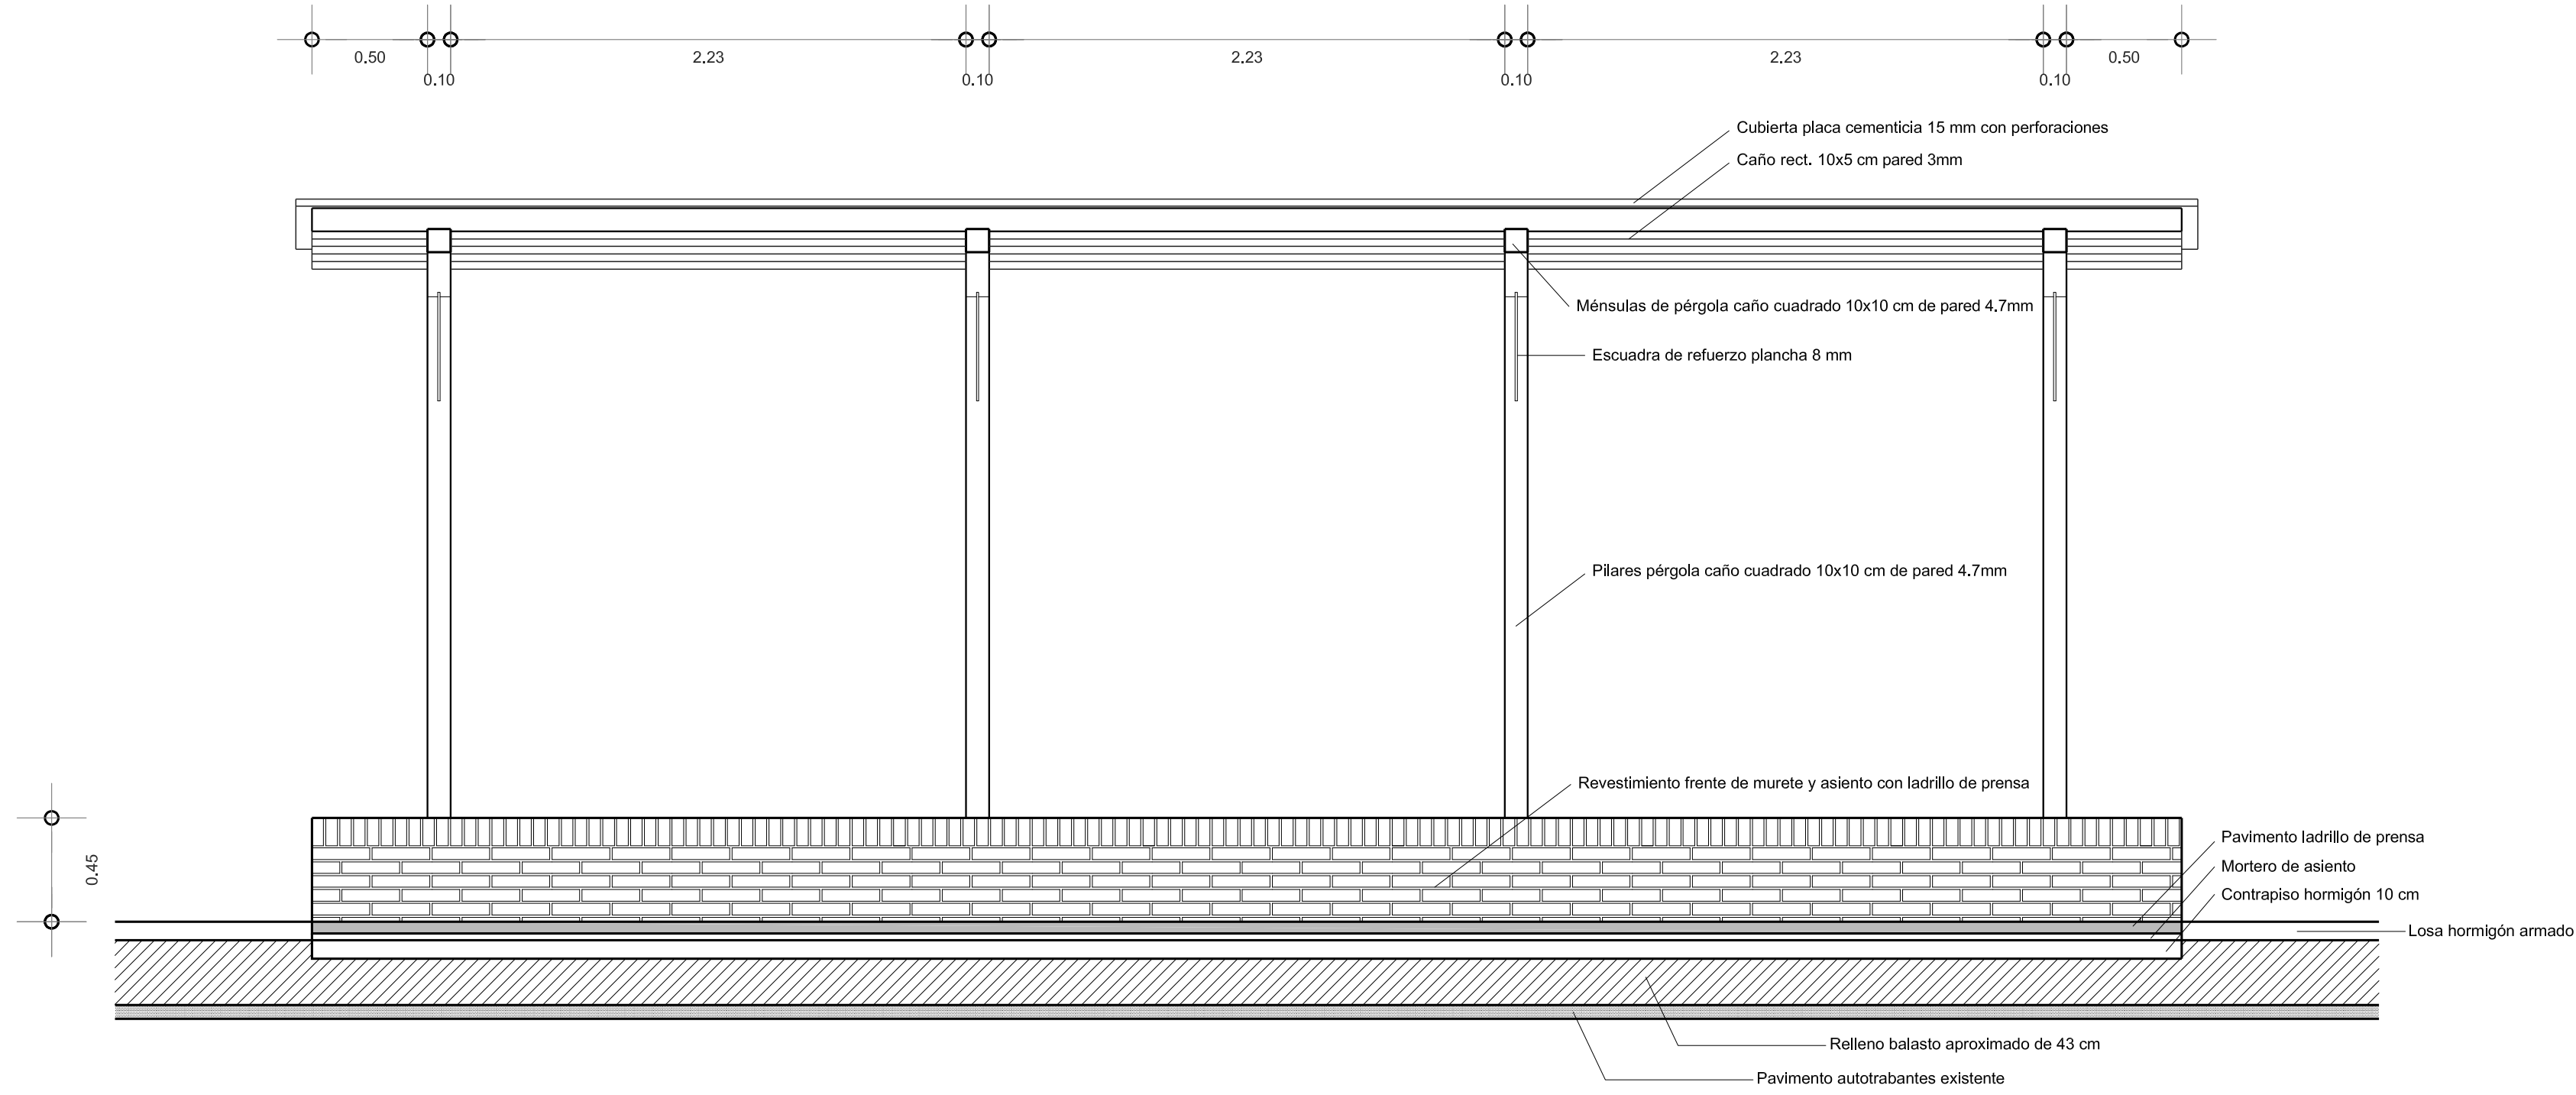
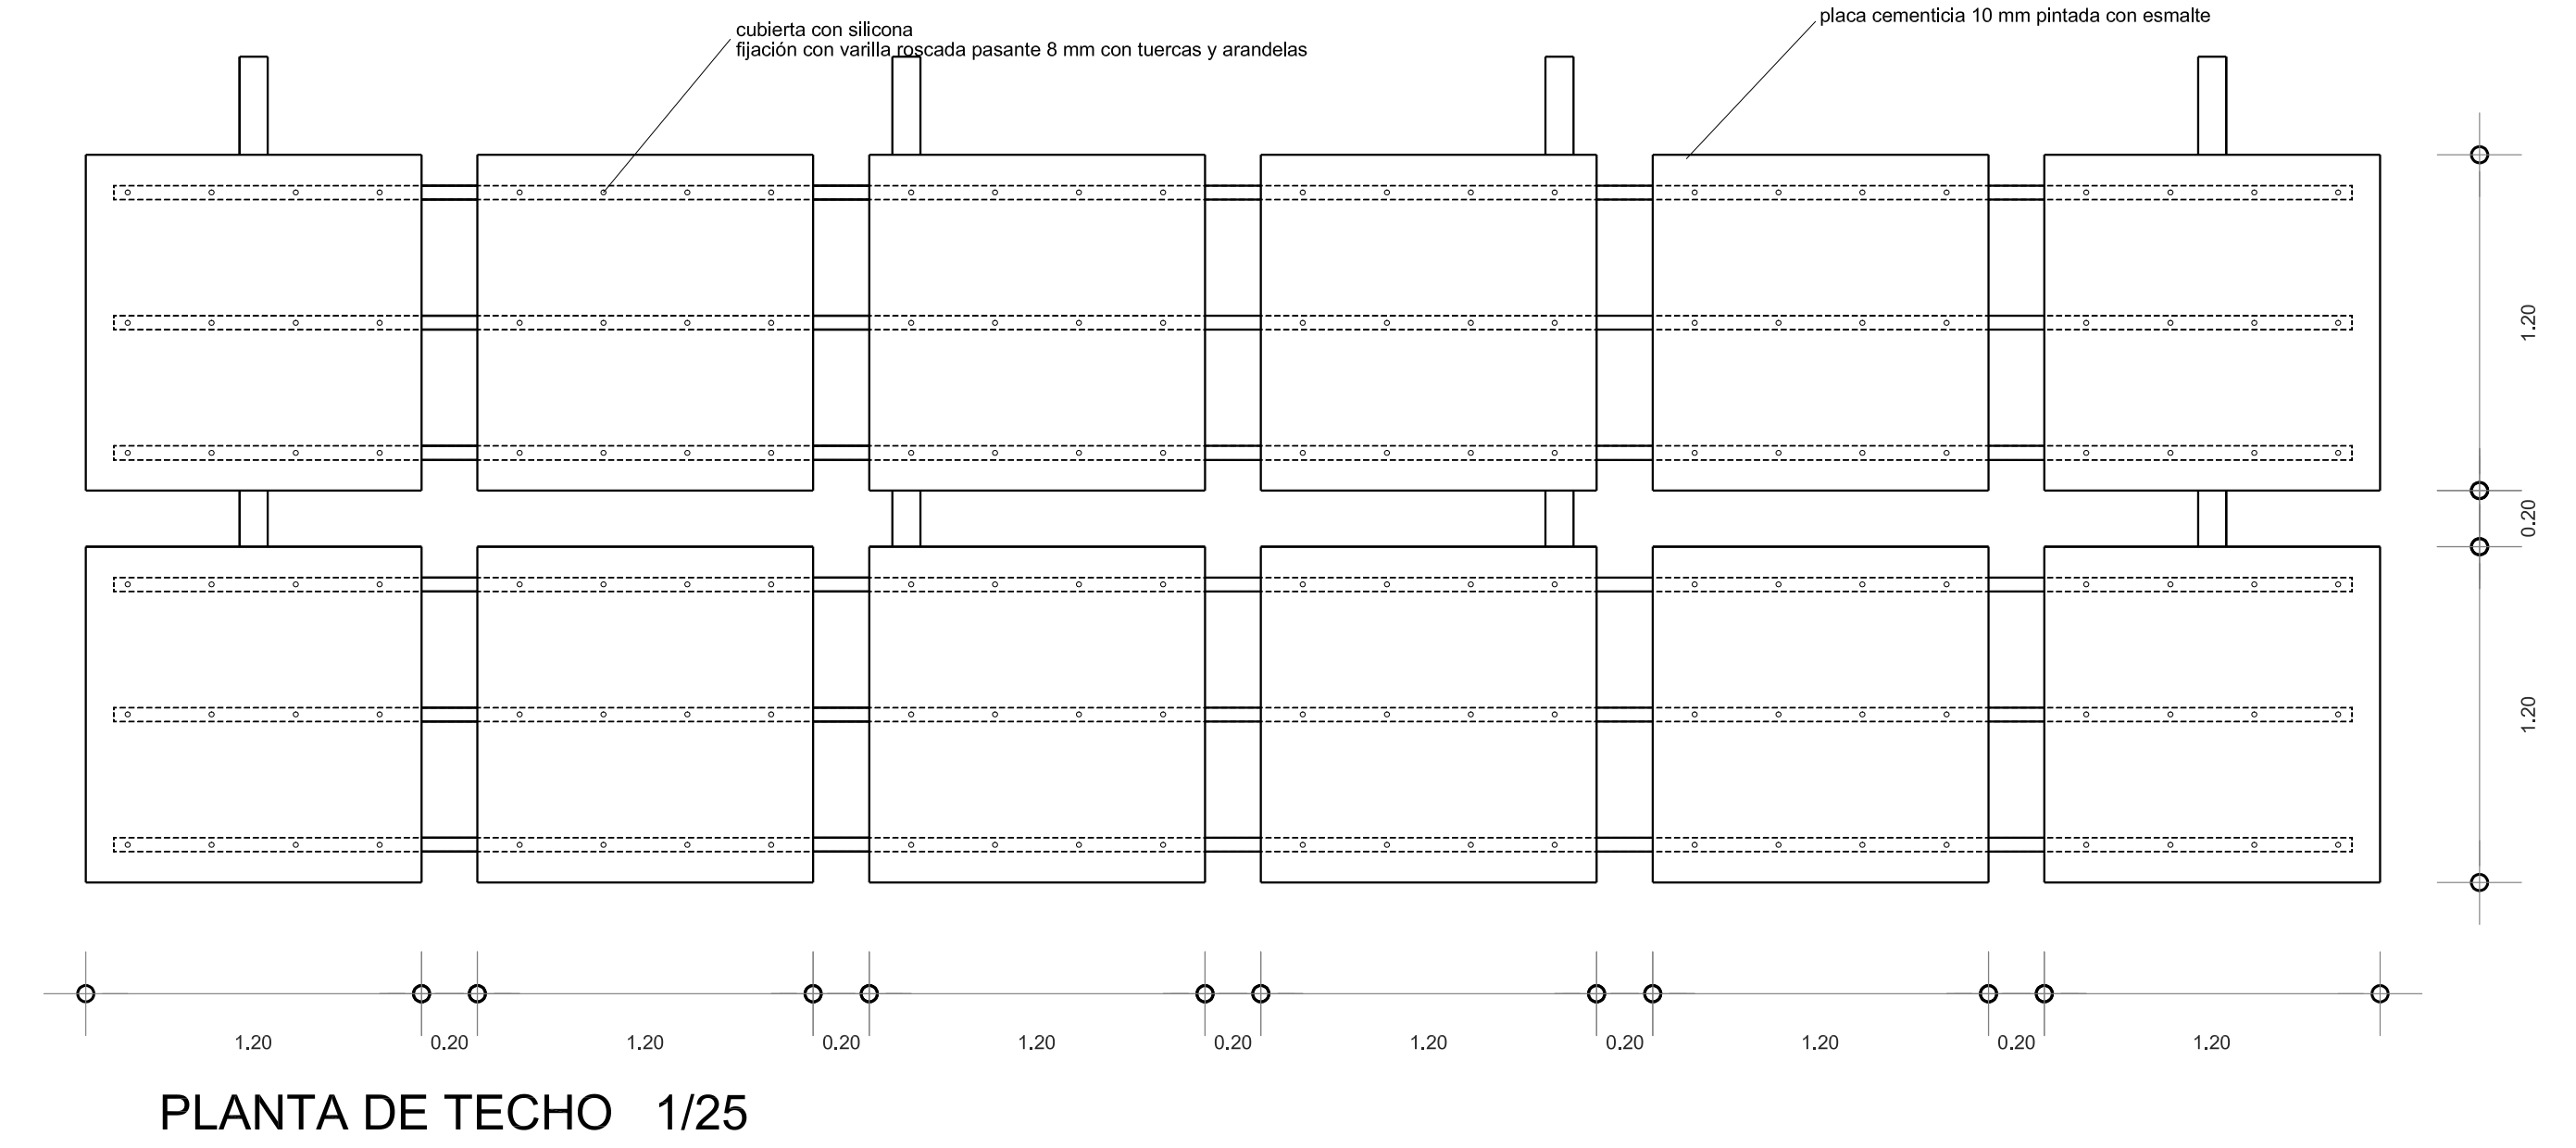


DETALLES PÉRGOLAS METÁLICAS

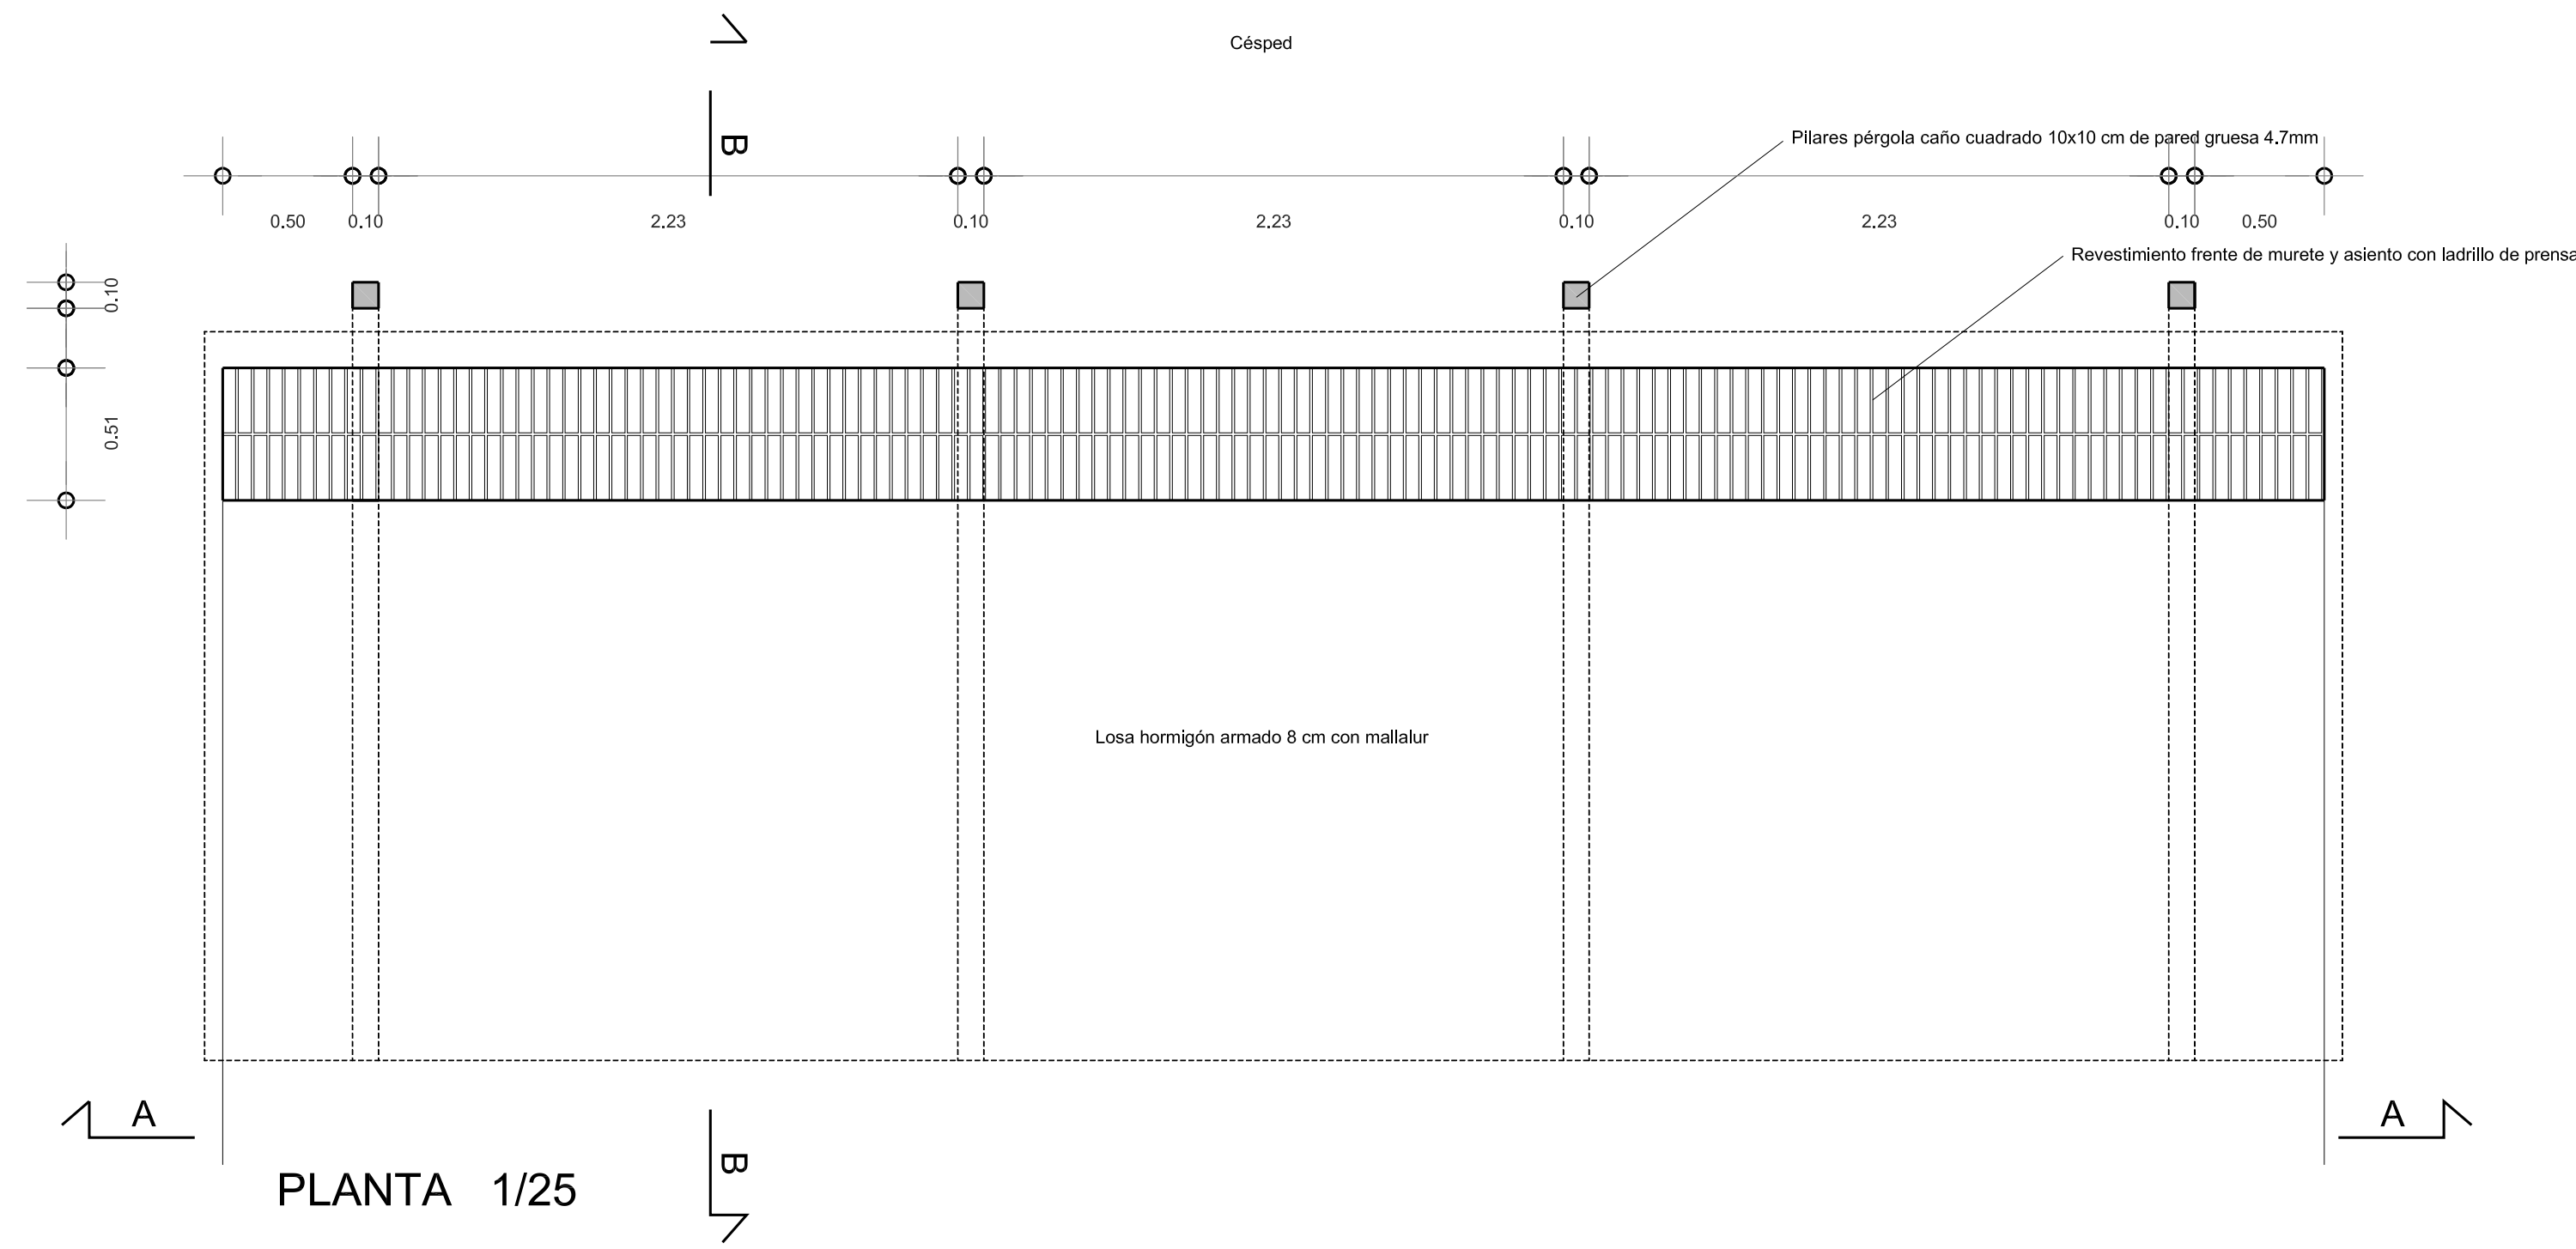

| | | |
|---|--------------------------|--------------------|
|  | PLAZA BARRIO "33" | |
| | DETALLE PERGOLA | |
| Director Arquitectura: Arq. Gino de León Proyecto: Arq. Gino de León | | Lamina 3 |
| Fecha | mayo / 2018 | Escala 1/25 |