

LICITACION ABREVIADA Nº 73/2018

REVESTIMIENTO DE TABIQUES Y PINTURA.-

**Dirección : 18 de Julio Nº 525 – Colonia del Sacramento –
Departamento de Colonia**

ACLARACIONES 1

- 1 - SE MODIFICA EL PLAZO DE OBRA
PLAZO MAXIMO 45 DIAS CALENDARIOS.-**

REVESTIMIENTO DE PLACA CEMENTICIA

- 2 - Se agrega a la propuesta inicial otros tabiques a revestir y pintar (indicados en planta de color magenta).-**

REPARACION DE CIELORRASO

- 3 - Se agrega la reparación del cielorraso del Local 22 (dormitorio)**

REPARACION DE PUERTA

- 4 - Se reparara una puerta de baño (enchapado igual al existente).-**


NOTA:

Estas aclaraciones surgen de la visita de obra realizada.-

Las aclaraciones se deberán agregar en:






- MEMORIA PARTICULAR
- ANEXO III – PRESUPUESTO DETALLADO POR RUBROS – en el ítem B “Rubros agregados por el contratista”.-

Arq. Darwin Carballo
DEPTO. DE ARQUITECTURA INAU

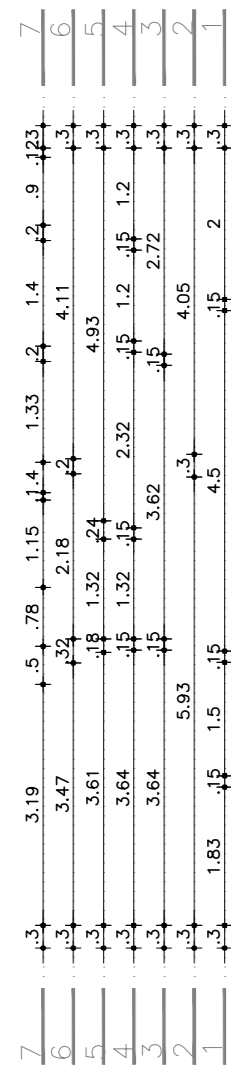

CALLE 18 DE JULIO

VEREDA BALDOSAS DE 9 PANES

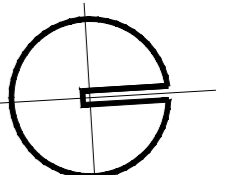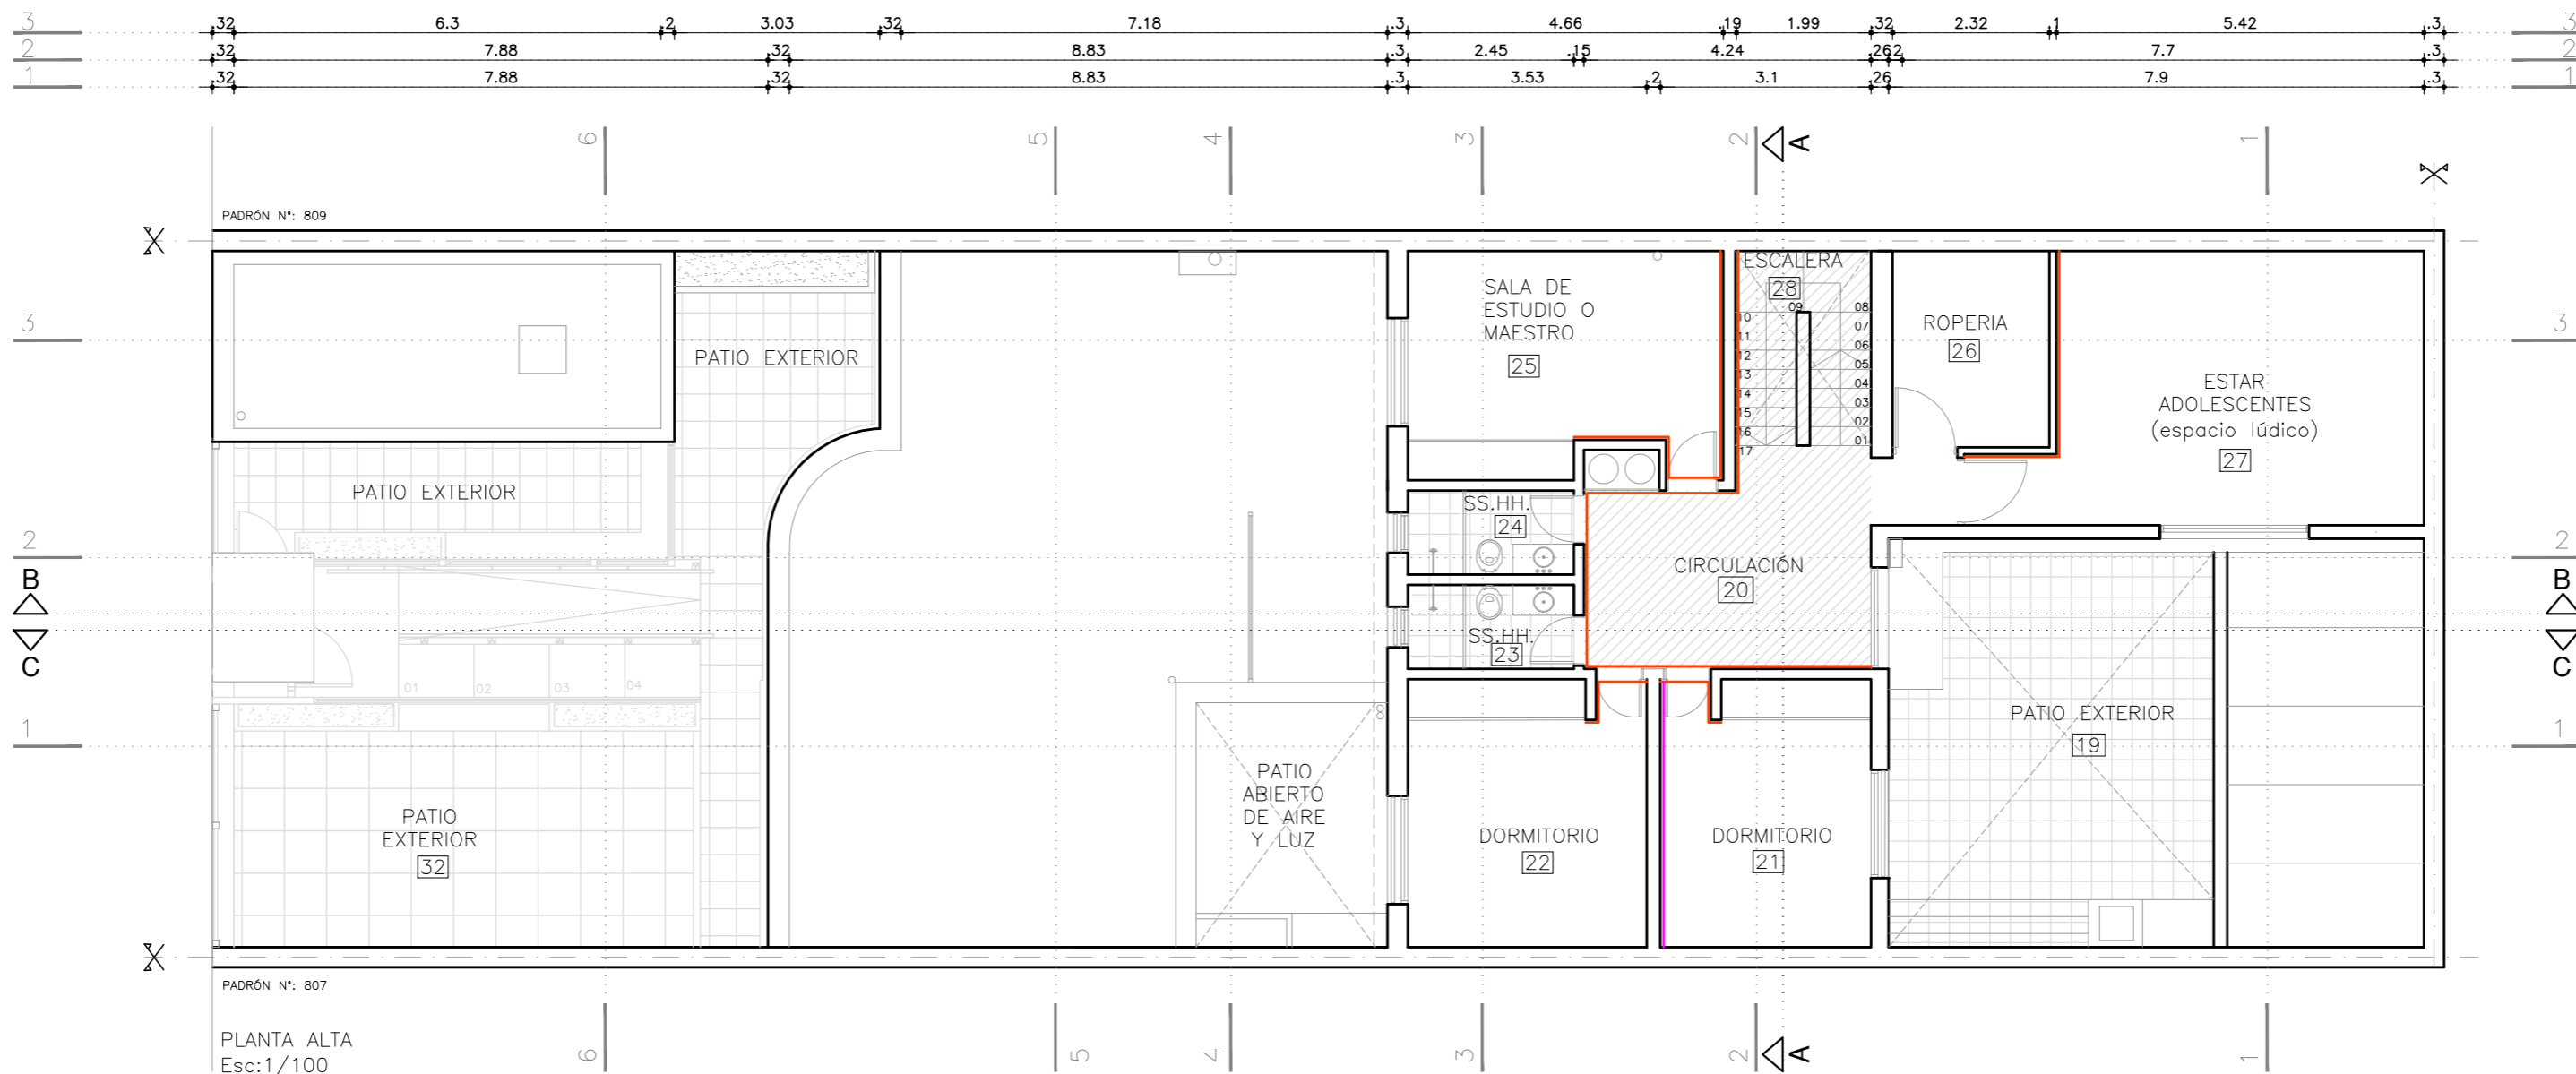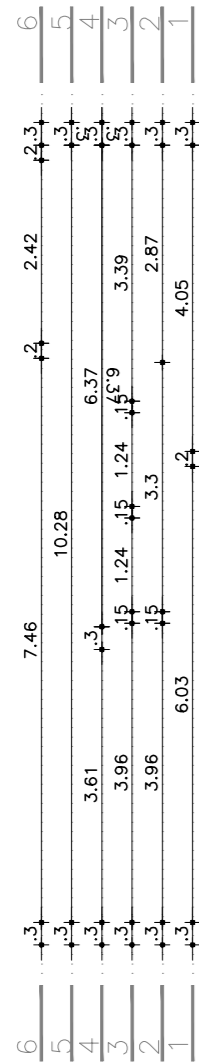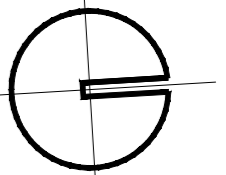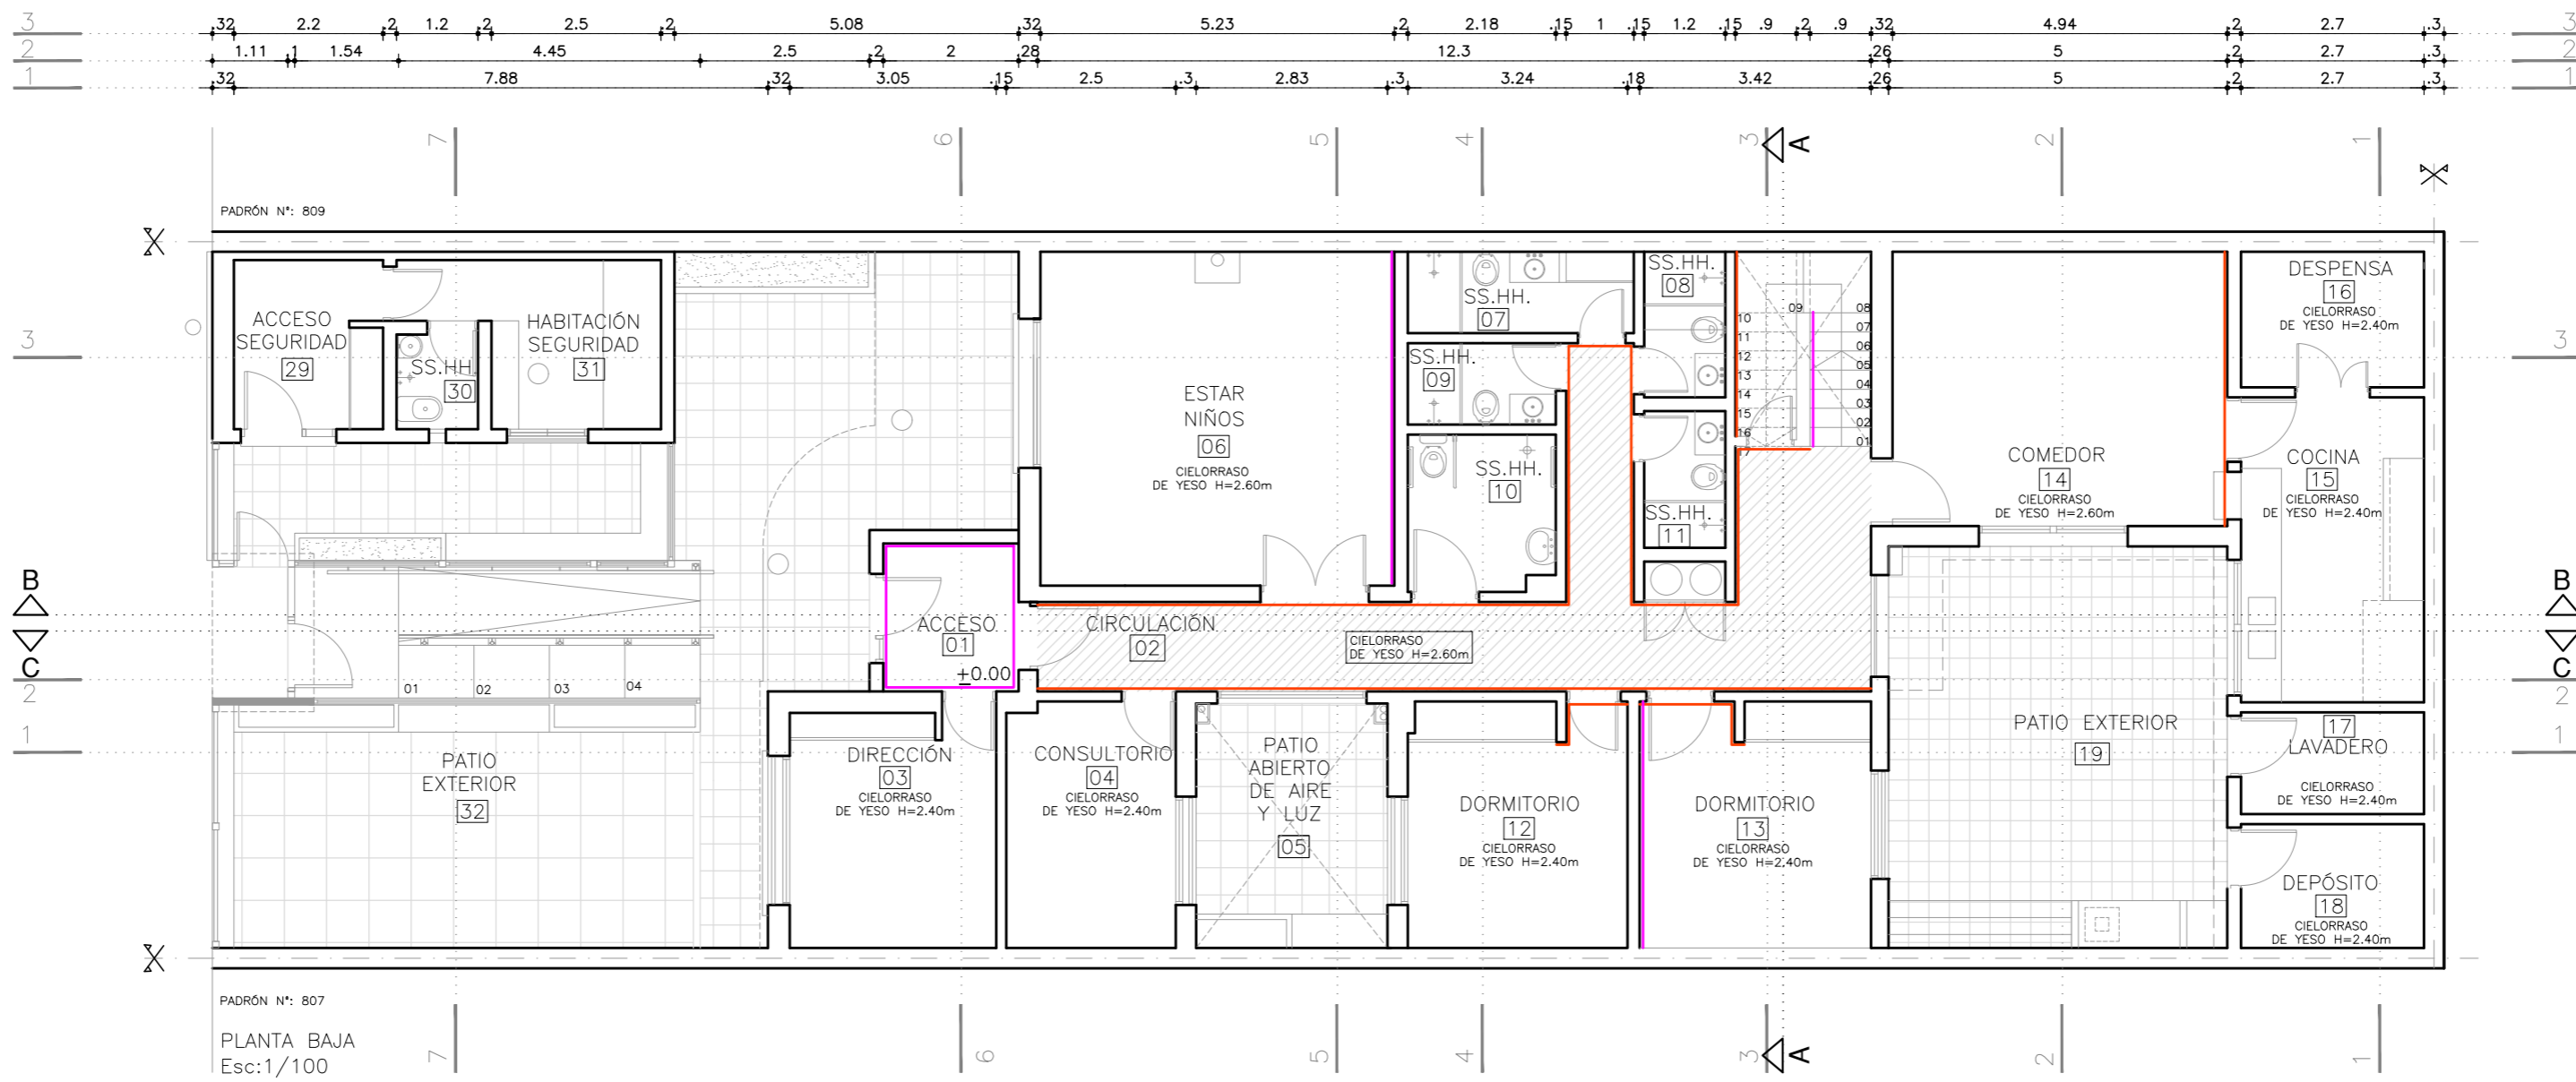

- TABIQUES A REVESTIR (propuesta inicial)
- TABIQUES A REVESTIR (se agregan)
- CIELORRASO A PINTAR



I. N. A. U. Departamento de Arquitectura		ARQUITECTO: Darwin Carballo	TEC. SANITARIO: Ariel Burmidad	LAMINA N°: L01-A
		AYTE. APO: Cecilia Perez	TEC. ELECTRICISTA: Ariel Burmidad	
SERVICIO: CENTRO DE TIEMPO COMPLETO		PLANTAS		
Colonia del Sacramento				
DIRECCION: 18 DE JULIO 525		FECHA: SET 18		