


RELEVAMIENTO DE HERRERÍA

TIPO	H4	CANT.	01	IZQ.		ESPECIE Y MODO DE ABRIR	HERRERIA FIJA	UBICACIÓN	ACCESO AZOTEA DE GIMNASIO
				DER.					

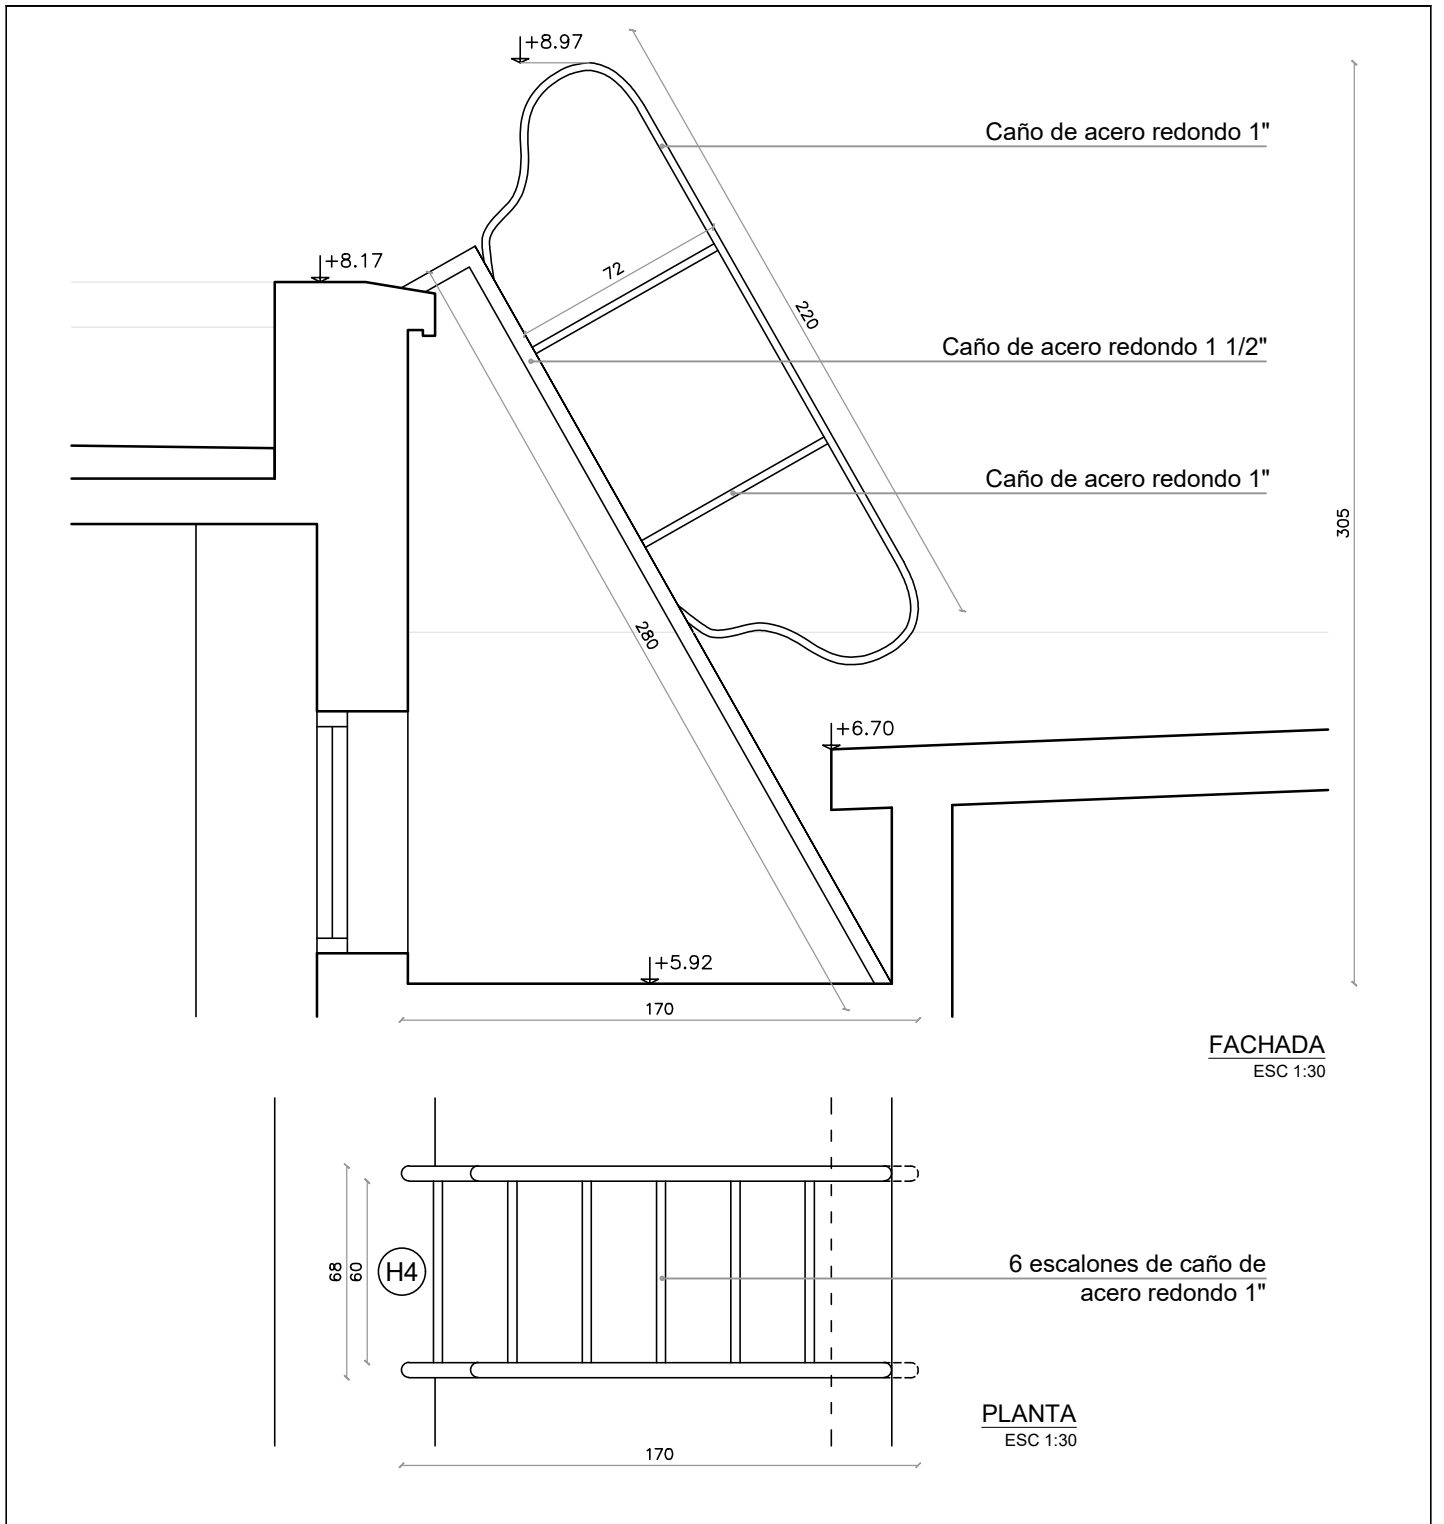

NOTA: TAREAS DE MANTENIMIENTO A REALIZAR (VER MEMORIA)

NOTA: TODAS LAS MEDIDAS Y CANTIDADES SE VERIFICARAN EN OBRA

	UNIVERSIDAD DE LA REPUBLICA DIRECCION GRAL. DE ARQUITECTURA	SERVICIO:	I.S.E.F.	LAM. N°:	H4
	DIRECTOR: DR. GIANFRANCO RUGGIANO	OBRA:	REPARACIÓN DE AZOTEAS Y MEMBRANAS		
	PROYECTO: ARQ. CECILIA HERNANDEZ ARQ. ELISA PORLEY DIBUJANTE: BACH. NICOLAS PEREZ BACH. PABLO ROGNONE	FECHA:	SETIEMBRE 2018	ESCALA	