


RELEVAMIENTO DE HERRERÍA

TIPO	H5	CANT.	01	IZQ.		ESPECIE Y MODO DE ABRIR	HERRERIA FIJA PUERTA CORREDIZA	UBICACIÓN	SALIDA AZOTEA
				DER.					

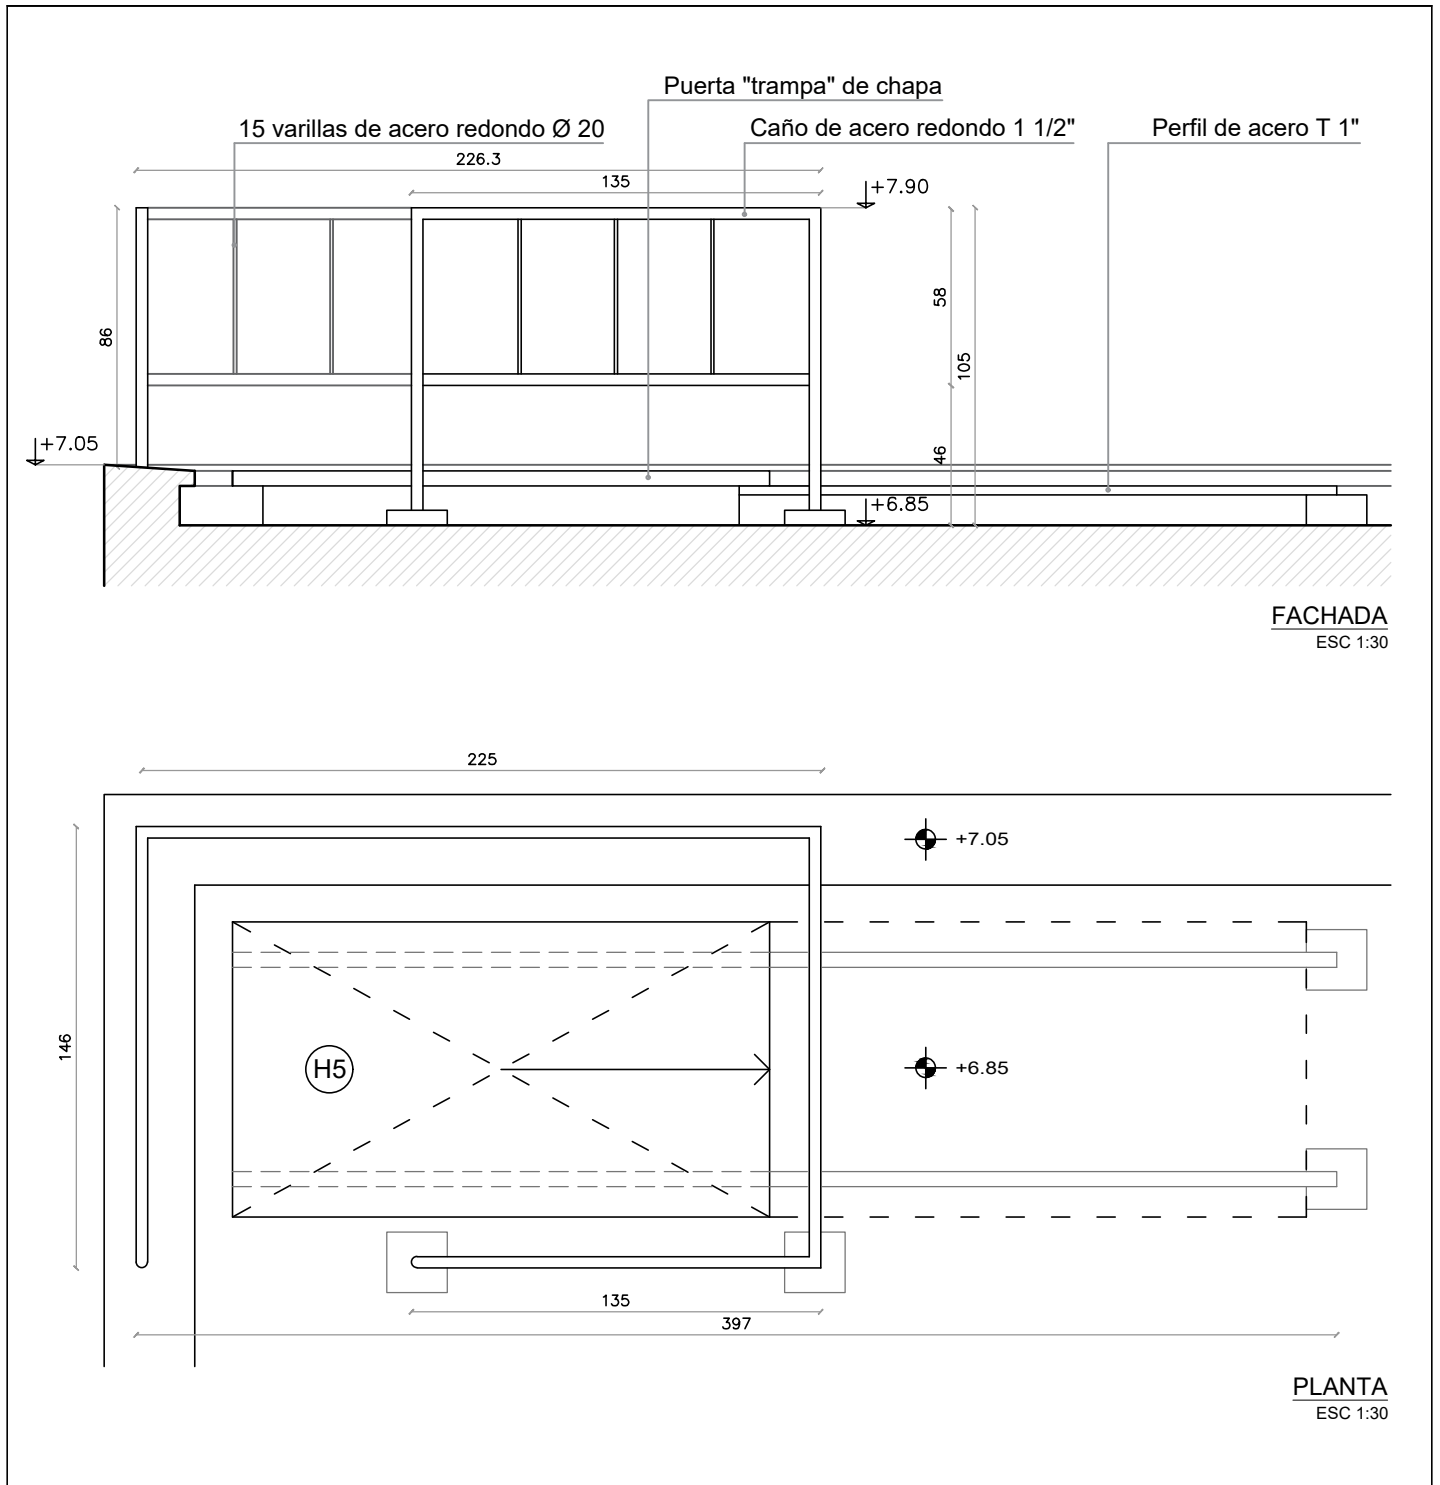

NOTA: TAREAS DE MANTENIMIENTO A REALIZAR (VER MEMORIA)

NOTA: TODAS LAS MEDIDAS Y CANTIDADES SE VERIFICARAN EN OBRA

	UNIVERSIDAD DE LA REPUBLICA DIRECCION GRAL. DE ARQUITECTURA	SERVICIO:	I.S.E.F.	LAM. N°:	H5
	DIRECTOR:	DR. GIANFRANCO RUGGIANO	OBRA:	REPARACIÓN DE AZOTEAS Y MEMBRANAS	
	PROYECTO:	ARQ. CECILIA HERNANDEZ ARQ. ELISA PORLEY	FECHA:	SETIEMBRE 2018	
DIBUJANTE:	BACH. NICOLAS PEREZ BACH. PABLO ROGNONE				