



LUMINARIA L2

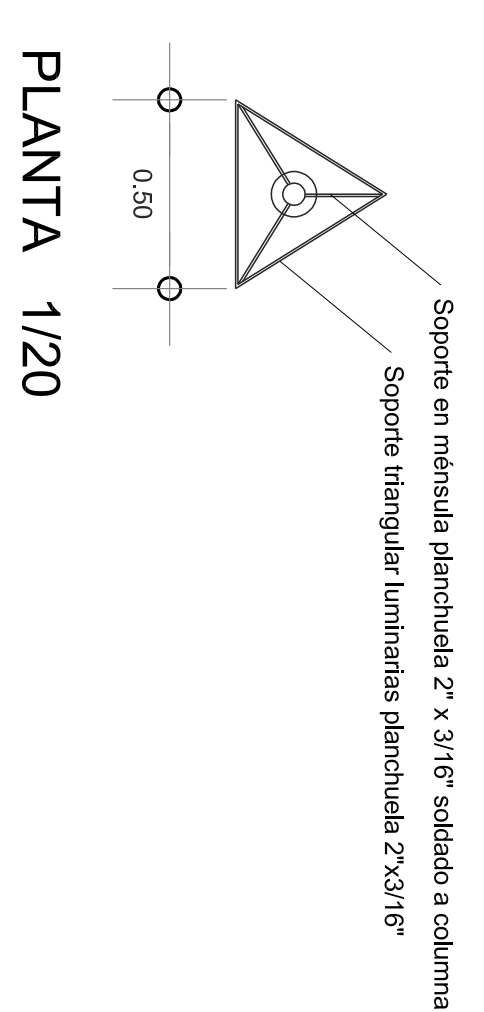



DETALLE COLUMNAS ILUMINACIÓN

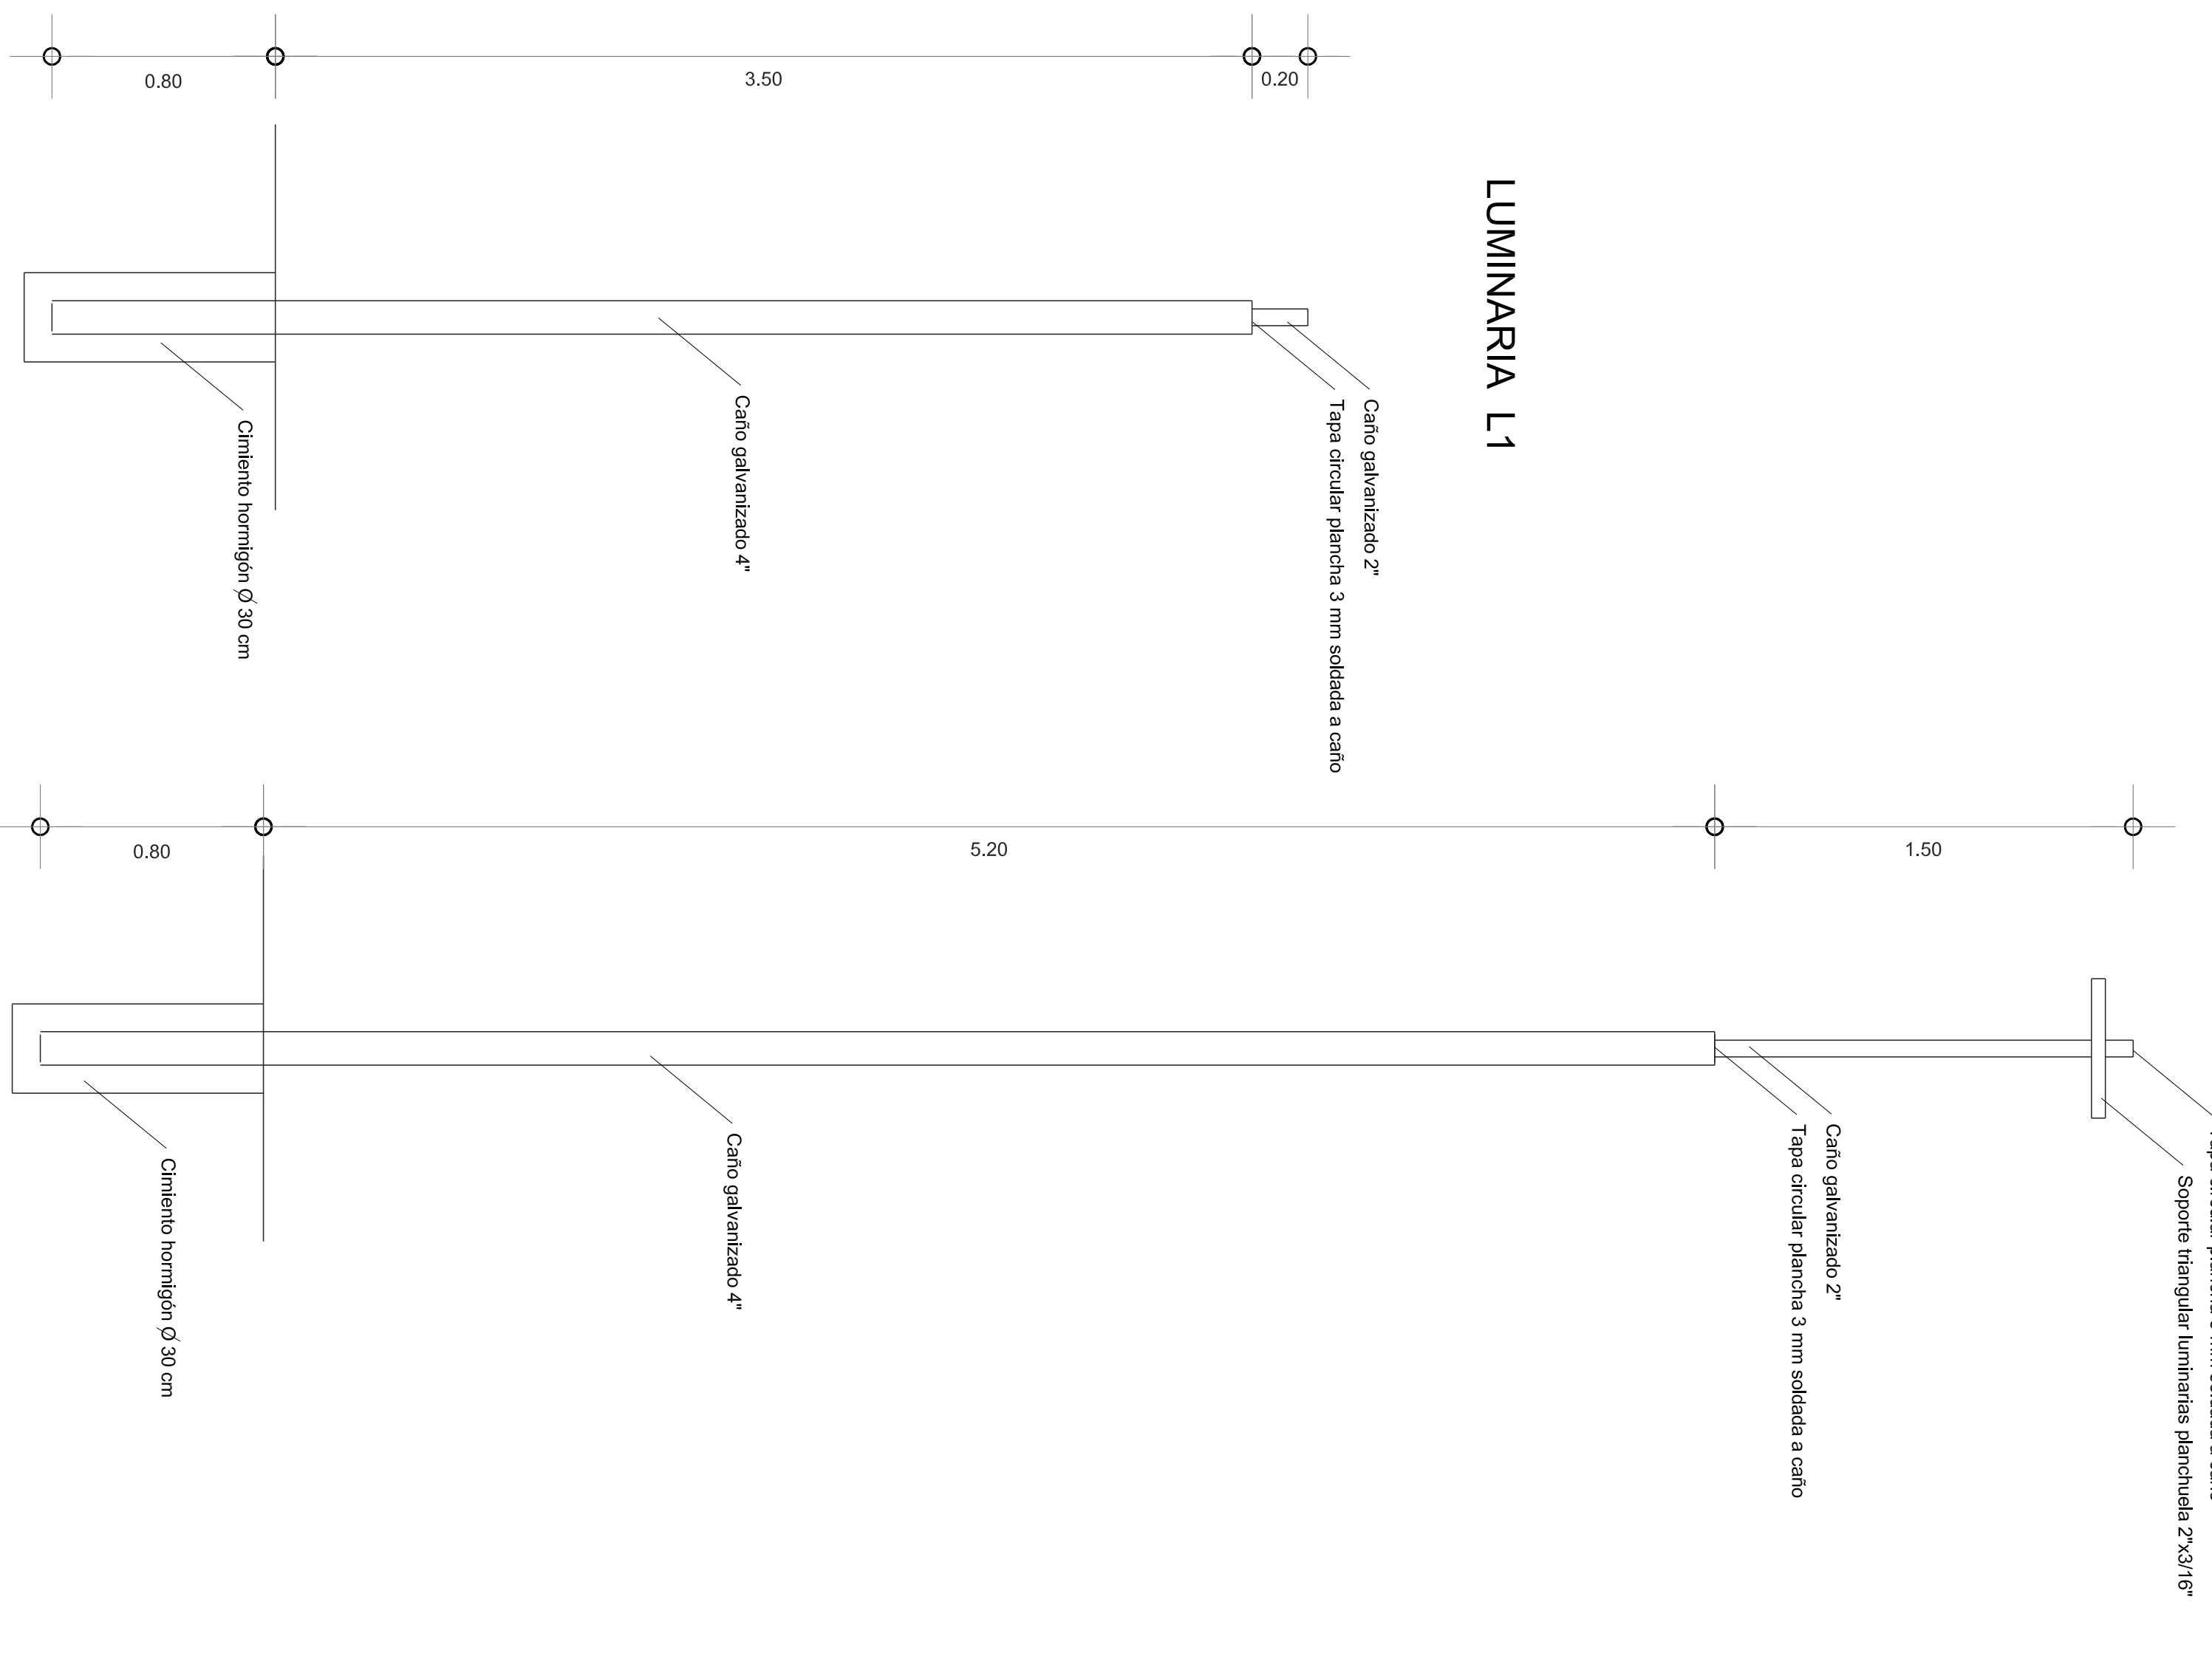

LUMINARIA L1

DETALLE PILASTRA
CORRES
escala 1/25

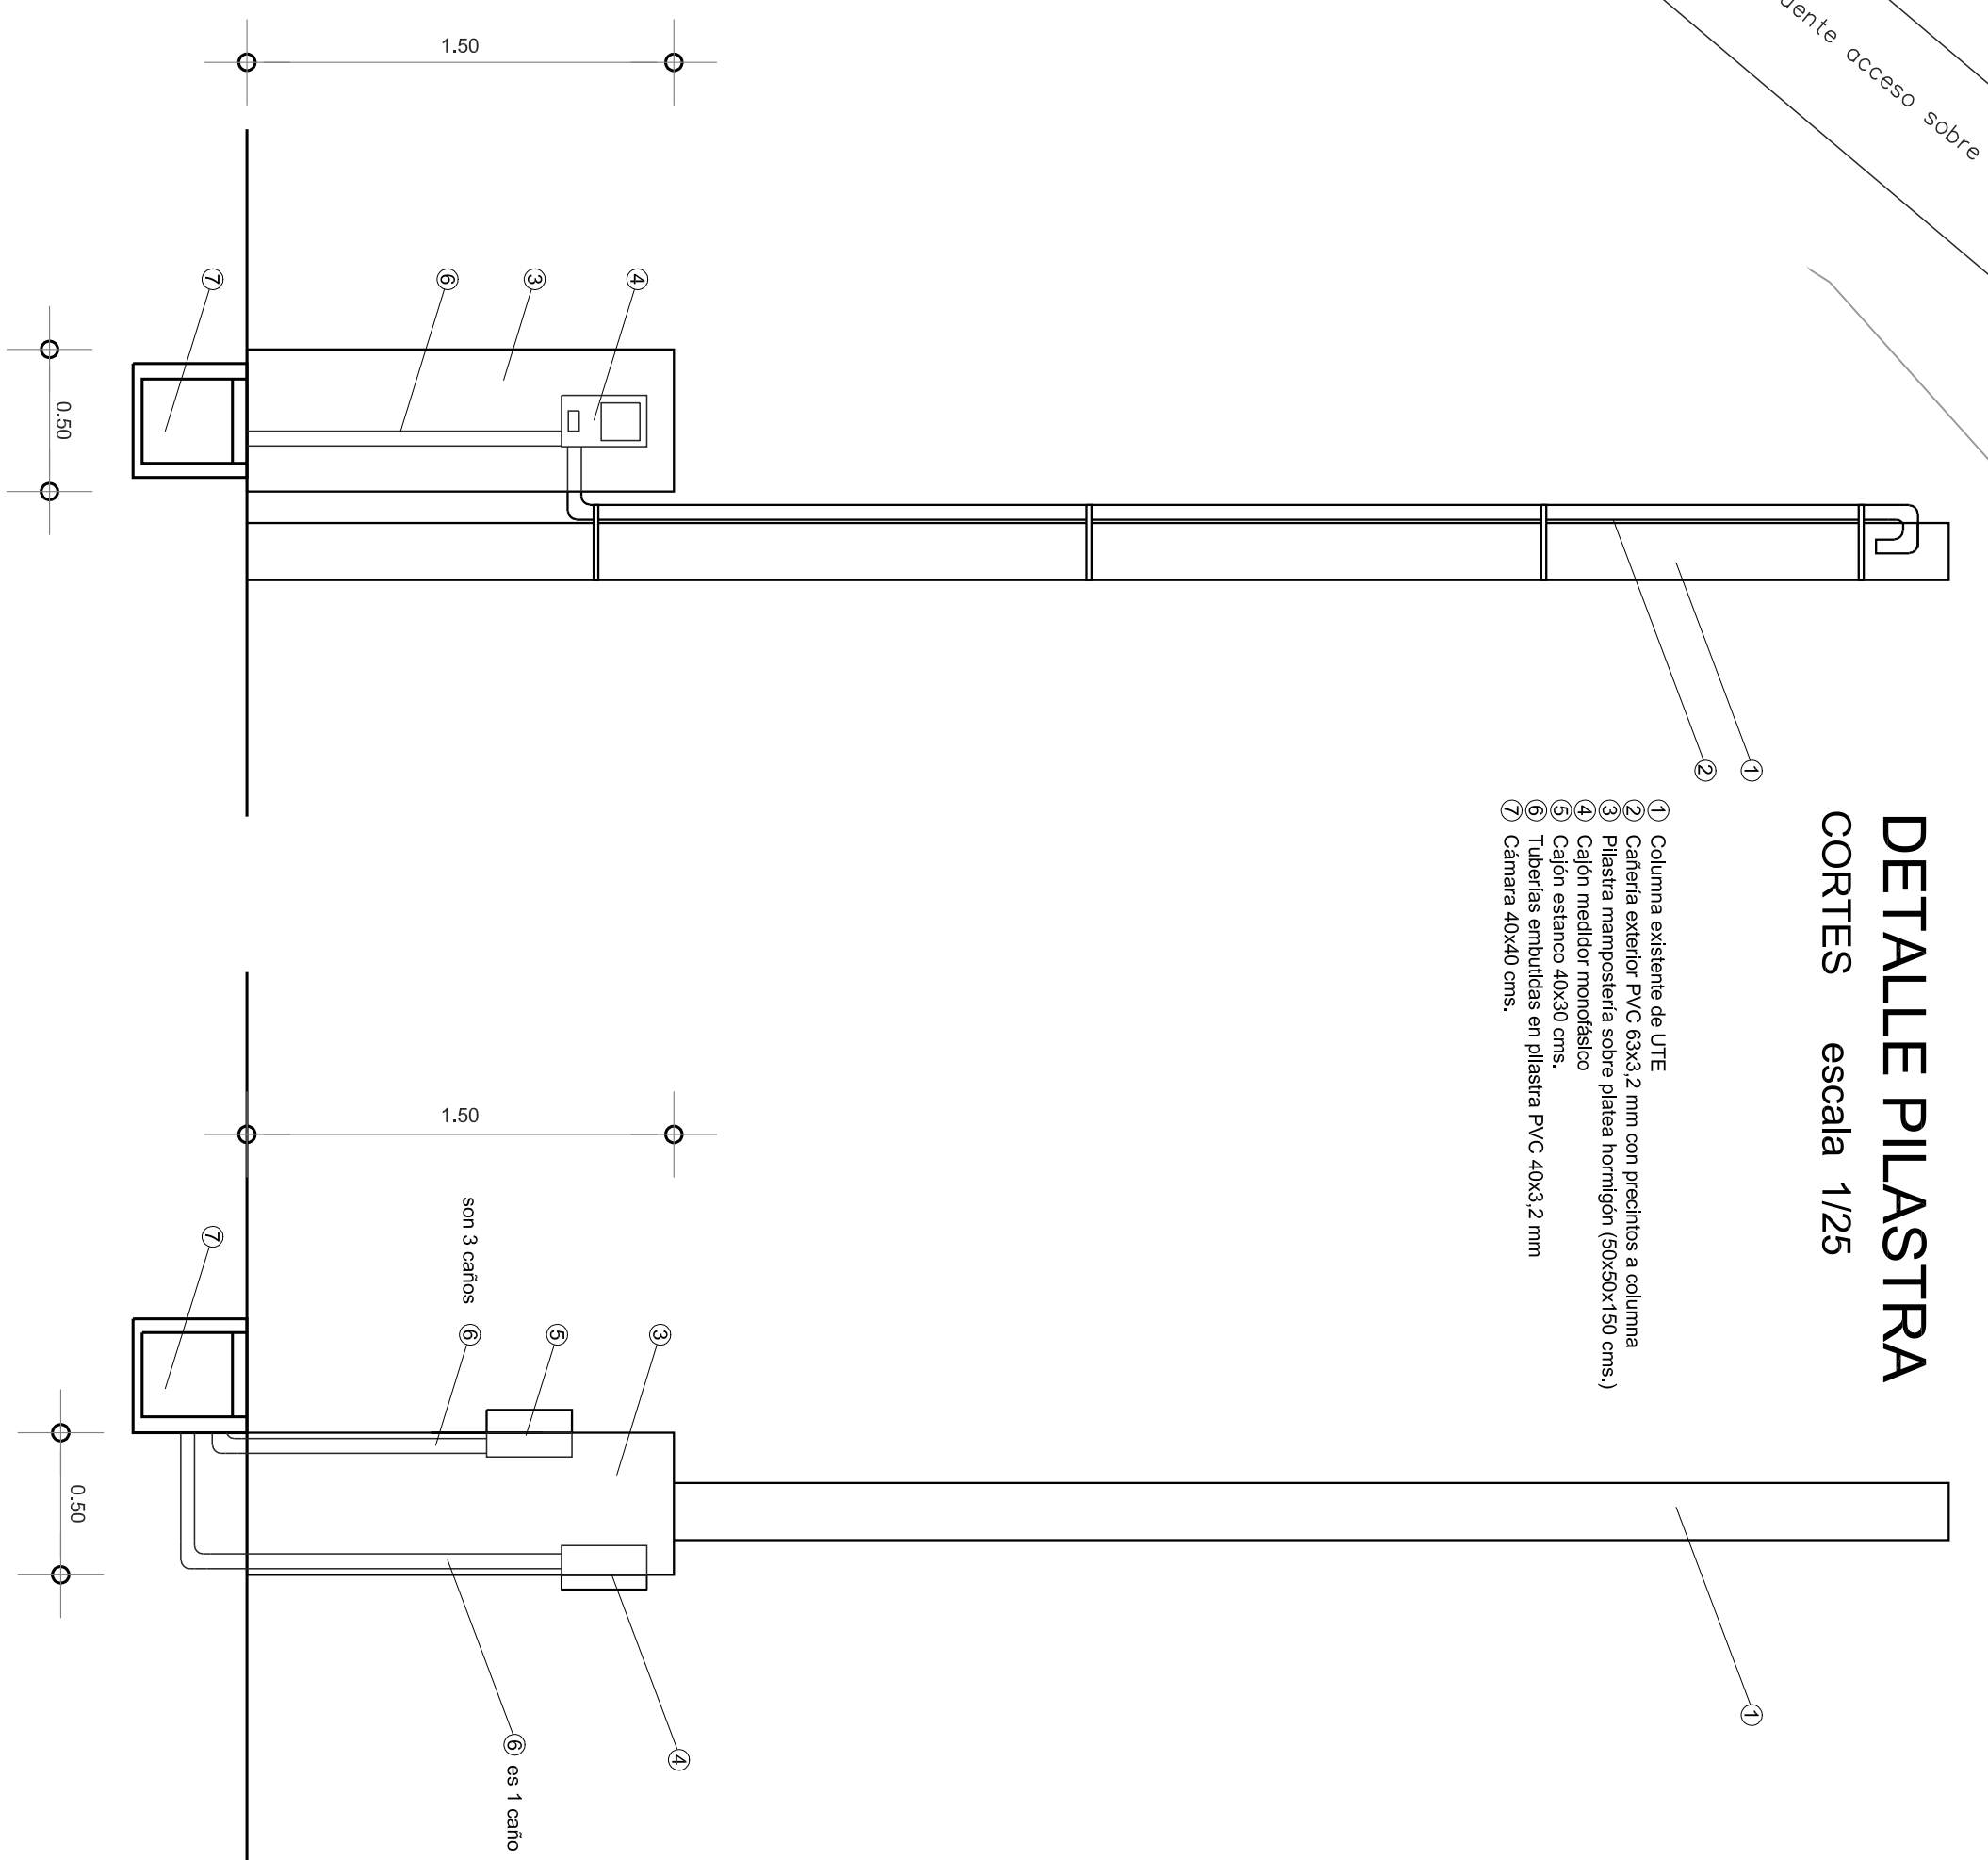


GOBIERNO DE LEÓN
ARQUITECTURA
GOBIERNO DE LEÓN
ROCHA
PLAZA MIRADOR ESPAÑA

PLANTA DE ELECTRICA Y DETALLES
 Director: Arquitecto: Arq. Gino de León
 Proyecto: Arq. Gino de León
 Fecha: AGOSTO / 2018
 Escala: 1/150 - 1/25
2