


PANEL CORREDIZO TABLERO
MULTICAPA 18MM PERFORADO
GUATAMBÚ O AMBAY

ESTANTES MELAMÍNICO
BLANCO 18mm
C/ CANTO ABS

PANEL CORREDIZO TABLERO
MULTICAPA 18MM PERFORADO
GUATAMBÚ O AMBAY

PANEL CORREDIZO TABLERO
MULTICAPA 18MM PERFORADO
GUATAMBÚ O AMBAY

DET. ADET. B

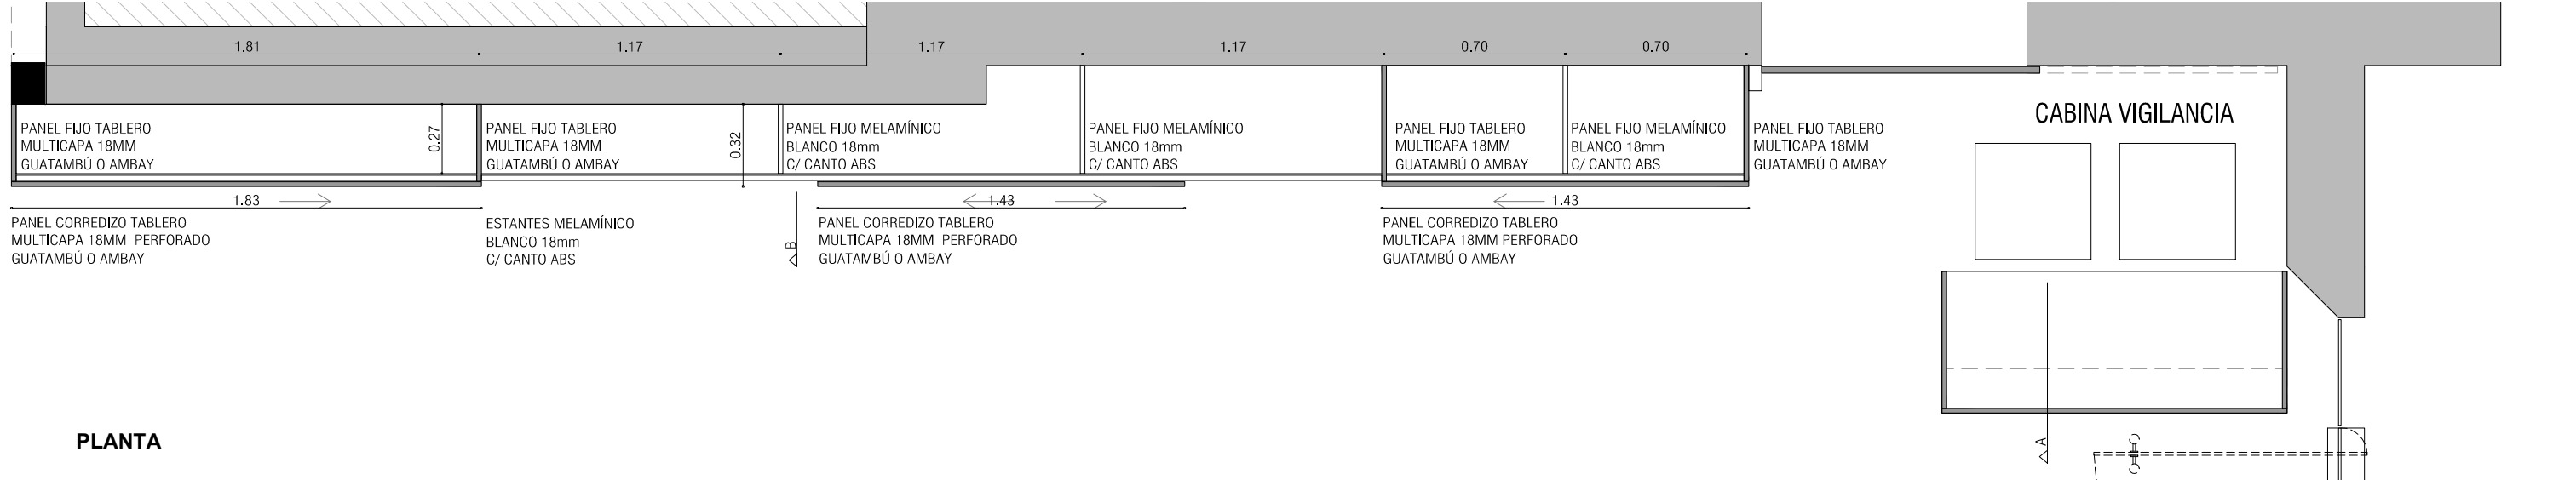

TIPO	EQ 01	CANTIDAD	1	IZQ. DER.	- -	UBICACIÓN	PLANTA BAJA - CASA CENTENARIO	ESCALA	1:25
ESTRUCTURA	—								
TERMINACION	3 MANOS DE LACA INCOLORA EN PANELES MULTICAPA								
MOVIMIENTO	RIEL CORREDIZO SUPERIOR TIPO DUCASSE CON BOTE DEL SISTEMA PARA INFERIOR								
CERRAMIENTO	LLAVÍN								
OBSERVACIONES	—								
NOTAS	1. TODAS LAS VISTAS SON EXTERIORES 2. LAS PIEZAS LLEGARAN A OBRA PROTEGIDAS 3. SE ADMITIRAN SUSTITUCIONES MANTENIENDO CALIDAD E IMAGEN PLANTEADA, CON APROBACIÓN DE LA DIRECCIÓN DE OBRA 4. TODAS LAS MEDIDAS DEBERAN SER RECTIFICADAS EN OBRA.								