


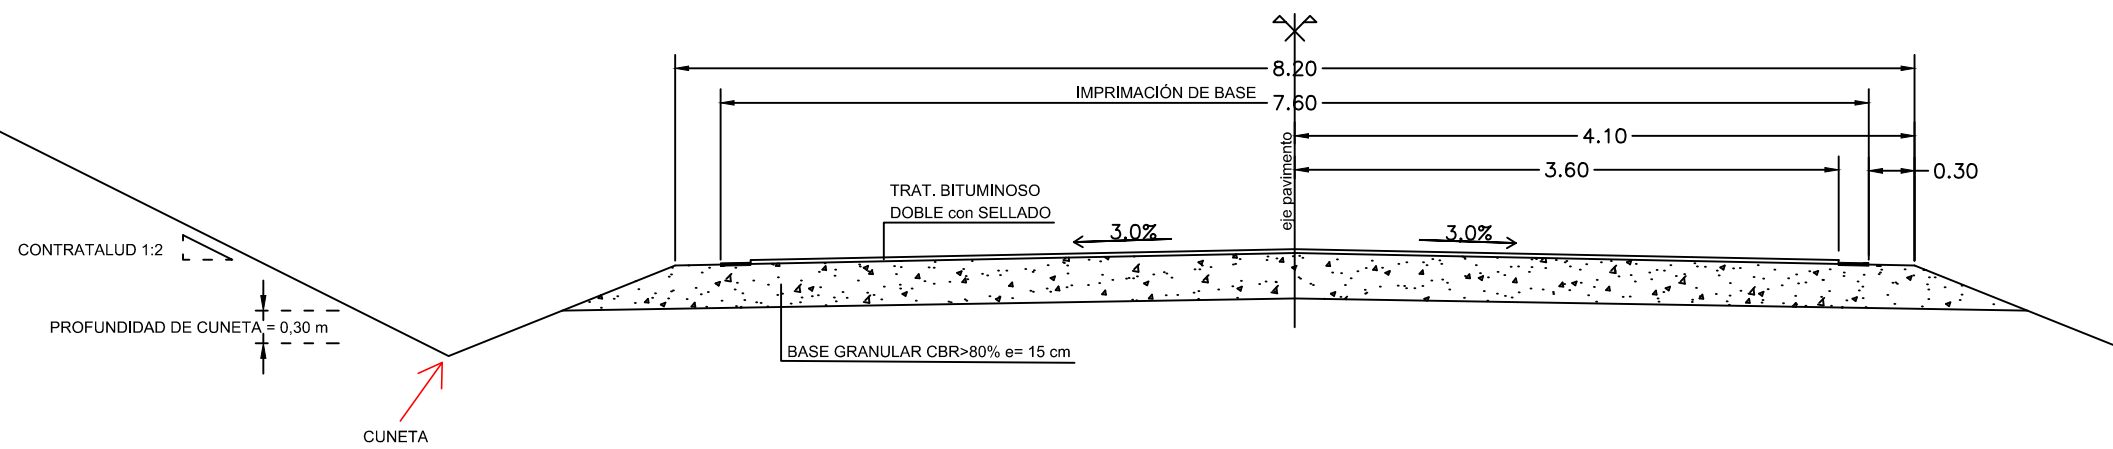

NOTAS Y REFERENCIAS

Sección Transversal Tipo
Escala: 1/50



PROYECTO

PAVIMENTACIÓN SEGUNDO
TRAMO RUTA 10

SECCIÓN TRANSVERSAL TIPO

TÉCNICOS

Ing. Civil Juan José Pertusso
Ing. Civil. Victoria Vaz Martins
Ing. Agrim. Agustin De Cuadra

ESCALA	N° DE LÁMINA
ESPECIFICADA	3
FECHA	
Agosto 2018	
ARCHIVO	