

PLANTA ESC. 1/100

CUADRO DE TERMINACIONES

Piso	Pared
Zócalo	Cielorraso

Referencias:


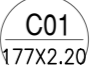

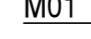
Piso:
1 - Porcelanato 60x60 cm
2 - Piso Flotante 8,3 mm


Zócalo:
1 - MDF h= 7 cm.

Pared:
1 - Revestimiento Cerámico 30x30 cm hasta 2,1 m.
2 - Chapa IsoPanel.

Cielorraso:
1 - Pintura para cielorraso Antihongos.

NOMENCLATURA

-  A01 1.26x1.68 H0.33 Carpintería de Aluminio
-  C01 1.77x2.20 Carpintería de Madera
-  m01 Muebles
-  M01 Tipo de Muros

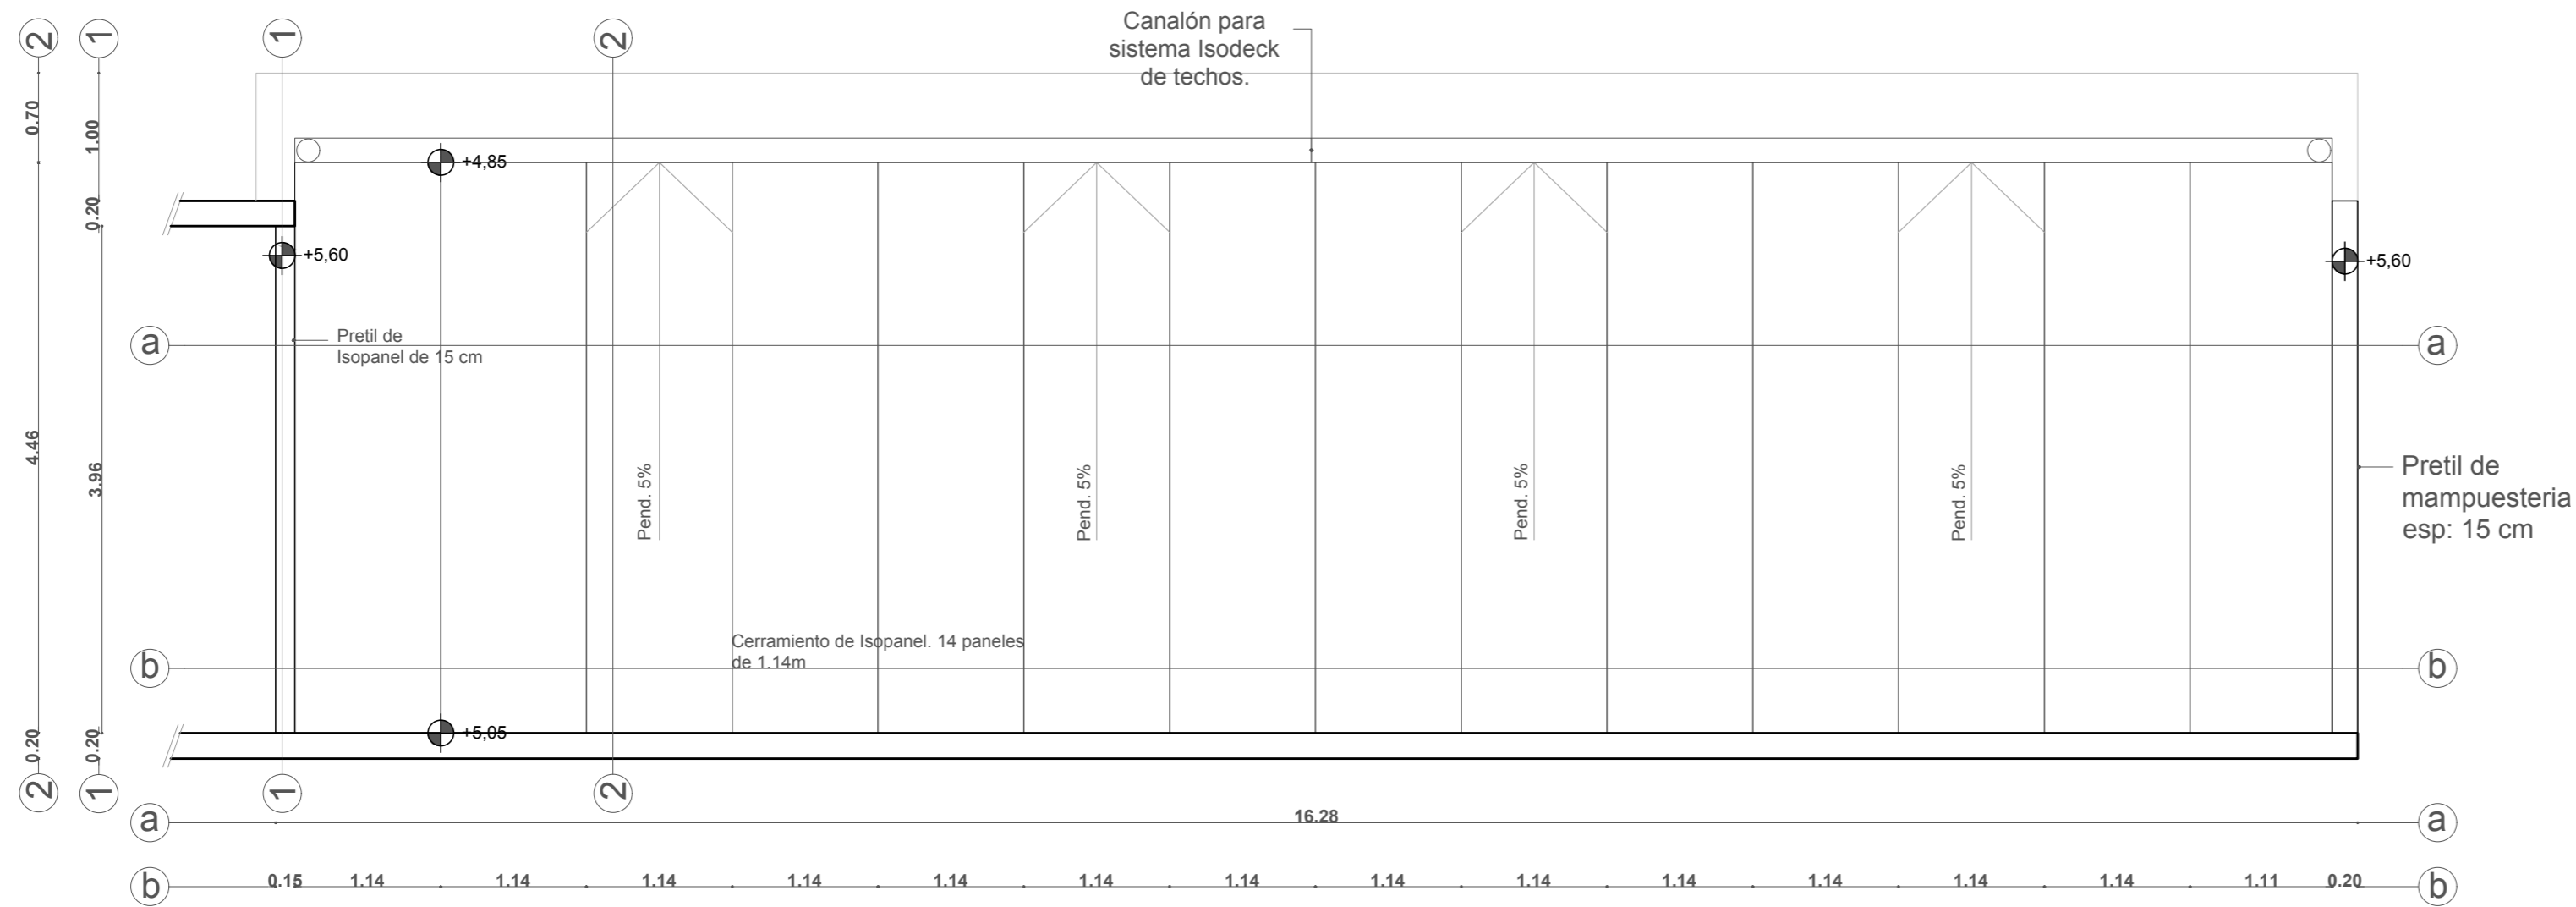

PLANTA DE TECHOS ESC. 1/100

	
FUERZA AEREA SERVICIO DE INFRAESTRUCTURA	
UNIDAD:	BASE AÉREA "CAP. BOIZO LANZA"
OBRA:	ALOJAMIENTOS VIGILANCIA AÉREA
CONTIENE:	PLANTA
EQUIPO TÉCNICO:	
May. (TP) Arq. Esperanza Romano	Cap. (TP) Arq. Gabriel Furest
Tte. 1° (Esp) T. Inst. Elec. Sergio López	Tte. 2° (TP) Arq. Pedro Rodríguez
Tte. 2° (Esp) T. Inst. San Verónica Pasquali	Air. (Esp.) T. Const. Alejandra Ramos
Sgto. (SG) Jimena Vera	Sdo. 1° (SG) Nicolás de los Santos
ARCHIVO:	
FECHA: Setiembre 2018	ESCALA: 1/50
	AL01