



NOMENCLATURA

- A01 1.26X1.68
H.A.1.85
H.D.3.53 **Carpintería de Aluminio**
- C01 1.77X2.20 **Carpintería de Madera**
- m01 **Muebles**
- M01 **Tipo de Muros**


FACHADA ESC. 1/50

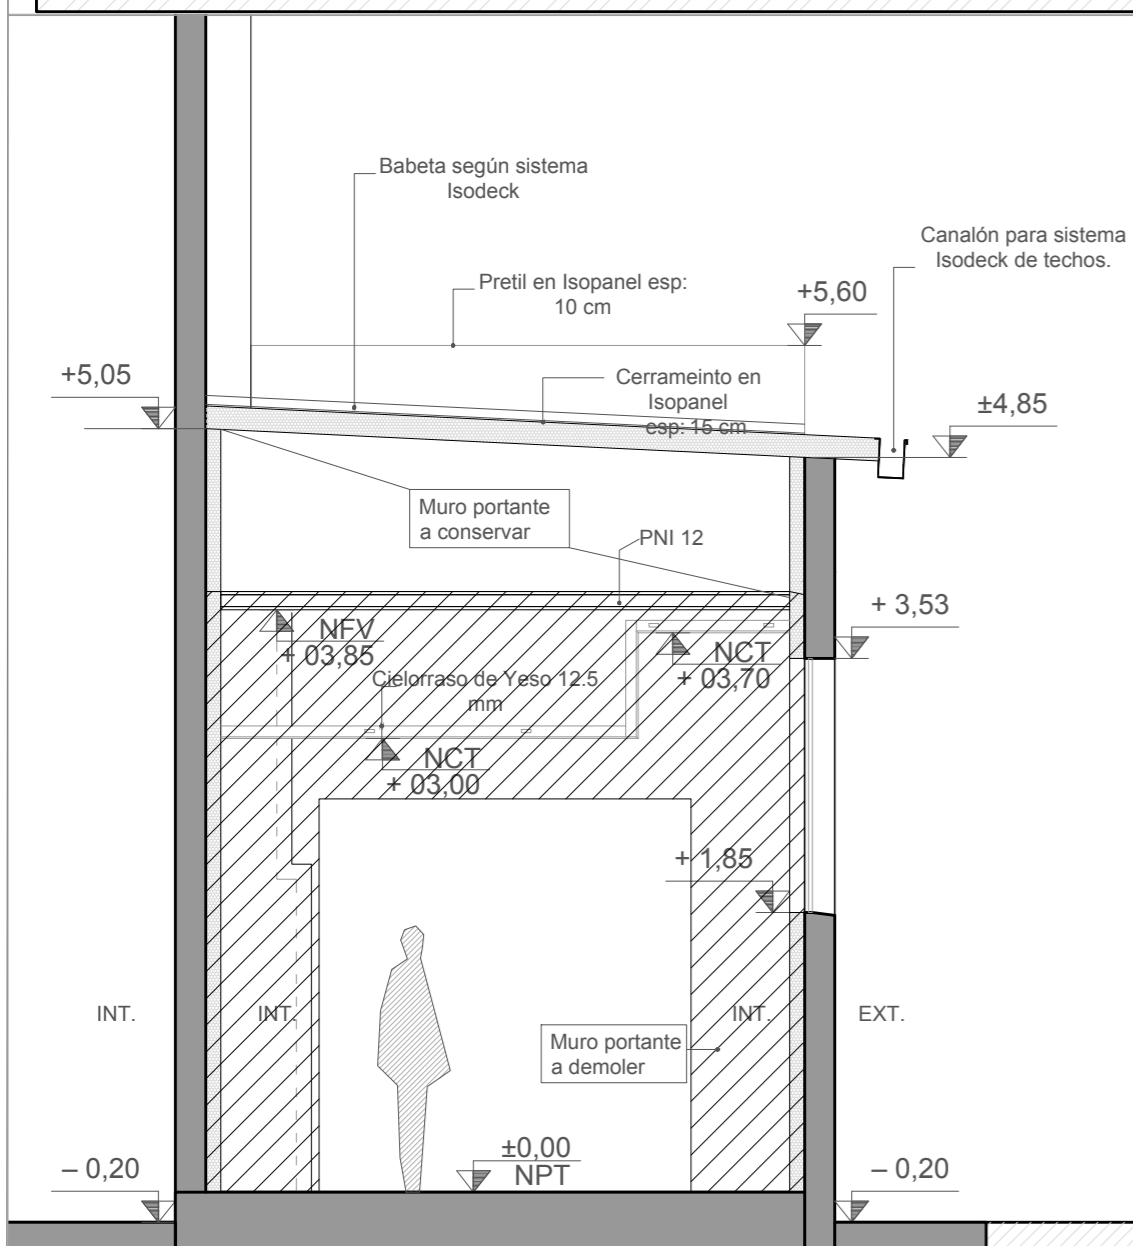

CORTE A-A ESC.1-50

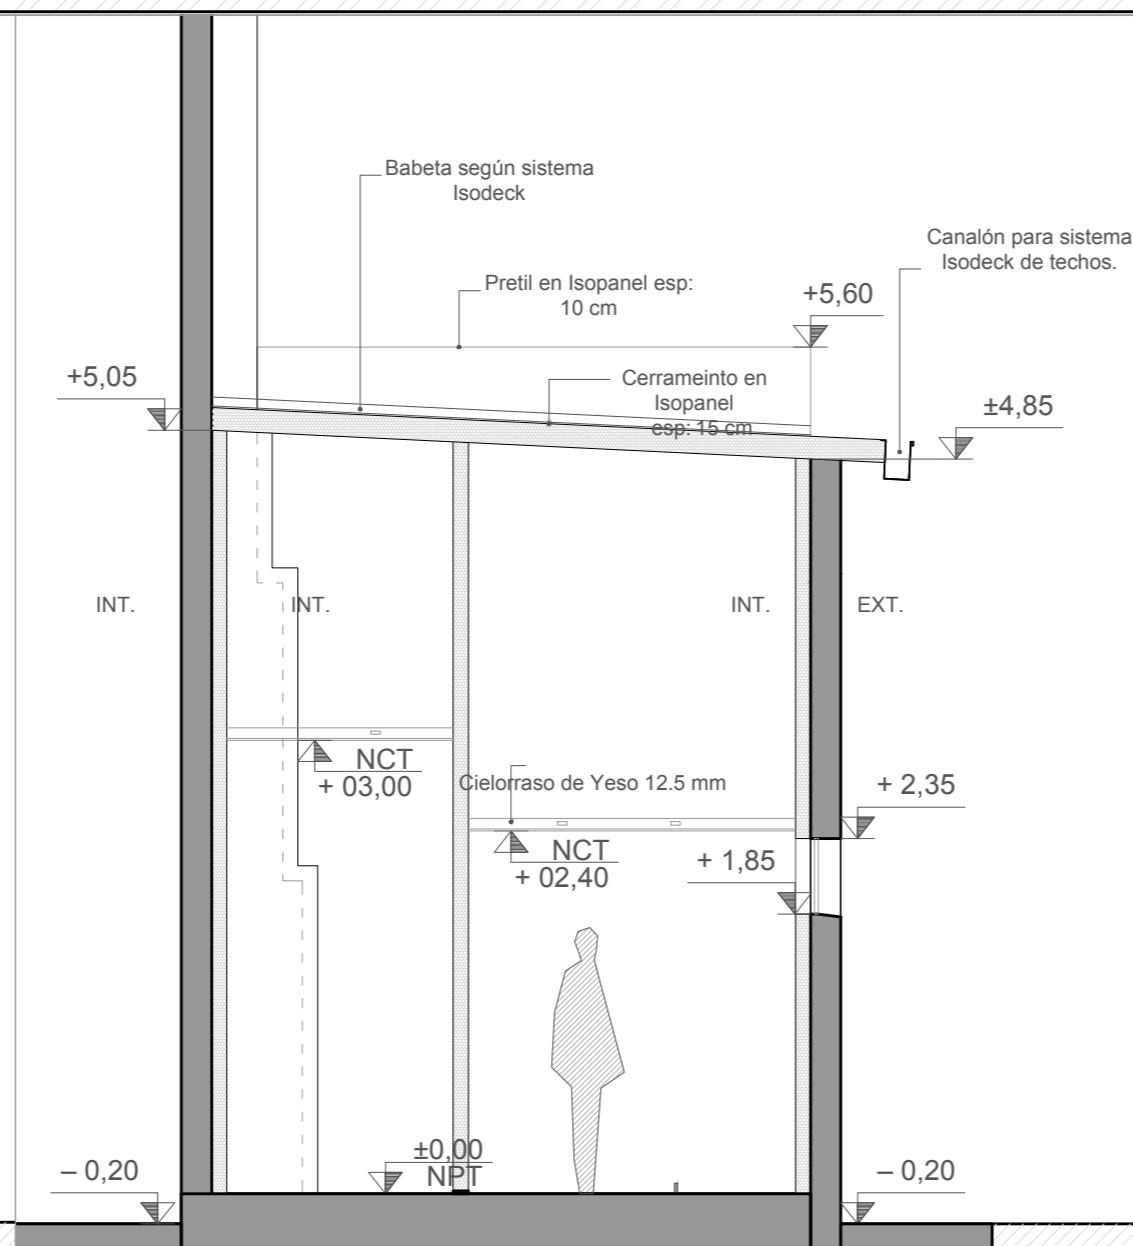

CORTE B-B ESC.1-50

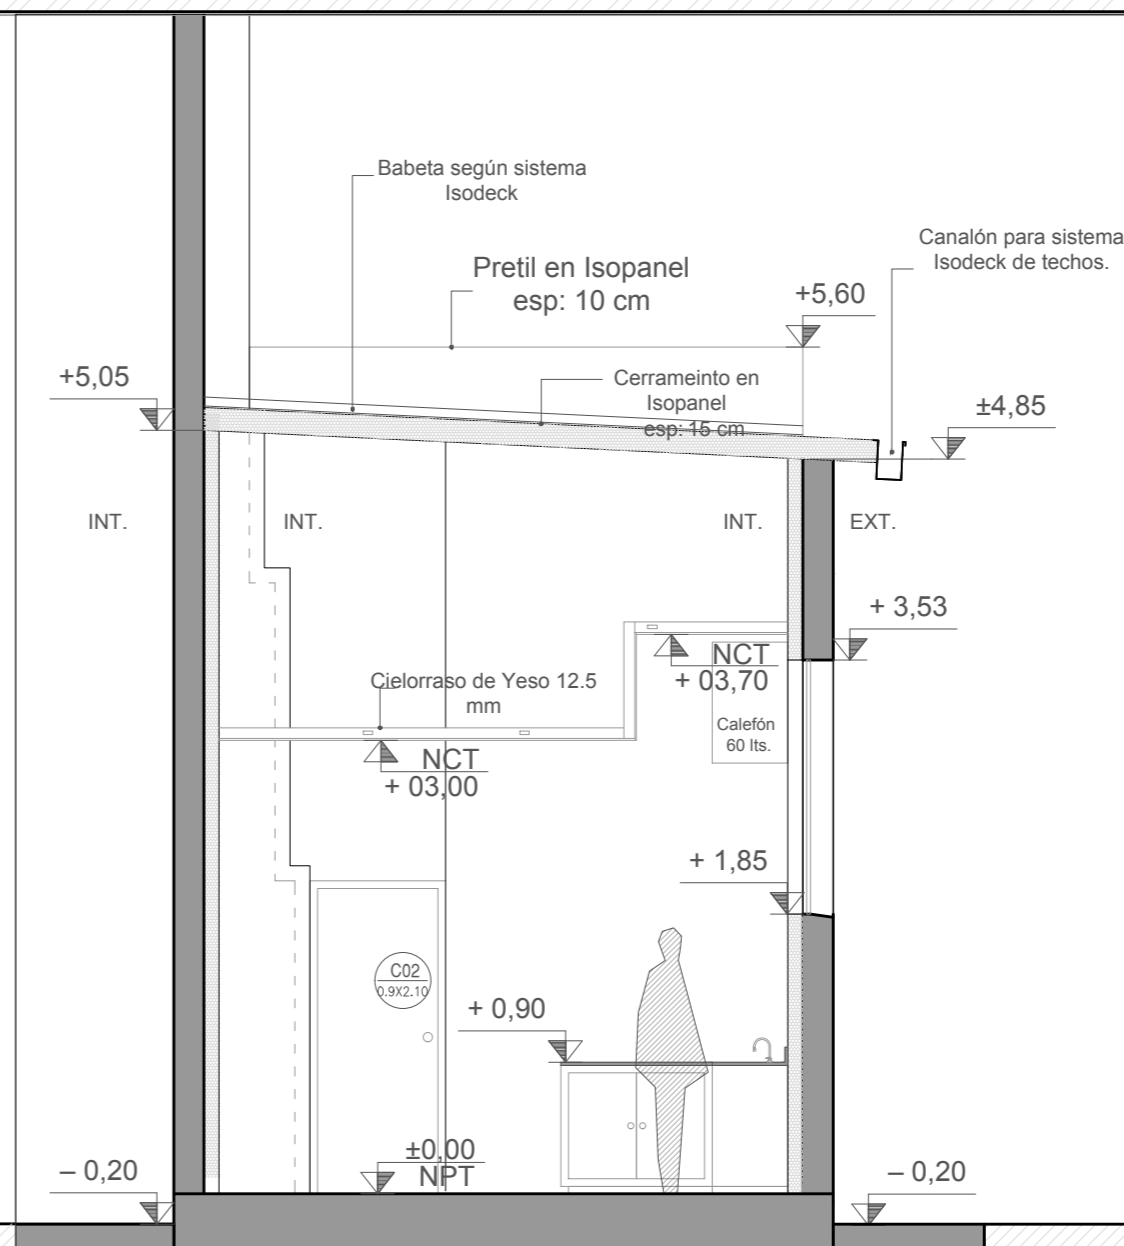

CORTE C-C ESC.1-50

	FUERZA AEREA SERVICIO DE INFRAESTRUCTURA
UNIDAD:	BASE AÉREA "CAP. BOIZO LANZA"
OBRA:	ALOJAMIENTOS VIGILANCIA AÉREA
CONTIENE:	CORTES Y FACHADAS
EQUIPO TÉCNICO:	
May. (TP) Arq. Esperanza Romano	Cap. (TP) Arq. Gabriel Furest
Tte. 1º (Esp) T. Inst. Elect. Sergio López	Tte. 2º. (TP) Arq. Pedro Rodríguez
Tte. 2º (Esp) T. Inst. San. Verónica Pasquali	Aff. (Esp.) T. Const. Alejandra Ramos
Sgto. (SG) Jimena Vera	Sdo. 1º (SG) Nicolás de los Santos
ARCHIVO:	
FECHA: Septiembre 2018	ESCALA: 1/50
	AL02