



FUERZA AEREA SERVICIO DE INFRAESTRUCTURA

HOJA No.:

A3

FECHA:

AGO/2018

OBRA:


ALOJAMIENTO VIGILANCIA AEREA

PLANILLA DE:

Carpintería de Madera

ESCALA:

1:20

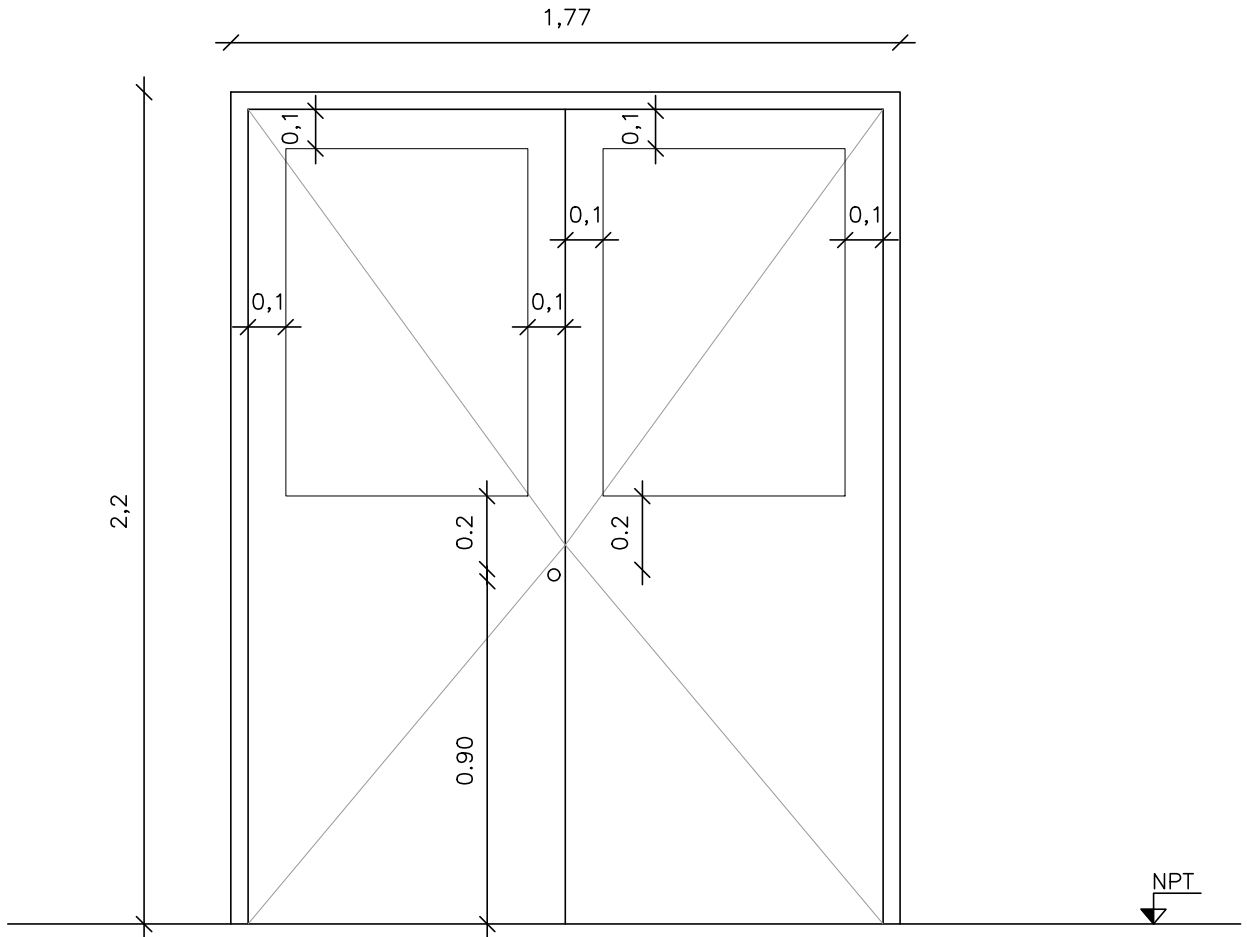

| | | | | | | | |
|-----------------|--------------------|-----------------|--|---------------------------|---|---|-----------|
| TIPO | C01 | CANTIDAD | 1 | IZQ. | - | ACCESO | |
| | | | | DER. | - | | |
| MARCO | TIPO | CAJON | | MAT. PINO AMERICANO | | SECCION 2" x 6" | |
| | CONTRAMARCO | | | MAT. PINO AMERICANO | | SECCION 2" x 1/2" | |
| | ANCLAJE | 8 GRAPAS | | COLOCACION | | TERM. 2 MANOS DE ESM. SINT. BLANCO TIZA | |
| H O J A | P U E R T A | PLACA | ESPESOR 35 mm. | | ESTRUCTURA BASTIDOR (MONTANTES Y TRAVESAÑOS) | | |
| | | | REVESTIMIENTO ENCHAPADO (3 mm.) | | TERM. 2 MANOS DE ESM. SINTETICO | | |
| | | | CUBRECANTO PINO AMERICANO CON REBAJE 1 1/4" x 1/2" | | | | |
| | MACIZA | TABLERO | ESTRUCTURA | | MAT. - | | SECCION - |
| | | | PAÑOS | | MAT. - | | TERM. - |
| | | | MATERIAL - | | | | SECCION - |
| | | | | | | TERM. - | |
| VIDRIOS | | TIPO COMUN | | | | ESPESOR 4 mm. | |
| HERRAJES | MOVIMIENTO | CANTIDAD | TIPO | POMELAS COMUNES (140 mm.) | | | |
| | MANIOBRA | | | 6 | POMO DE ALUMINIO ANODIZADO | | |
| | CIERRE | | | 1 | CERRADURA CILINDRICA TIPO SCHLAGE Y PASADORES | | |
| | | 3 | | | | | |

OBSERVACIONES

SE RECTIFICARAN MEDIDAS EN OBRA
LAS ABERTURAS LLEGARAN A OBRA DEBIDAMENTE PROTEGIDAS
COLOR A DEFINIR