

# FUERZA AEREA

## SERVICIO DE INFRAESTRUCTURA


HOJA No.:  
A4

FECHA:  
AGO/2018

OBRA:  
ALOJAMIENTO VIGILANCIA AEREA

PLANILLA DE:  
**Carpintería de Madera**

ESCALA:  
1:20

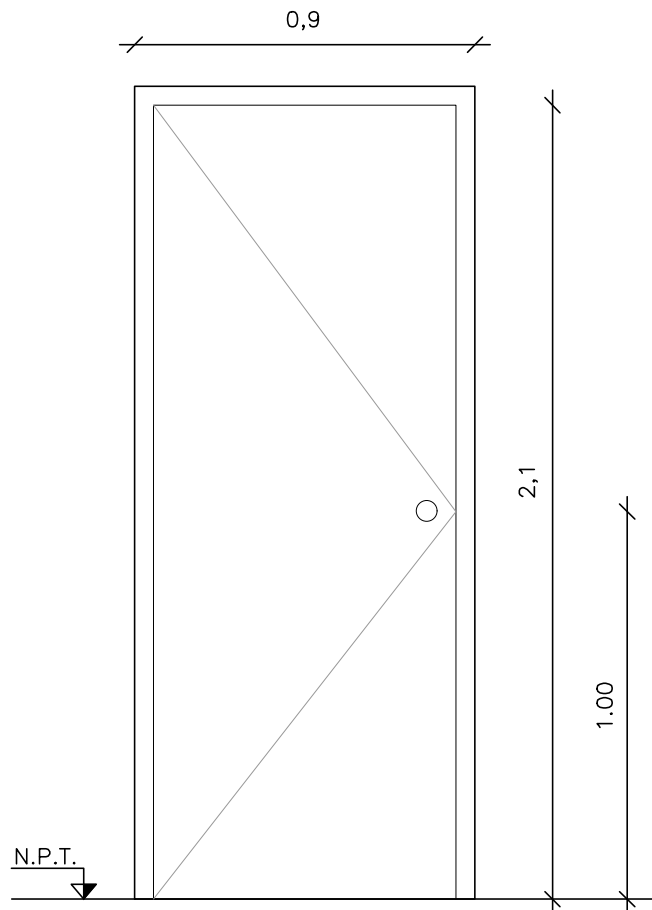

TIPO	C02	CANTIDAD	2	IZQ.	1	UBICACION	DORMITORIOS		
				DER.	1				
MARCO	TIPO	CAJON	MAT.		PINO BRASIL		SECCION	2" x 6"	
	CONTRAMARCO		MAT.		PINO BRASIL		SECCION		2" x 1/2"
	ANCLAJE		6 TORNILLOS	COLOCACION		TERM. 2 MANOS DE ESM. SINTETICO BLANCO			
H O J A	P U E R T A	PLACA	ESPESOR	35 mm.	ESTRUCTURA			BASTIDOR MONTANTES Y TRAVESAÑOS	
			REVESTIMIENTO	ENCHAPADO 3 mm.			TERM. 2 MANOS DE ESM. SINTETICO BLANCO		
			CUBRECANTO	PINO AMERICANO CON REBAJE 1 1/4" x 1/2"					
	MAGIZA	TABLERO	ESTRUCTURA	MAT.		SECCION			
			PAÑOS	MAT.		TERM.			
		MATERIAL	SECCION						
			TERM.						
VIDRIOS		TIPO					ESPESOR		
HERRAJES	MOVIMIENTO	CANTIDAD	3	TIPO	POMELAS COMUNES				
	MANIOBRA		1		POMO DE ALUMINIO ANODIZADO				
	CIERRE		1		CERRADURA CILINDRICA TIPO SCHLAGE				

**OBSERVACIONES**

SE PIDE QUE TENGA MOSQUITERO  
SE RECTIFICARAN MEDIDAS EN OBRA  
LAS ABERTURAS LLEGARAN A OBRA DEBIDAMENTE PROTEGIDAS,  
CON 2 MANOS DE FONDO BLANCO