

FUERZA AEREA

SERVICIO DE INFRAESTRUCTURA


HOJA No.:
A5

FECHA:
AGO/2018

OBRA:
ALOJAMIENTO VIGILANCIA AEREA

PLANILLA DE:
Carpintería de Madera

ESCALA:
1:20

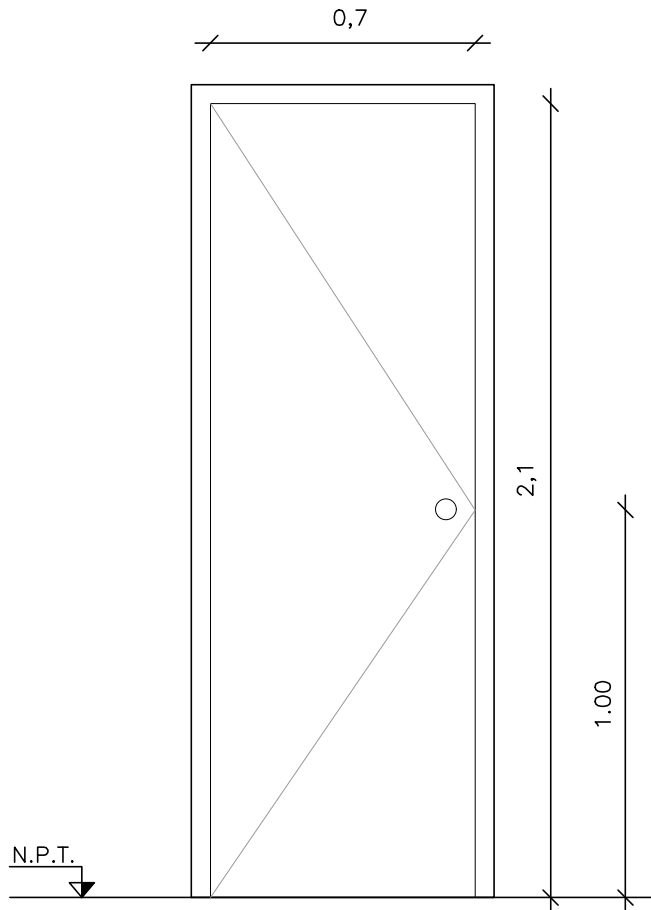

TIPO	C03	CANTIDAD	2	IZQ.	1	UBICACION	BAÑOS
				DER.	1		
MARCO	TIPO	CAJON		MAT.	PINO BRASIL	SECCION	2" x 6"
	CONTRAMARCO			MAT.	PINO BRASIL	SECCION	2" x 1/2"
	ANCLAJE	6 TORNILLOS		COLOCACION		TERM.	2 MANOS DE ESM. SINTETICO BLANCO
H O J A	P U E R T A	PLACA	ESPESOR	35 mm.	ESTRUCTURA	BASTIDOR MONTANTES Y TRAVESAÑOS	
			REVESTIMIENTO	ENCHAPADO 3 mm.	TERM.	2 MANOS DE ESM. SINTETICO BLANCO	
			CUBRECANTO	PINOAMERICANO CON REBAJE 1 1/4" x 1/2"			
	MACIZA	TABLERO	ESTRUCTURA		MAT.		SECCION
			PAÑOS		MAT.		TERM.
			MATERIAL				SECCION
						TERM.	
VIDRIOS		TIPO				ESPESOR	
HERRAJES	MOVIMIENTO	CANTIDAD	3	TIPO	POMELAS COMUNES		
	MANIOBRA		1		POMO DE ALUMINIO ANODIZADO		
	CIERRE		1		POMO CON CERRADURA CILINDRICA TIPO SCHLAGE		

OBSERVACIONES SE RECTIFICARAN MEDIDAS EN OBRA
 LAS ABERTURAS LLEGARAN A OBRA DEBIDAMENTE PROTEGIDAS,
 CON 2 MANOS DE FONDO BLANCO