


PLANTA ESC. 1/100

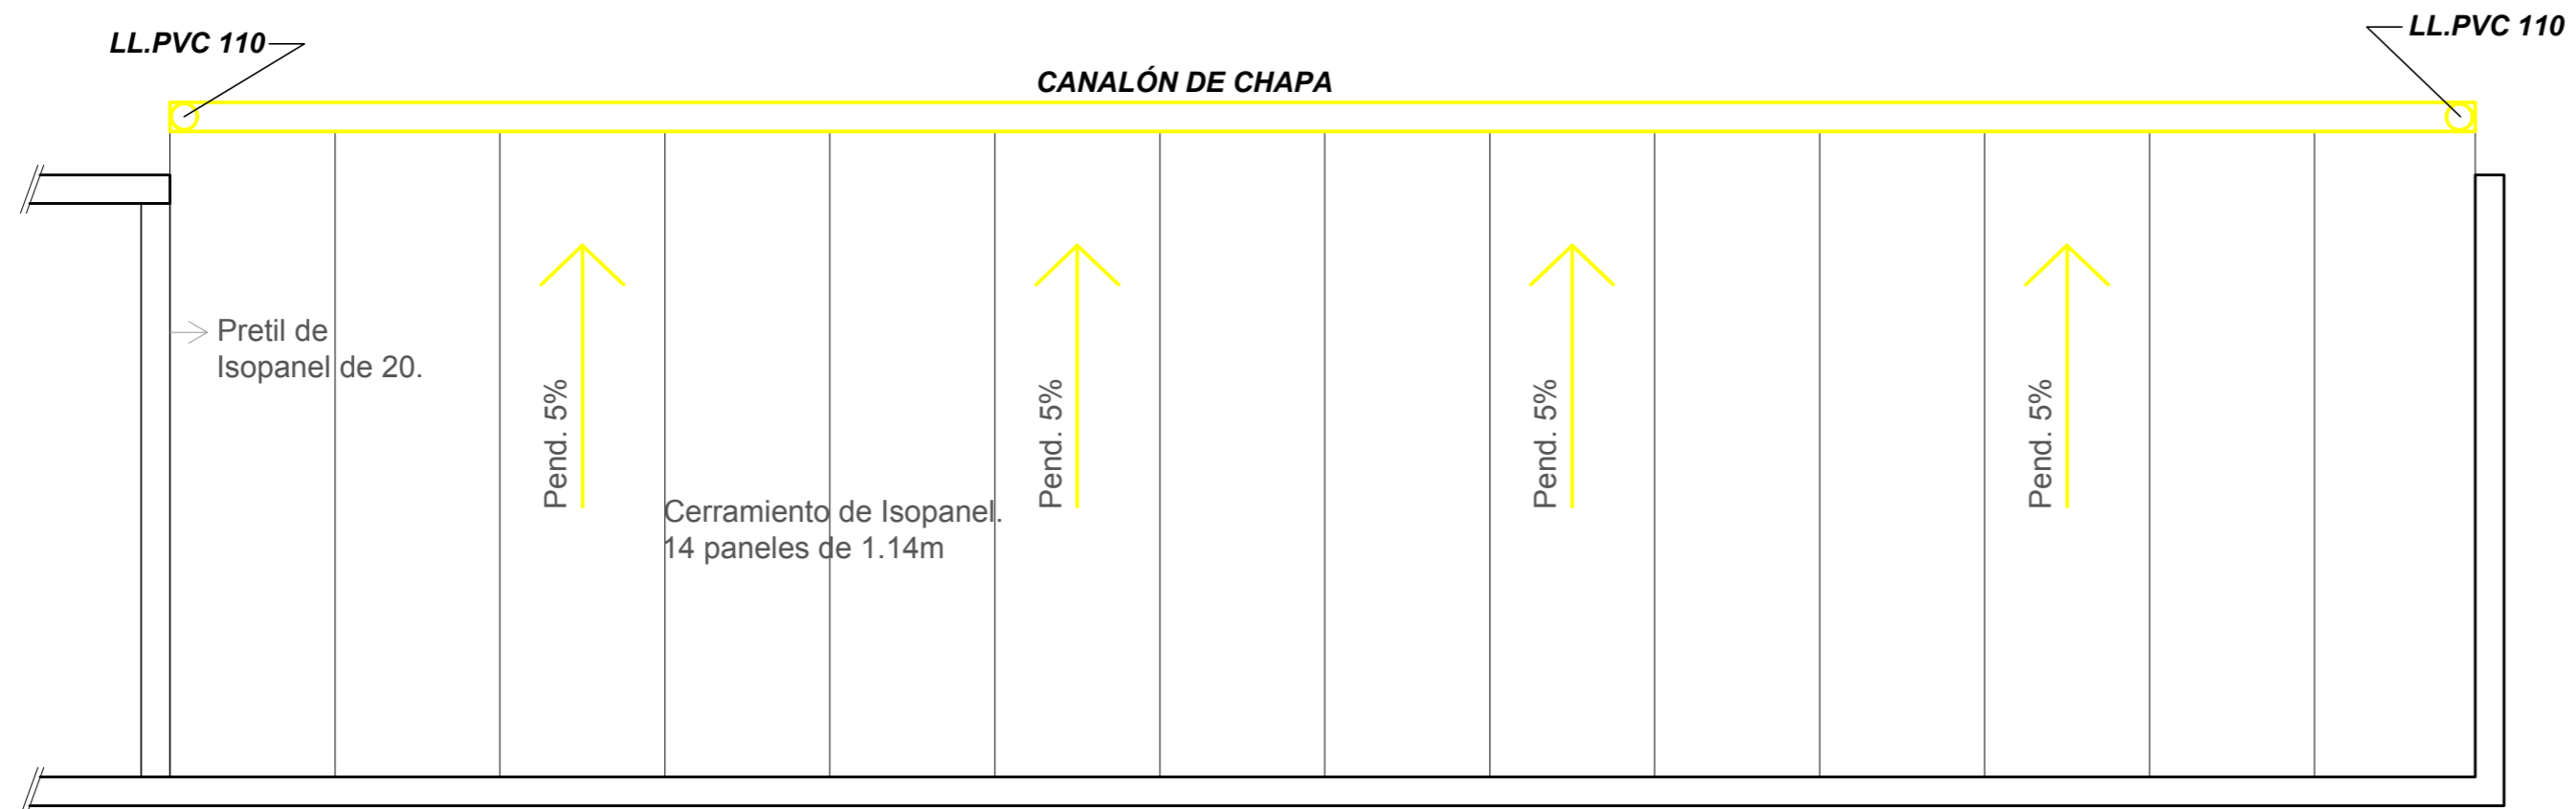

PLANTA DE TECHOS ESC. 1/100

FUERZA AEREA SERVICIO DE INFRAESTRUCTURA	
UNIDAD:	BASE AÉREA "CAP. BOIZO LANZA"
OBRA:	ALOJAMIENTOS VIGILANCIA AÉREA
CONTIENE:	PLANTA
EQUIPO TÉCNICO:	
May. (TP) Arq. Esperanza Romano	Cap. (TP) Arq. Gabriel Furest
Tte. 1° (Esp) T. Inst. Elec. Sergio López	Tte. 2° (TP) Arq. Pedro Rodríguez
Tte. 2° (Esp) T. Inst. San. Verónica Pasquali	Aif. (Esp.) T. Const. Alejandra Ramos
Sgto. (SG) Jimena Vera	Sdo. 1° (SG) Nicolás de los Santos
ARCHIVO:	
FECHA: Setiembre 2018	ESCALA: 1/50
S01	