

Notas:

- Tabique de yeso hasta cielorraso
- Previsión de perfil de aluminio para unión entre tabique y cielorraso
- Refuerzo de montante menor a 0,40m sobre lateral de abertura
- Abertura estandar de hoja de 0,90m
- Instalación de 2 toma corriente



Las medidas son simplemente referenciales. El oferente deberá verificar las mismas, asegurando el cierre, la hermeticidad y la separación total entre todos los ambientes que definen las mamparas de forma que toda modificación a las presentes planillas quede incluida en la cotización.

MINISTERIO DEL INTERIOR

DNAASS
Dirección Nacional de Asuntos Sociales

OBRA: **REFORMAS DE SERVICIOS VARIOS**

ESCALA: 1/20	PLANO DE: SECTOR PSICOLOGIA - DPTO. DE SALUD MENTAL	LÁMINA: A-01
FECHA: 08/2018	LOCALIDAD: MONTEVIDEO	DEPARTAMENTO: MONTEVIDEO
ARCHIVO: \\hosfa\AseArquitectura\PROYECTOS_EN CURSO\38- REFORMAS VARIOS SERVICIOS		TECNICO RESPONSABLE: JIMENA GARCIA
ASESORIA EN ARQUITECTURA	EQUIPO TÉCNICO: JIMENA GARCIA / GABRIEL PAREDES / MARCIA CUNHA	DIBUJANTE: GABRIEL PAREDES
		DIBUJANTE: MARCIA CUNHA
		DIBUJANTE:

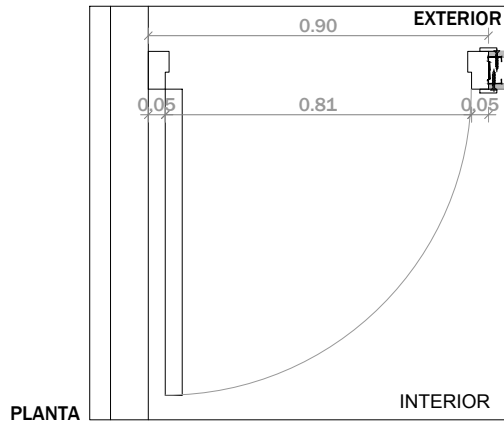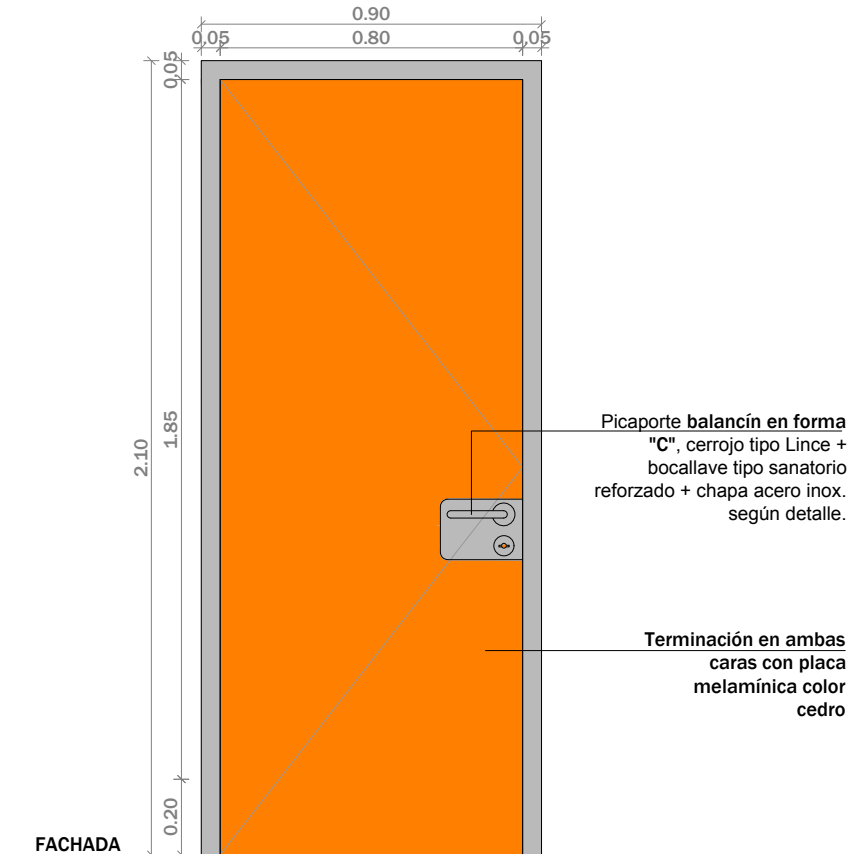

ESCALA: 1/20

DETALLES HOJA: _____

TIPO	C1	CANTIDAD	9	IZQ.	-	UBICACIÓN: PSICOLOGIA / ADQUISICIONES / NEUROPEDIATRIA / ARQUITECTURA / HALL N100 / SALAS DE LACTANCIA
				DER.	-	

MOVIMIENTO	TIPO: BATIENTE
------------	----------------



MARCO	TIPO	CAJON	MAT.	PINO BRASIL	SECC.	50mm x ANCHO DE MURO
	CONTRAMARCO	SI	MAT.	PINO BRASIL	SECC.	45mm x 10mm
	ANCLAJE	GRAPAS	COLOCACIÓN	3/2/3	TERM.	2 MANOS FONDO+3 MANOS ESMALTE SINTETICO

HOJA	PUERTA	TAB. PLACA	ESPESOR	45 mm.	ESTRUCTURA	MONTANTES Y TRAVESAÑOS	
			REVESTIMIENTO	PLACAS MELAMINICAS	TERM.	COLOR CEDRO	
			CUBRECANTO	CEDRO 10 mm. EN TODO EL PERIMETRO			
	VENTANA	MACIZ.	ESTRUCTURA		MAT.		SECC.
			PAÑOS		MAT.		TERM.
			MATERIAL				SECC.
							TERM.
			ESTRUCTURA		MAT.		SECC.
			TRAVESAÑOS		MAT.		SECC.
			CONTACTO				
CONTRAVIDRIO				SECC.			
TERMINACIÓN							

VIDRIO	TIPO	ESPESOR
--------	------	---------

HERRAJES	MOVIMIENTO	CANTIDAD	3	TIPO	BISAGRAS DE 10mm CON RULEMANES
	MANIOBRA		1		PICAPORTE BALANCIN FORMA DE "C" RECTA TIPO GOH 02 - HERRAJE SCHVARTZER, TERMINACION ACERO
	CIERRE		1		CERROJO TIPO LINCE 6520E35 + BOCALLAVE TIPO SANATORIO REFORZ., AMBOS EN COLOR ACERO.

OBSERVACIONES	TODAS LAS MEDIDAS SE VERIFICARAN EN LA OBRA
	TODAS LAS PUERTAS Y HERRAJES, SEGUN NORMA UNIT 200:2010. PROTECCIONES EN A. INOX + SEÑALETICA VINILO

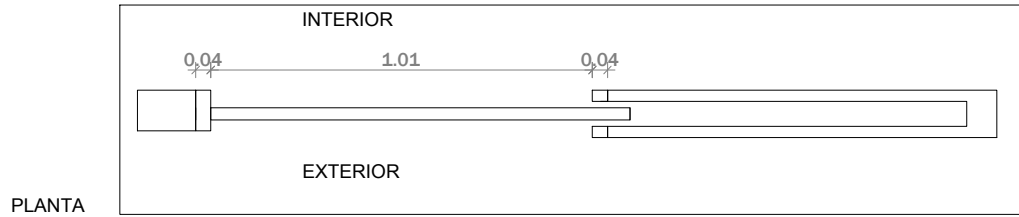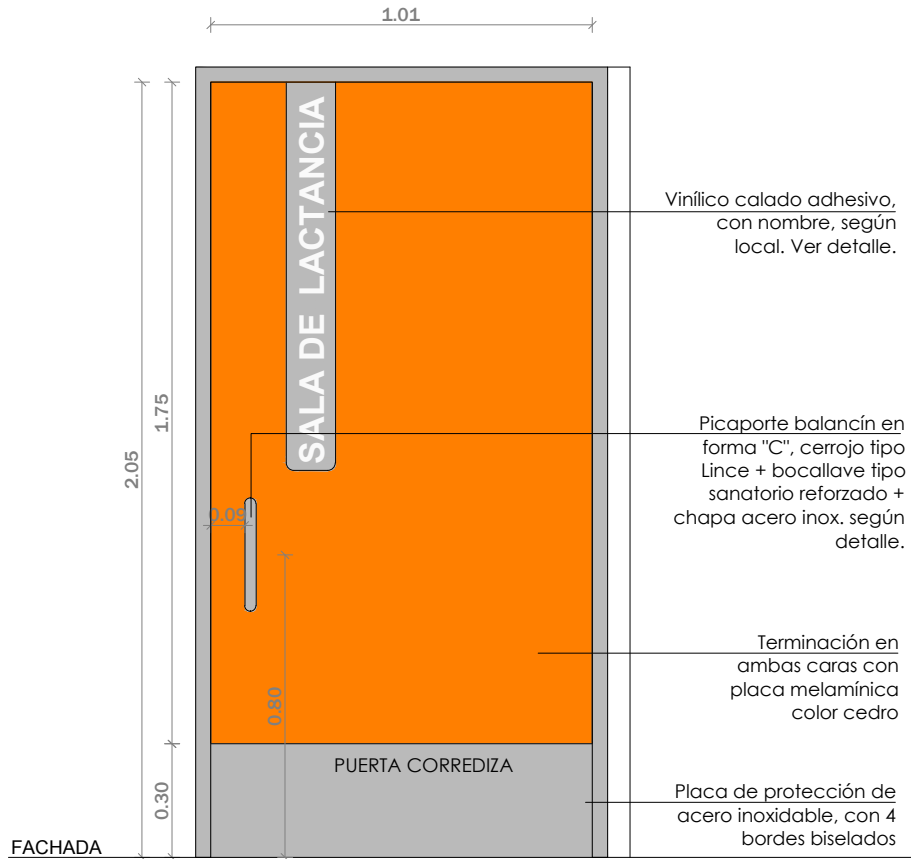

ESCALA: **1/20**
 DETALLES HOJA: _____

TIPO	C2	CANTIDAD	2	IZQ.	-	UBICACIÓN: SALAS DE LACTANCIA
				DER.	-	

MOVIMIENTO	TIPO: CORREDIZA
------------	-----------------

MARCO	TIPO	CAJON	MAT.	PINO BRASIL	SECC.	50mm x ANCHO DE MURO
	CONTRAMARCO	SI	MAT.	PINO BRASIL	SECC.	45mm x 10mm
	ANCLAJE	GRAPAS	COLOCACIÓN	3/2/3	TERM.	2 MANOS FONDO+3 MANOS ESMALTE SINTETICO

HOJA	PUERTA	TAB. PLACA	ESPESOR	45 mm.	ESTRUCTURA	MONTANTES Y TRAVESAÑOS	
			REVESTIMIENTO	PLACAS MELAMINICAS	TERM.	COLOR CEDRO	
			CUBRECANTO	CEDRO 10 mm. EN TODO EL PERIMETRO			
	VENTANA	MACIZ.	ESTRUCTURA		MAT.		SECC.
			PAÑOS		MAT.		TERM.
			MATERIAL				SECC.
							TERM.
			ESTRUCTURA		MAT.		SECC.
			TRAVESAÑOS		MAT.		SECC.
			CONTACTO				
CONTRAVIDRIO				SECC.			
TERMINACIÓN							


VIDRIO	TIPO	ESPESOR
--------	------	---------

HERRAJES	MOVIMIENTO	CANTIDAD	3	TIPO	RIEL TIPO STANLEY CON GUIA
	MANIOBRA		1		TIRADOR EN FORMA DE CONCHA TIPO HAFELE
	CIERRE		1		CERRADURA DE SEGURIDAD

OBSERVACIONES	TODAS LAS MEDIDAS SE VERIFICARAN EN LA OBRA
	TODAS LAS PUERTAS Y HERRAJES, SEGUN NORMA UNIT 200:2010. PROTECCIONES EN A. INOX + SEÑALETICA VINILO

DETALLE 1 _ TABIQUES T1 esc 1.10
Tabique simple


CORTE VERTICAL

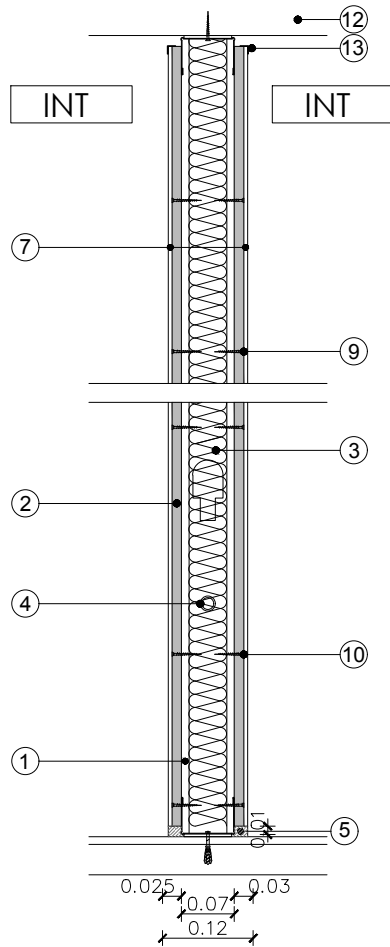


- ① estructura de acero galvanizado calibre 24 con soleras de 70mm perimetrales a la estructura y en vertical según modulación de aplacado con fijación a los paramentos y/o estructura con tornillos de acero de 6mm de diámetro x 40mm y tarugos de expansión de nylon N°8 con tope a rústico existente y separación máxima de 60cm entre fijaciones y montantes verticales de tipo "C" de 69mm cada 40cm y fijados a soleras con tornillos autorroscantes de acero galvanizado tipo "T1" de 8 x 1/2" punta aguja.
- ② placa de yeso e=12,5mm en ambas caras del tabique, atornillada a los perfiles con tornillos autorroscantes de acero galvanizado tipo "T2", punta aguja, separados en el centro de la placa hasta 60cm y en los bordes coincidentes con el eje de un perfil hasta 30cm. Juntas encintadas y masilladas y tornillos masillados.
- ③ aislación acústica panel de lana de vidrio dmín 30kg/m3 e=50mm
- ④ canalizaciones de eléctrica, datos, teléfono, aire acondicionado según corresponda
- ⑤ sellador entre la placa y rústico existente, espesor 10 a 15mm
- ⑦ enduido general + pintura al agua color a definir (term. realizada por el contratista de tabiquería yeso) exigencia planitud 2mm con regla de 2m
- ⑨ tornillos autorroscantes de acero galvanizado tipo "T2", punta aguja,
- ⑫ perfil de aluminio para fijación superior del tabique, 10x5cm
- ⑬ ángulo de ajuste

ESCALA: 1/10


DETALLES HOJA: _____

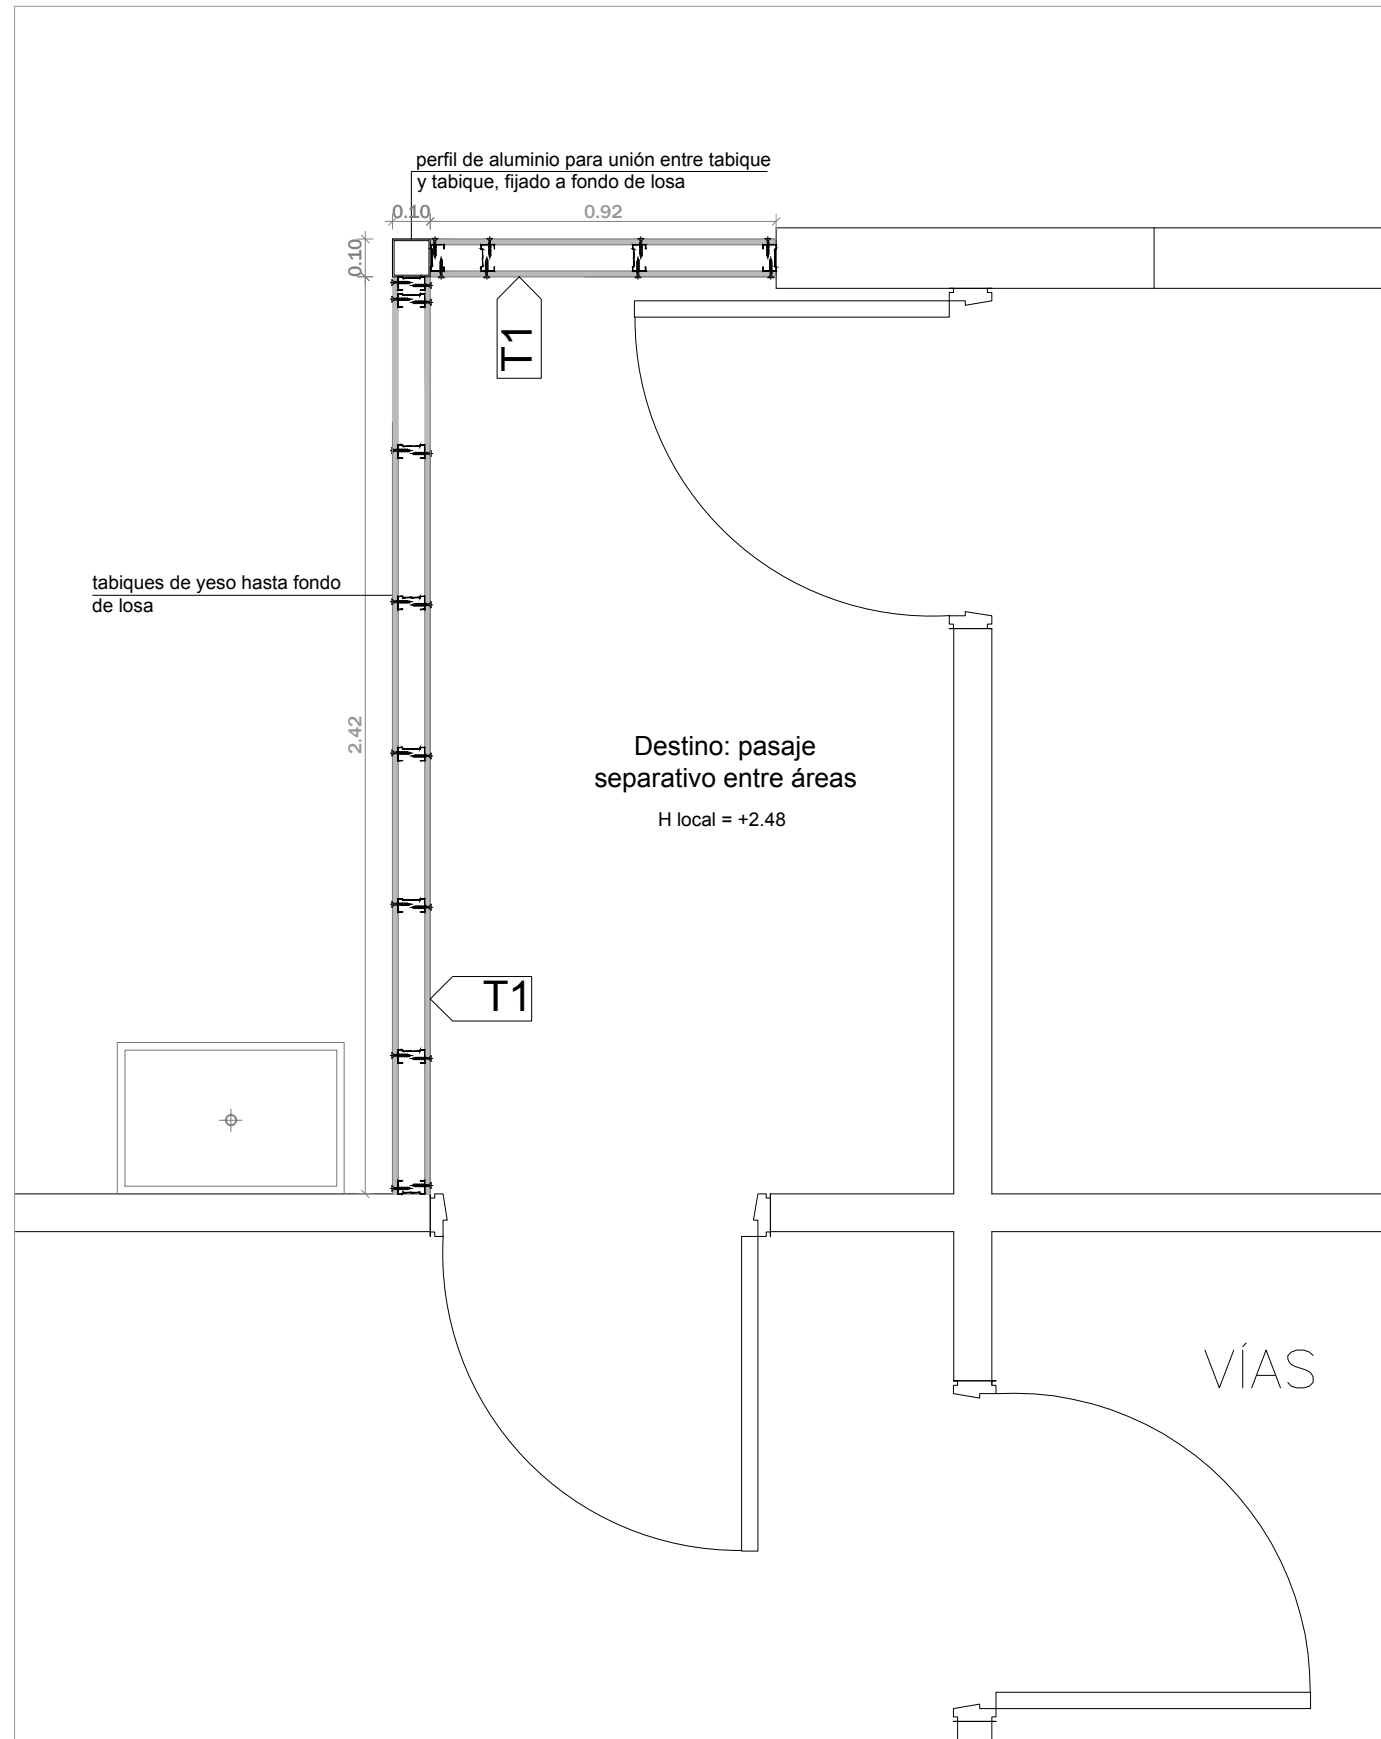


Ubicación:

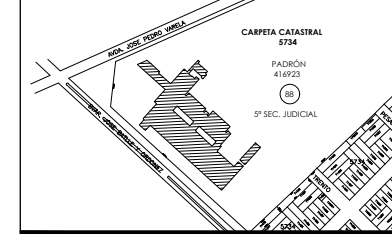

Orientación:

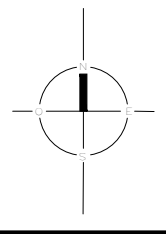

Referencia de nivel 000:

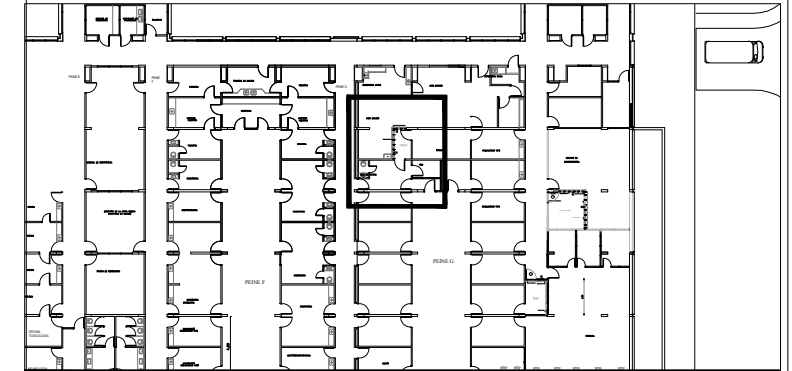

Notas:


- Tabique de yeso hasta fondo de losa
- Previsión de perfil de aluminio para unión entre tabique y tabique
- Prever protección de equipos del área de diálisis

Las medidas son simplemente referenciales. El oferente deberá verificar las mismas, asegurando el cierre, la hermeticidad y la separación total entre todos los ambientes que definen las mamparas de forma que toda modificación a las presentes planillas quede incluida en la cotización.


MINISTERIO DEL INTERIOR



OBRA: REFORMAS DE SERVICIOS VARIOS			
ESCALA: 1/20	PLANO DE: CENTRO DE DIALISIS	LÁMINA: A-02	
FECHA: 08/2018	LOCALIDAD: MONTEVIDEO	DEPARTAMENTO: MONTEVIDEO	
ARCHIVO: \\hosfa\AseArquitectura\PROYECTOS_EN CURSO\38- REFORMAS VARIOS SERVICIOS	EQUIPO TÉCNICO: JIMENA GARCIA / GABRIEL PAREDES / MARCIA CUNHA		TECNICO RESPONSABLE: JIMENA GARCIA
ASESORIA EN ARQUITECTURA	DIBUJANTE: MARCIA CUNHA		DIBUJANTE: GABRIEL PAREDES
	DIBUJANTE:		DIBUJANTE: MARCIA CUNHA

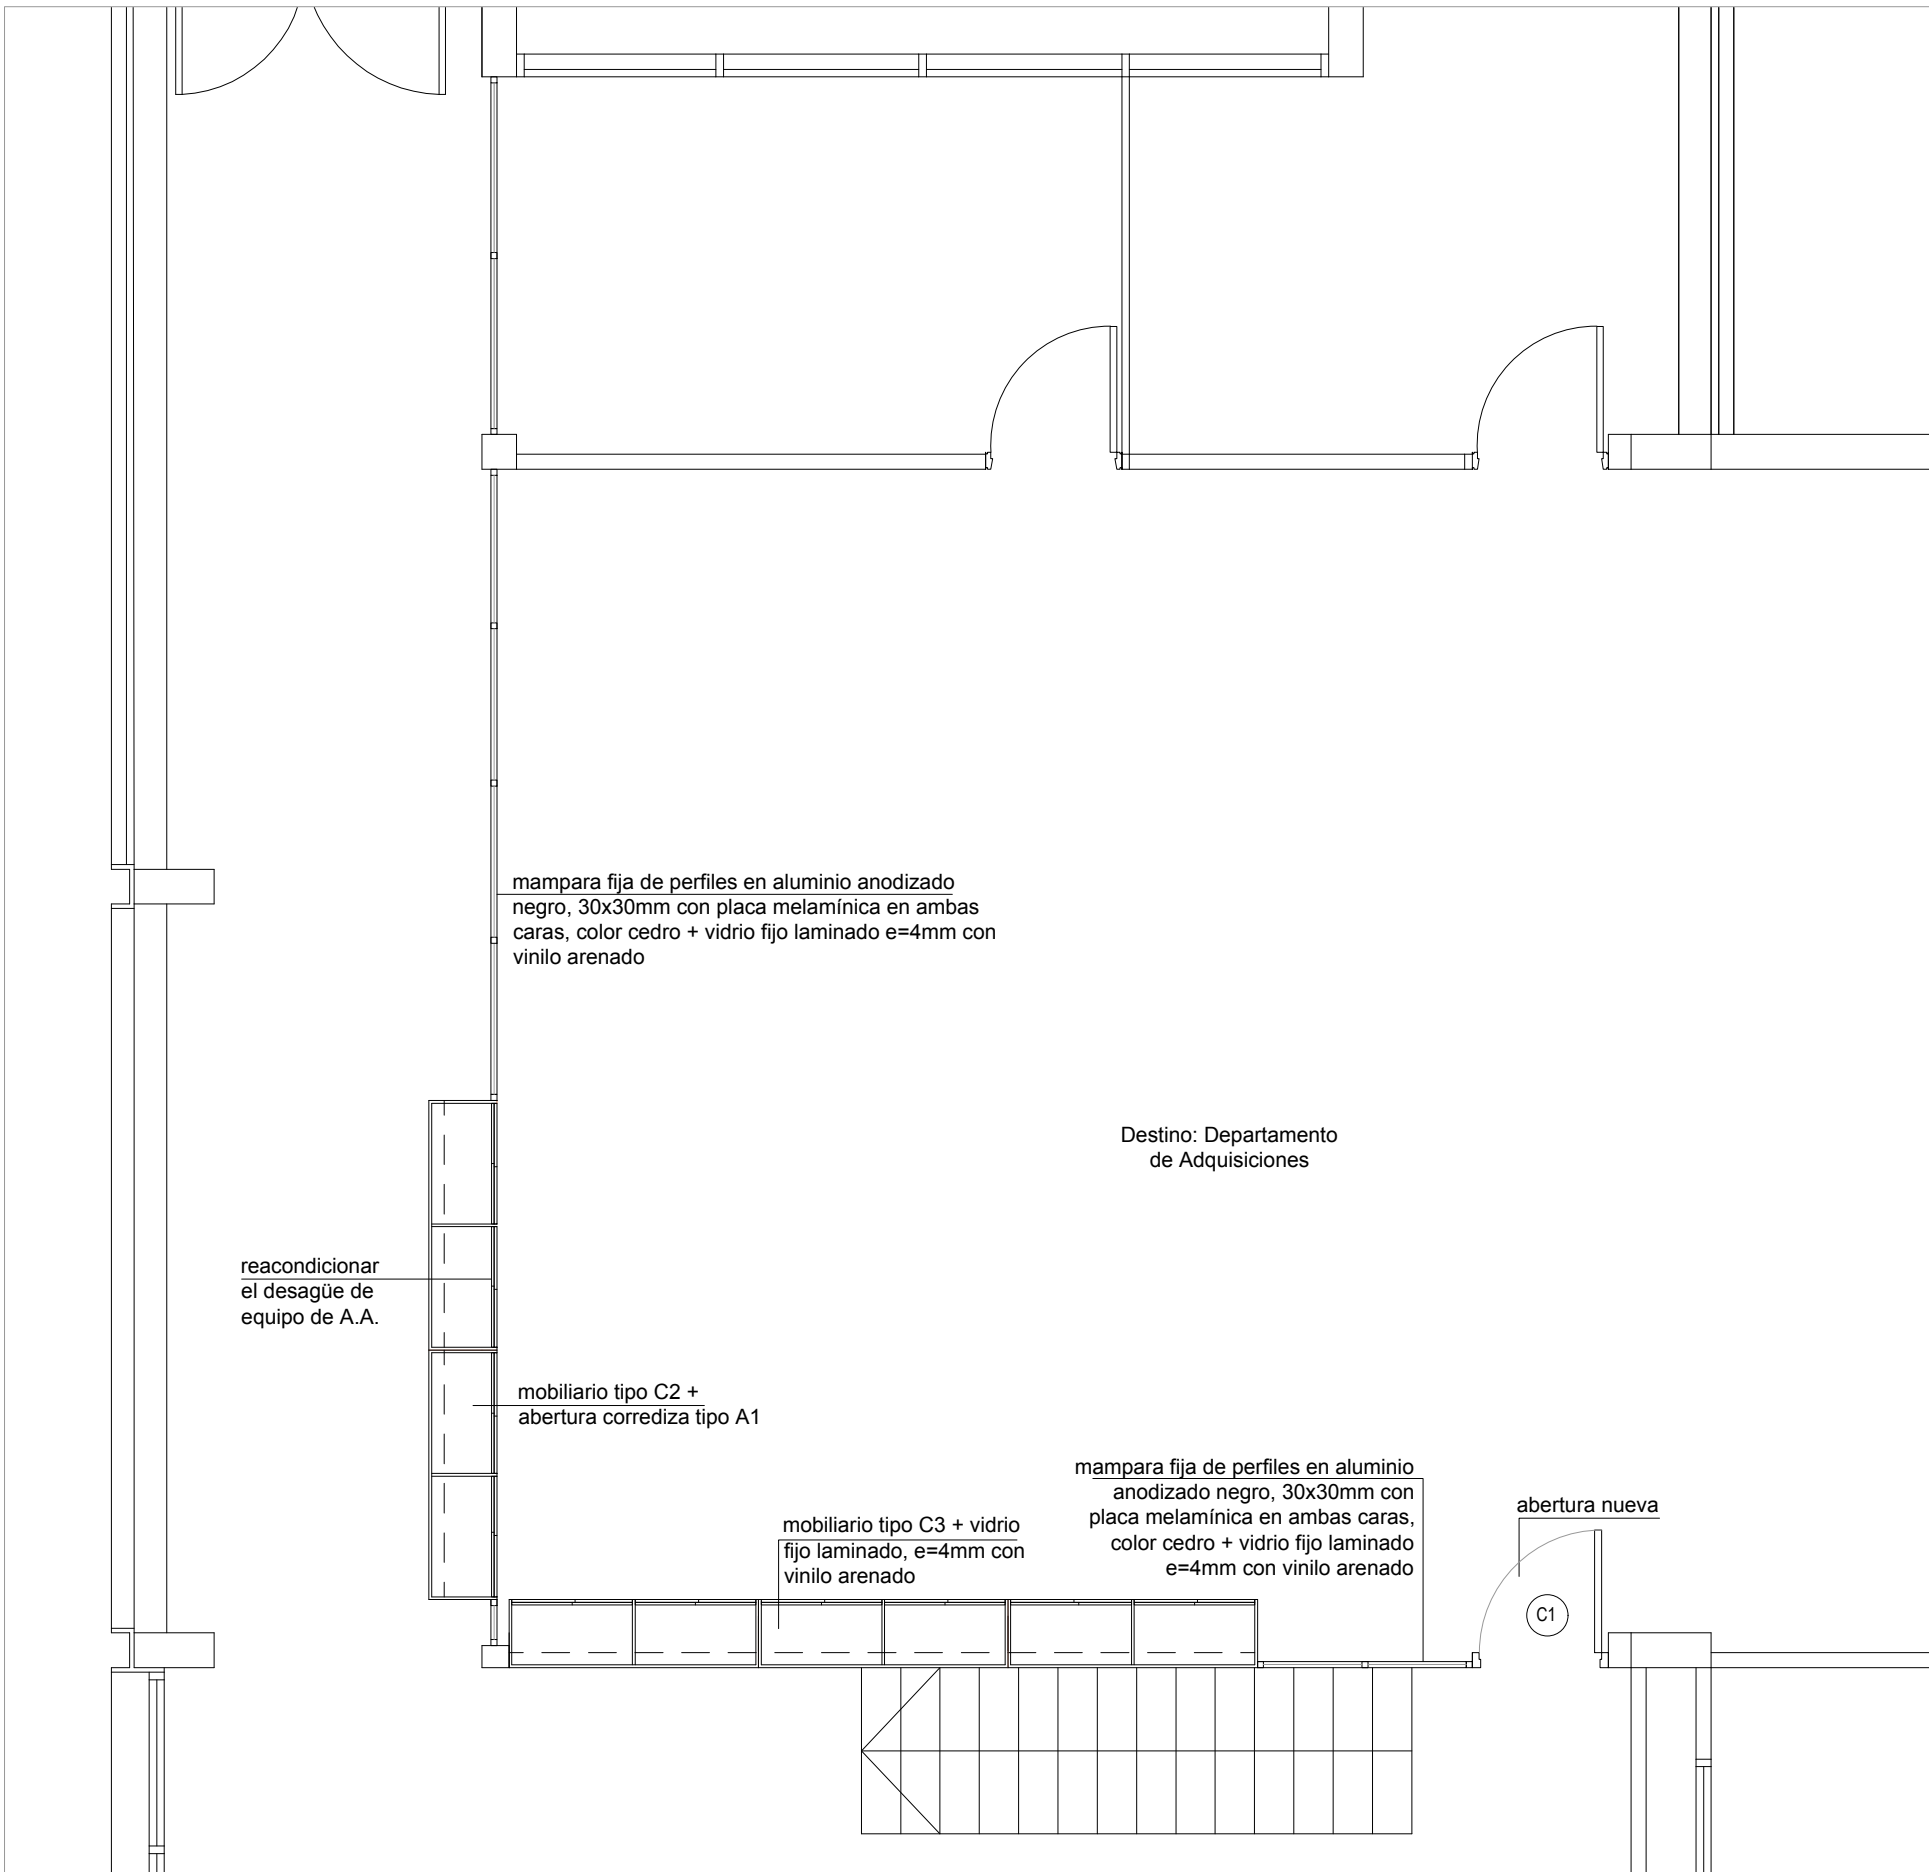

Ubicación: 	Orientación:
-----------------------	-------------------------

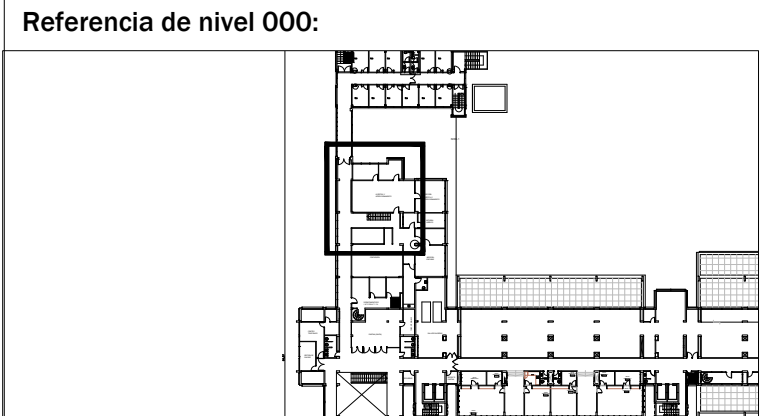

Notas:

Cierre de la oficina con mampara de vidrio y melamínico.
 Mobiliario con abertura de hoja corrediza para guardado y apoyo para atención al público.
 El cierre deberá llegar hasta el fondo de viga, y garantizar el correcto cierre de la oficina.
 Previsión para instalación de toma corriente embutidos en mueble.

Las medidas son simplemente referenciales. El oferente deberá verificar las mismas, asegurando el cierre, la hermeticidad y la separación total entre todos los ambientes que definen las mamparas de forma que toda modificación a las presentes planillas quede incluida en la cotización.

La pieza de cierre superior, dimensiones a definir según cielorraso
 El nivel de los estantes deberá ser regulable, según requerimientos

MINISTERIO DEL INTERIOR

OBRA: REFORMAS DE SERVICIOS VARIOS			
ESCALA: 1/50	PLANO DE: DEPARTAMENTO DE ADQUISICIONES	LÁMINA: A-03	
FECHA: 08/2018	LOCALIDAD: MONTEVIDEO	DEPARTAMENTO: MONTEVIDEO	
ARCHIVO: \\hosfa\AseArquitectura\PROYECTOS_EN CURSO\38- REFORMAS VARIOS SERVICIOS		TECNICO RESPONSABLE: JIMENA GARCIA	
ASESORIA EN ARQUITECTURA		EQUIPO TÉCNICO: JIMENA GARCIA / GABRIEL PAREDES / MARCIA CUNHA	DIBUJANTE: GABRIEL PAREDES
			DIBUJANTE: MARCIA CUNHA
			DIBUJANTE:

Ubicación: 	Orientación:
-----------------------	-------------------------


Referencia de nivel 000:

Notas:


Cierre de la oficina con mampara de vidrio y melamínico.
 Mobiliario con abertura de hoja corrediza para guardado y apoyo para atención al público.
 El cierre deberá llegar hasta el fondo de viga, y garantizar el correcto cierre de la oficina.
 Previsión para instalación de toma corriente embutidos en mueble.

Las medidas son simplemente referenciales. El oferente deberá verificar las mismas, asegurando el cierre, la hermeticidad y la separación total entre todos los ambientes que definen las mamparas de forma que toda modificación a las presentes planillas quede incluida en la cotización.



La pieza de cierre superior, dimensiones a definir según ciellorraso
 El nivel de los estantes deberá ser regulable, según requerimientos

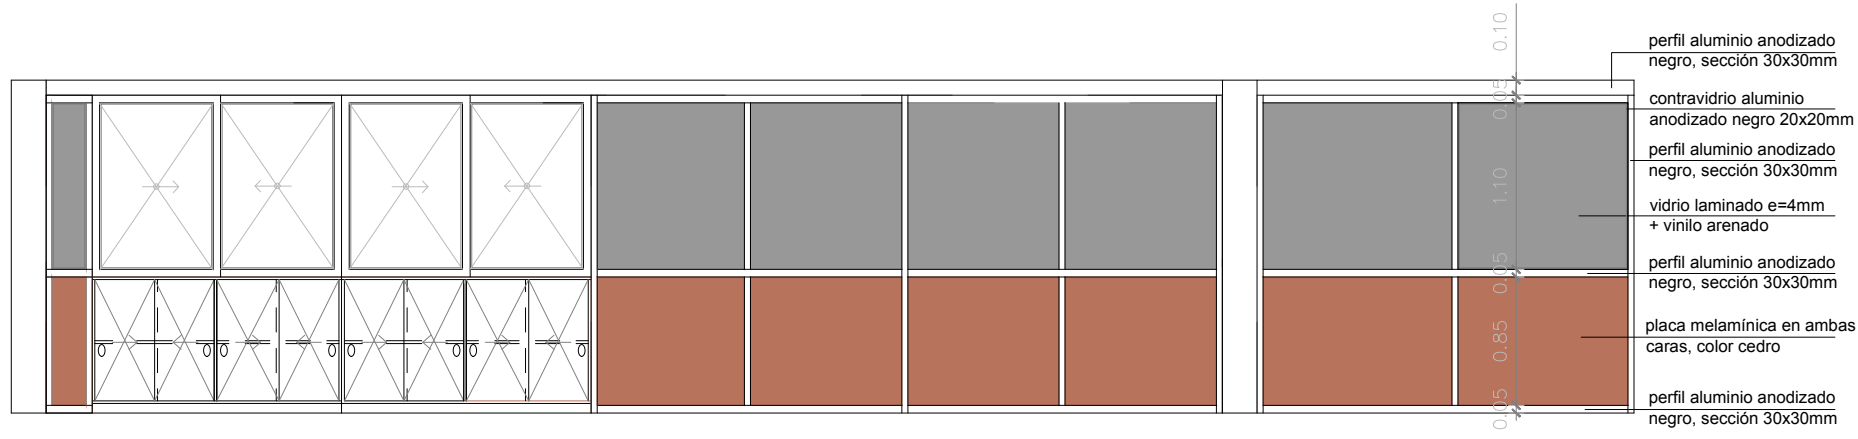

ALZADO INTERIOR

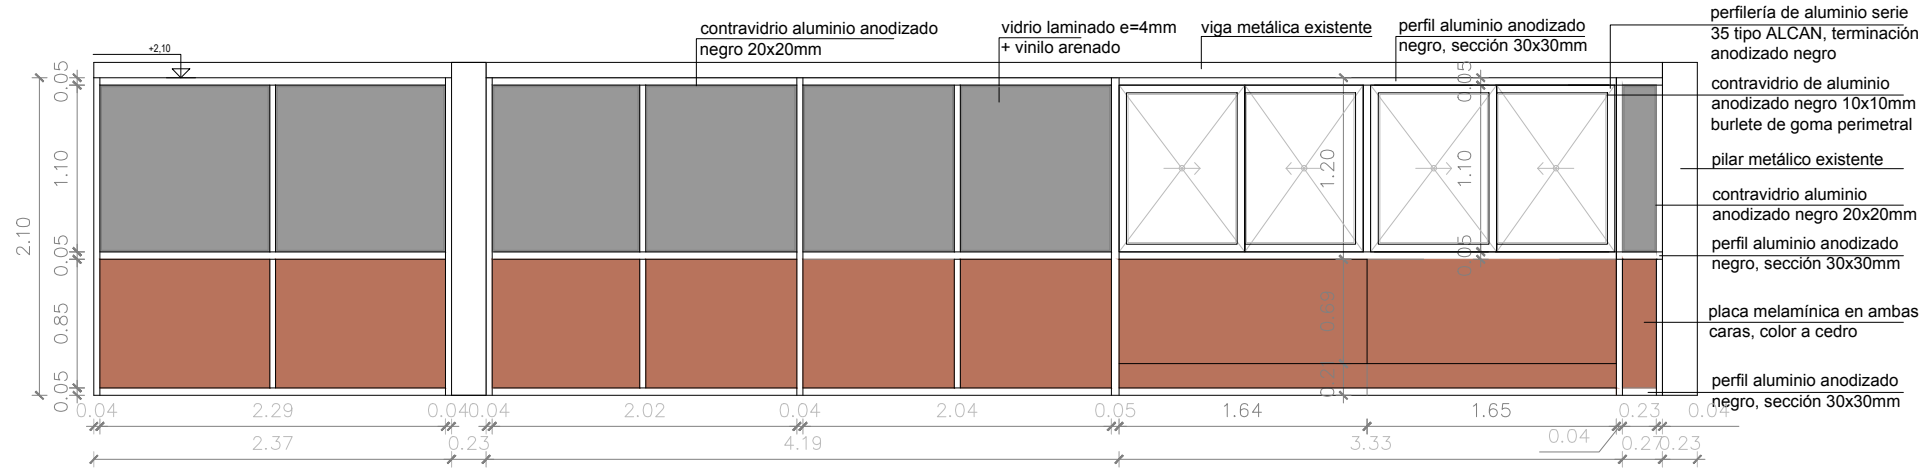

ALZADO EXTERIOR






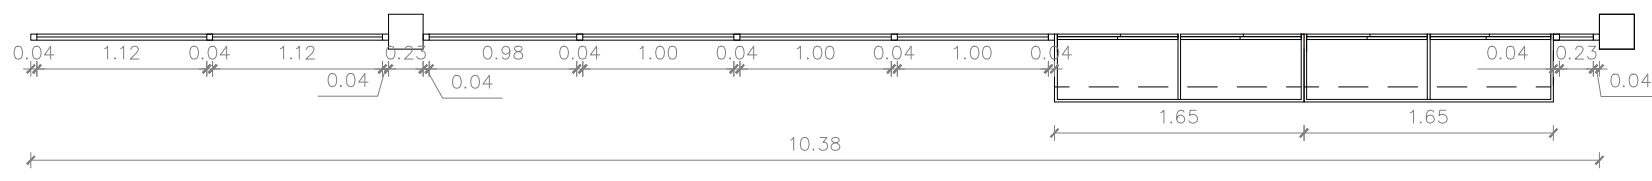
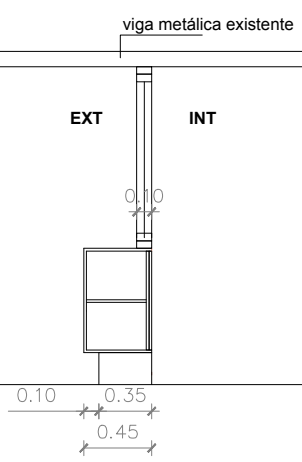


PLANTA

MINISTERIO DEL INTERIOR

REFORMAS DE SERVICIOS VARIOS

OBRA:	REFORMAS DE SERVICIOS VARIOS		
ESCALA: 1/50	PLANO DE:	DEPARTAMENTO DE ADQUISICIONES	
FECHA: 08/2018	LOCALIDAD: MONTEVIDEO	DEPARTAMENTO:	MONTEVIDEO
ARCHIVO: \\hosfa\AseArquitectura\PROYECTOS_EN CURSO\38- REFORMAS VARIOS SERVICIOS			TECNICO RESPONSABLE: JIMENA GARCIA
ASESORIA EN ARQUITECTURA	EQUIPO TÉCNICO: JIMENA GARCIA / GABRIEL PAREDES / MARCIA CUNHA		DIBUJANTE: GABRIEL PAREDES
			DIBUJANTE: MARCIA CUNHA
			DIBUJANTE:

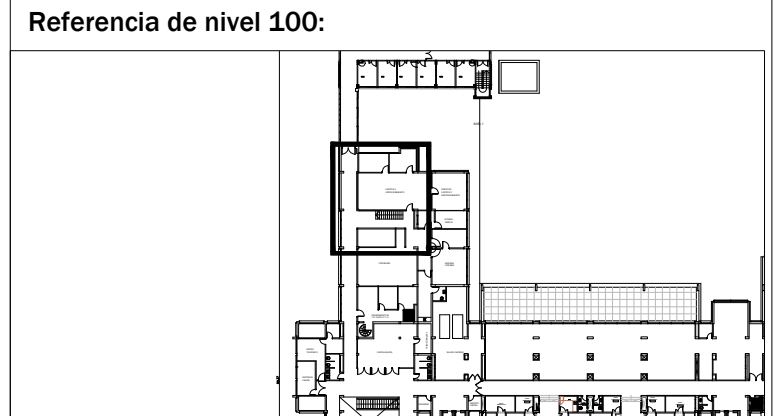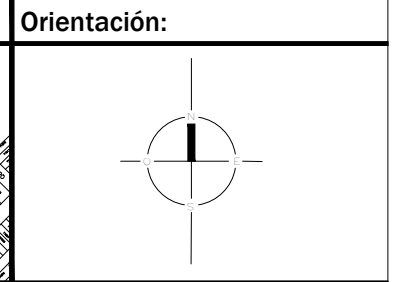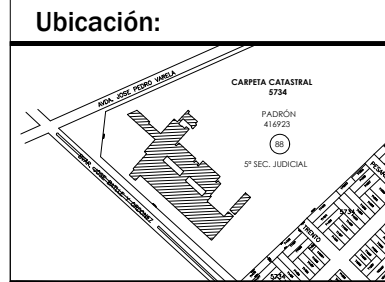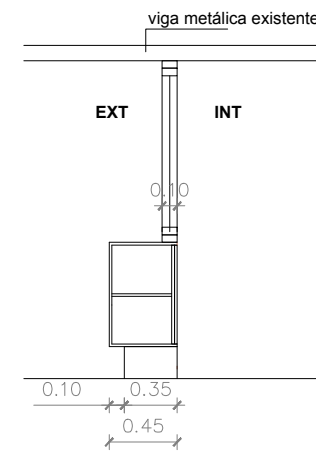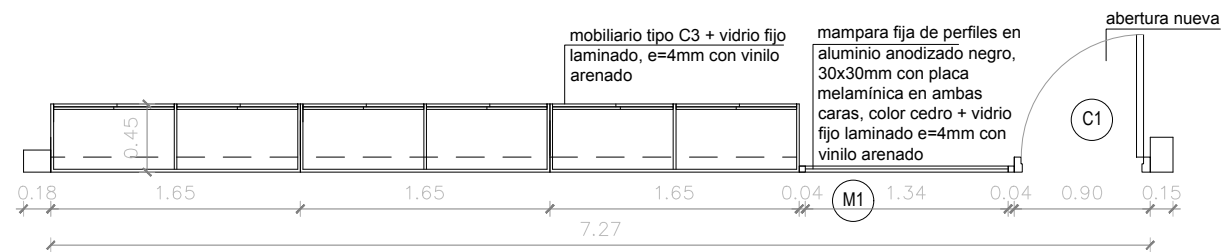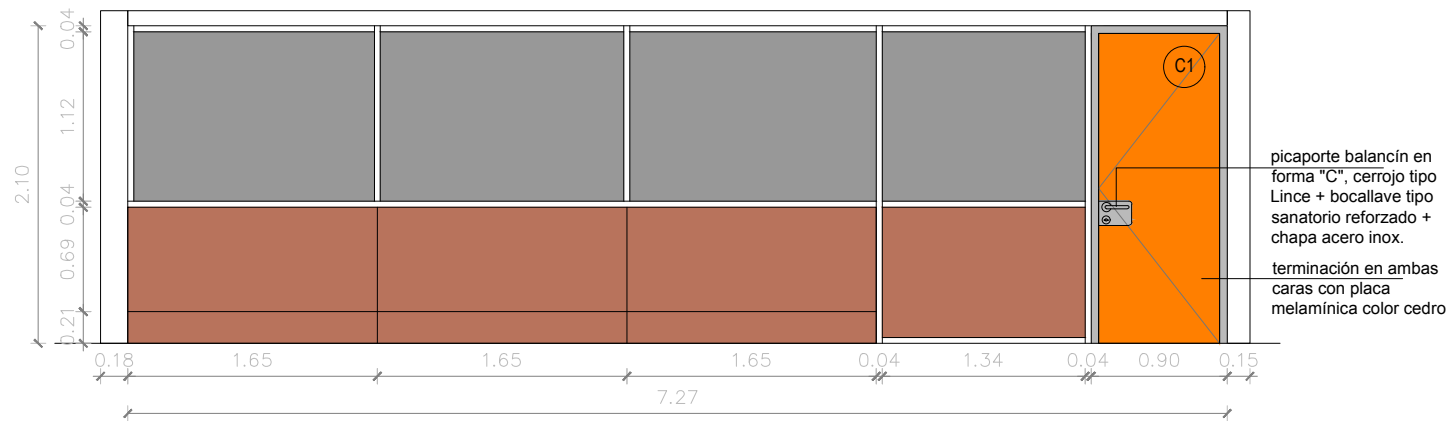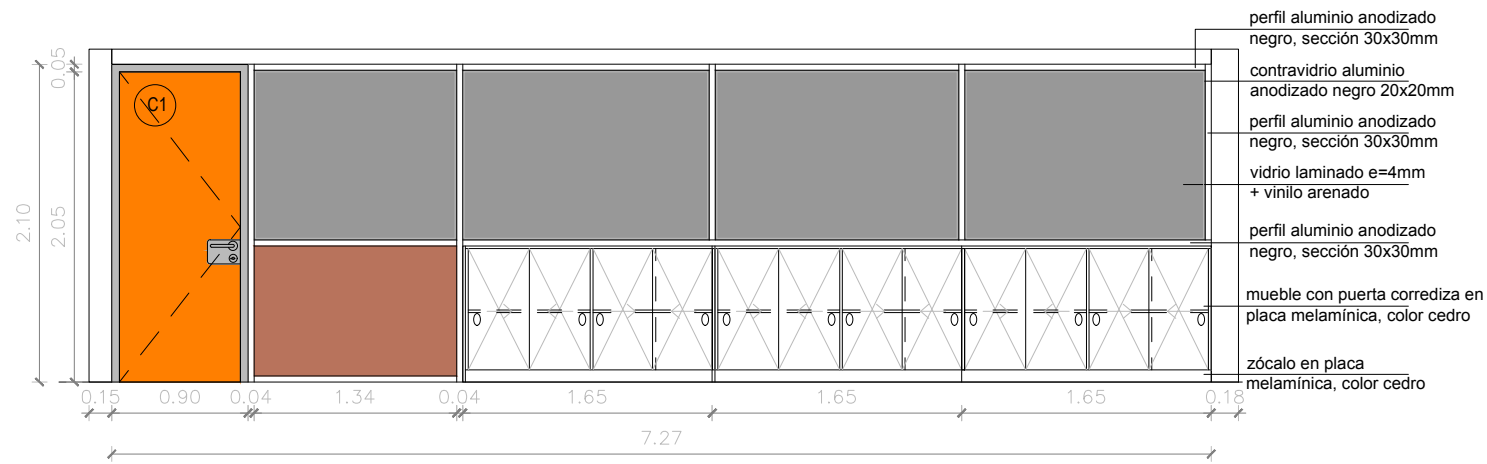

Notas:

Cierre de la oficina con mampara de vidrio y melamínico.
 Mobiliario con abertura de hoja corrediza para guardado y apoyo para atención al público.
 El cierre deberá llegar hasta el fondo de viga, y garantizar el correcto cierre de la oficina.
 Previsión para instalación de toma corriente embutidos en mueble.



Las medidas son simplemente referenciales. El oferente deberá verificar las mismas, asegurando el cierre, la hermeticidad y la separación total entre todos los ambientes que definen las mamparas de forma que toda modificación a las presentes planillas quede incluida en la cotización.

La pieza de cierre superior, dimensiones a definir según ciellorraso
 El nivel de los estantes deberá ser regulable, según requerimientos

MINISTERIO DEL INTERIOR



OBRA: REFORMAS DE SERVICIOS VARIOS			
ESCALA: 1/50	PLANO DE: DEPARTAMENTO DE ADQUISICIONES	LÁMINA: A-05	
FECHA: 08/2018	LOCALIDAD: MONTEVIDEO	DEPARTAMENTO: MONTEVIDEO	
ARCHIVO: \\hosfa\aseArquitectura\PROYECTOS_EN CURSO\38- REFORMAS VARIOS SERVICIOS		TÉCNICO RESPONSABLE: JIMENA GARCIA	
ASESORIA EN ARQUITECTURA	EQUIPO TÉCNICO: JIMENA GARCIA / GABRIEL PAREDES / MARCIA CUNHA		DIBUJANTE: GABRIEL PAREDES
			DIBUJANTE: MARCIA CUNHA
			DIBUJANTE:

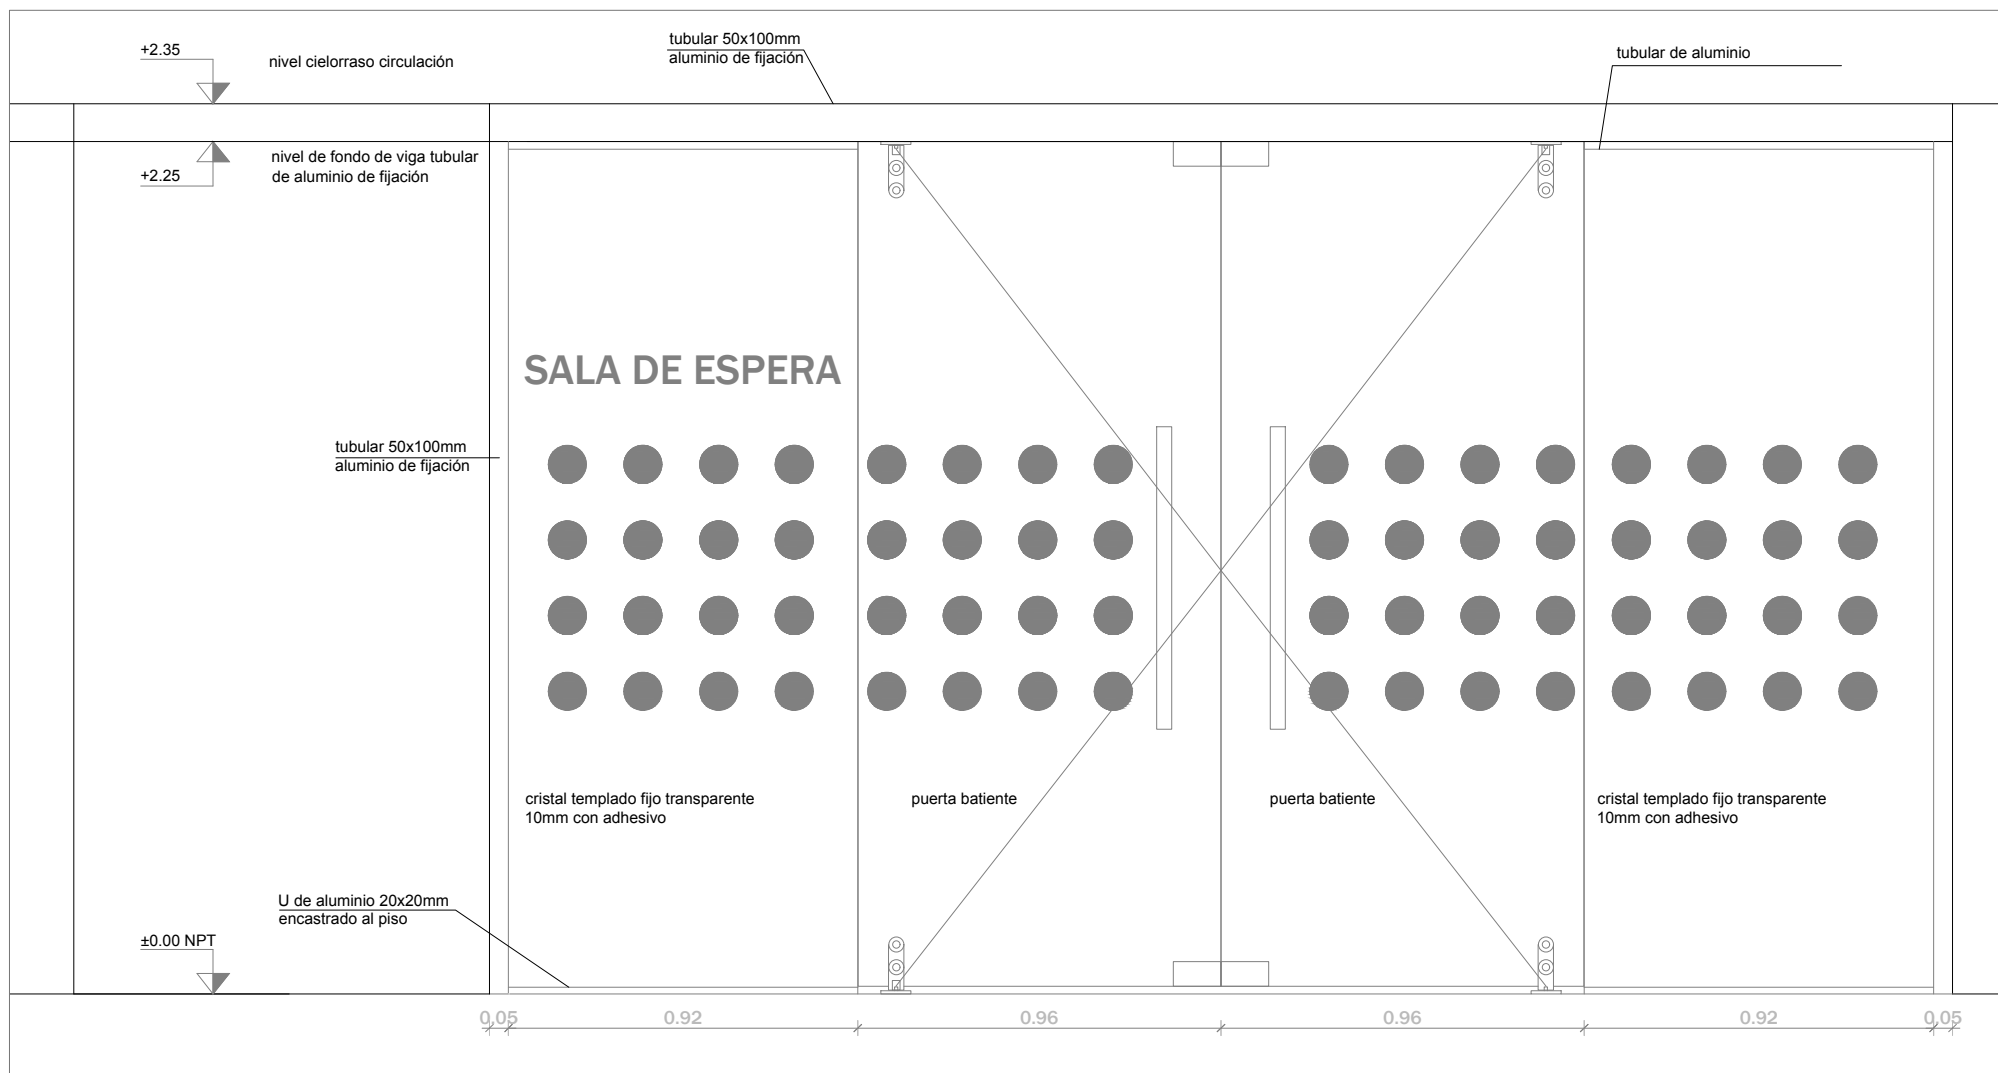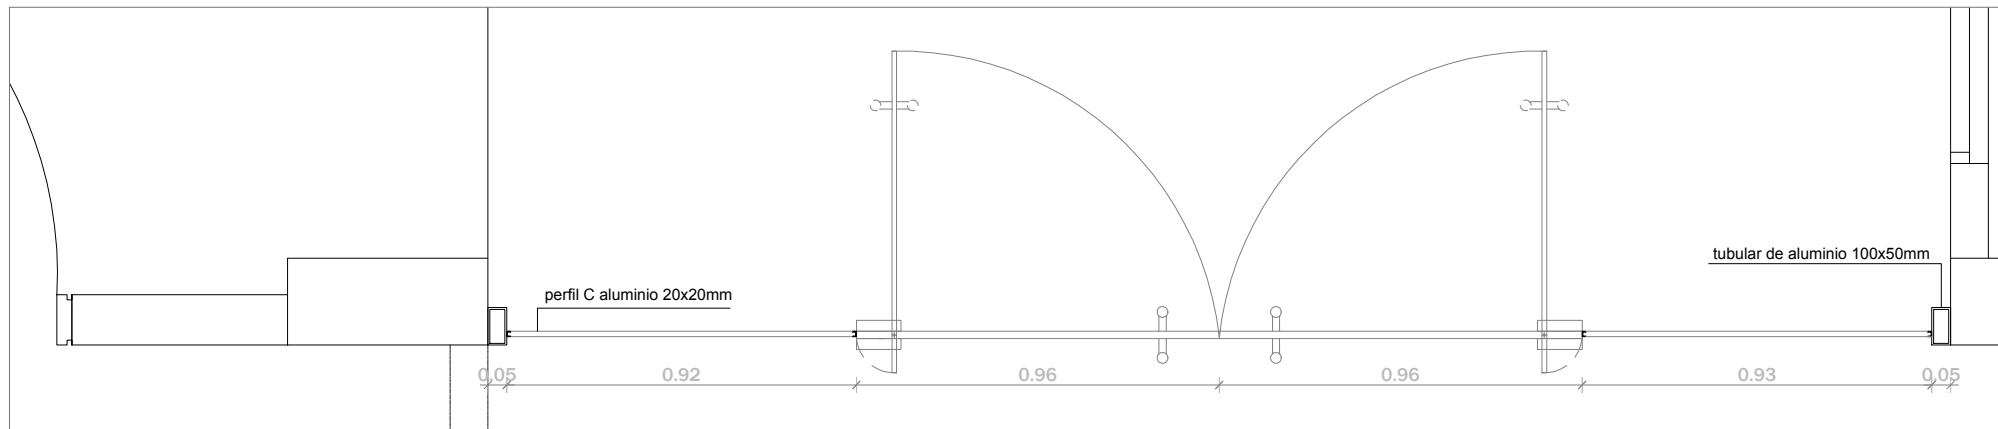

CRISTALES	TIPO	CRISTAL TRANSPARENTE	ESPESOR	10mm
MOVIMIENTO	2	BATIENTE		
CIERRE	4	CERRADURA DE SEGURIDAD INFERIOR Y SUPERIOR		
AGARRE	4	BARRAL DOBLE DE ACERO INOXIDABLE Ø30MM, LARGO 80MM		
MANIOBRA	4	CAJA DORMA GRANDE CON RESORTE EMBUTIDA EN PISO y CIERRA - PUERTAS SUPERIOR O INFERIOR		

Ubicación:

Orientación:

Referencia de nivel 600:

Notas:

Puerta batiente y paños fijos de cristal templado transparente, e=10mm con adhesivos.
 Barral doble de acero inoxidable Ø30mm, largo 80cm. Se deberán prever las perforaciones en el cristal templado.
 Caja dorma grande con resorte, embutida en piso y cierre de puertas, superior o inferior.


Las medidas son simplemente referenciales. El oferente deberá verificar las mismas, asegurando el cierre, la hermeticidad y la separación total entre todos los ambientes que definen las mamparas de forma que toda modificación a las presentes planillas quede incluida en la cotización.


MINISTERIO DEL INTERIOR

DNAASS
Dirección Nacional de Asuntos Sociales


OBRA: **REFORMAS DE SERVICIOS VARIOS**

ESCALA: 1/50	PLANO DE: SERVICIOS DE ONCOLOGIA Y HEMATOLOGIA	LÁMINA: A-06
FECHA: 08/2018	LOCALIDAD: MONTEVIDEO	DEPARTAMENTO: MONTEVIDEO
ARCHIVO: \\hosfa\AseArquitectura\PROYECTOS_EN CURSO\38- REFORMAS VARIOS SERVICIOS		TECNICO RESPONSABLE: JIMENA GARCIA
ASESORIA EN ARQUITECTURA	EQUIPO TÉCNICO: JIMENA GARCIA / GABRIEL PAREDES / MARCIA CUNHA	DIBUJANTE: GABRIEL PAREDES
		DIBUJANTE: MARCIA CUNHA
		DIBUJANTE:

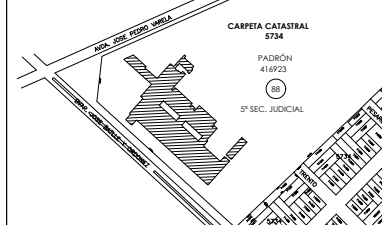Ubicación: 

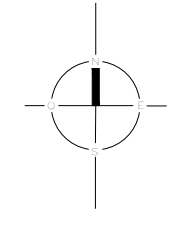Orientación: 

Referencia de nivel 000:


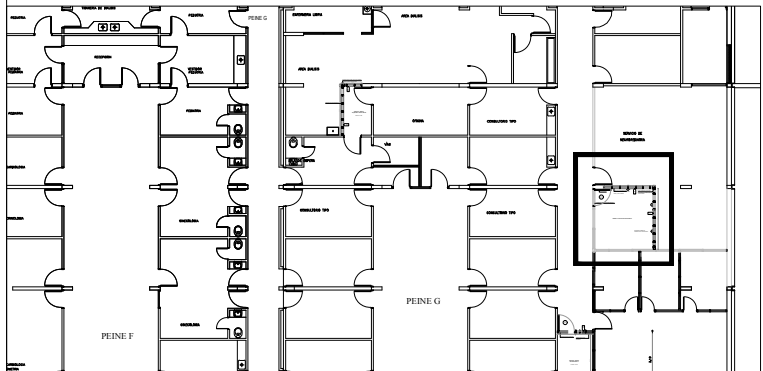


Notas:

- Previsión de perfil de aluminio para unión entre tabique y tabique
- Cierre de la oficina con tabique de yeso + vidrio esmerilado
- El cierre deberá llegar hasta el fondo de losa, y garantizar el correcto cierre del espacio.
- Previsión para instalación de 3 toma corriente.

Las medidas son simplemente referenciales. El oferente deberá verificar las mismas, asegurando el cierre, la hermeticidad y la separación total entre todos los ambientes que definen los tabiques de forma que toda modificación a las presentes planillas quede incluida en la cotización.

La pieza de cierre superior, dimensiones a definir según cielorraso

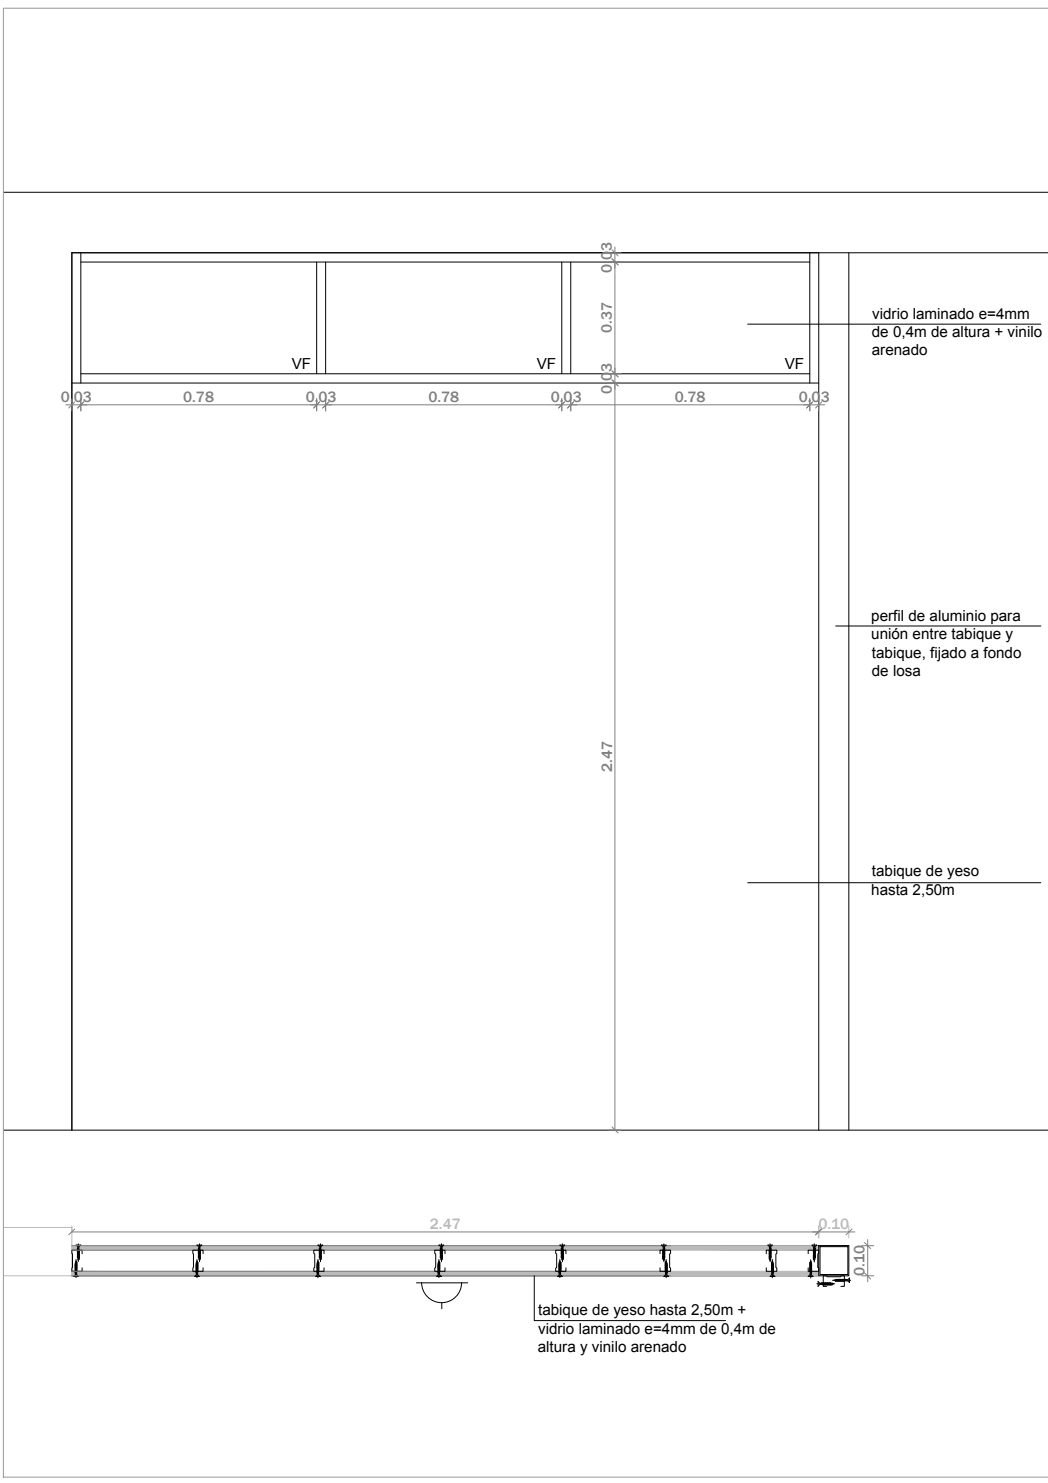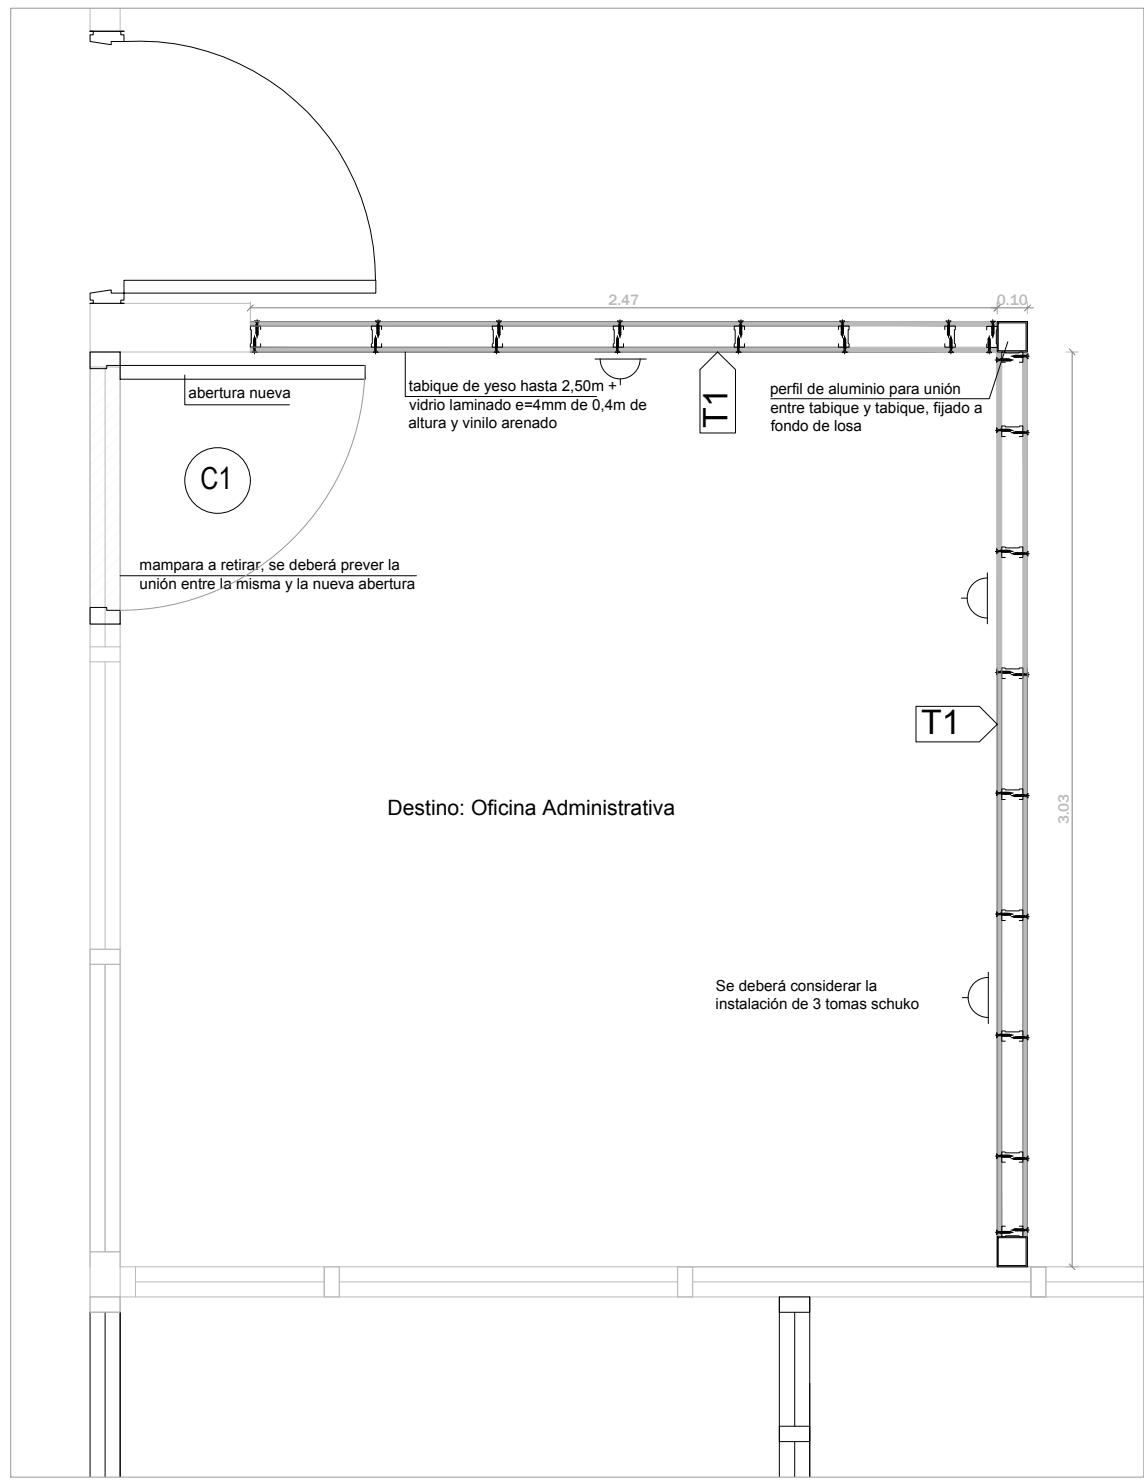

MINISTERIO DEL INTERIOR

DNAASS
Dirección Nacional de Asuntos Sociales

OBRA: **REFORMAS DE SERVICIOS VARIOS**

ESCALA: **1/50** PLANO DE: **NEUROPEDIATRIA** LÁMINA: **A-07**



FECHA: 08/2018 LOCALIDAD: MONTEVIDEO DEPARTAMENTO: MONTEVIDEO

ARCHIVO: \\hoste\AseArquitectura\PROYECTOS_EN CURSO\38- REFORMAS VARIOS SERVICIOS TECNICO RESPONSABLE: JIMENA GARCIA

ASESORIA EN ARQUITECTURA EQUIPO TÉCNICO: JIMENA GARCIA / GABRIEL PAREDES / MARCIA CUNHA DIBAJANTE: GABRIEL PAREDES

DIBAJANTE: MARCIA CUNHA

DIBAJANTE:

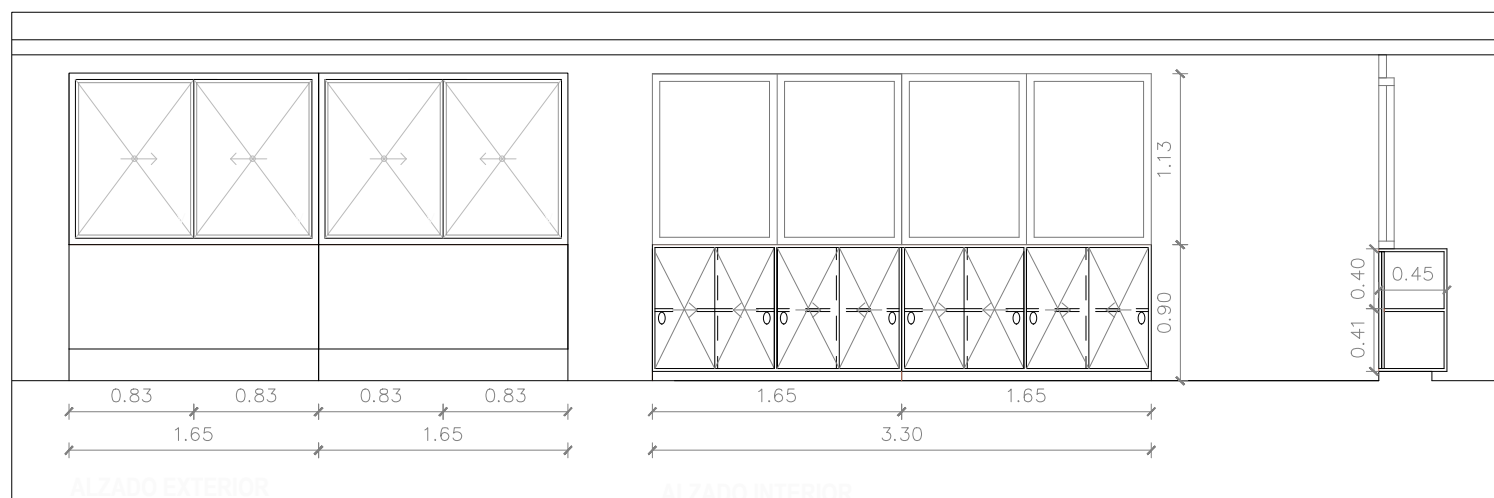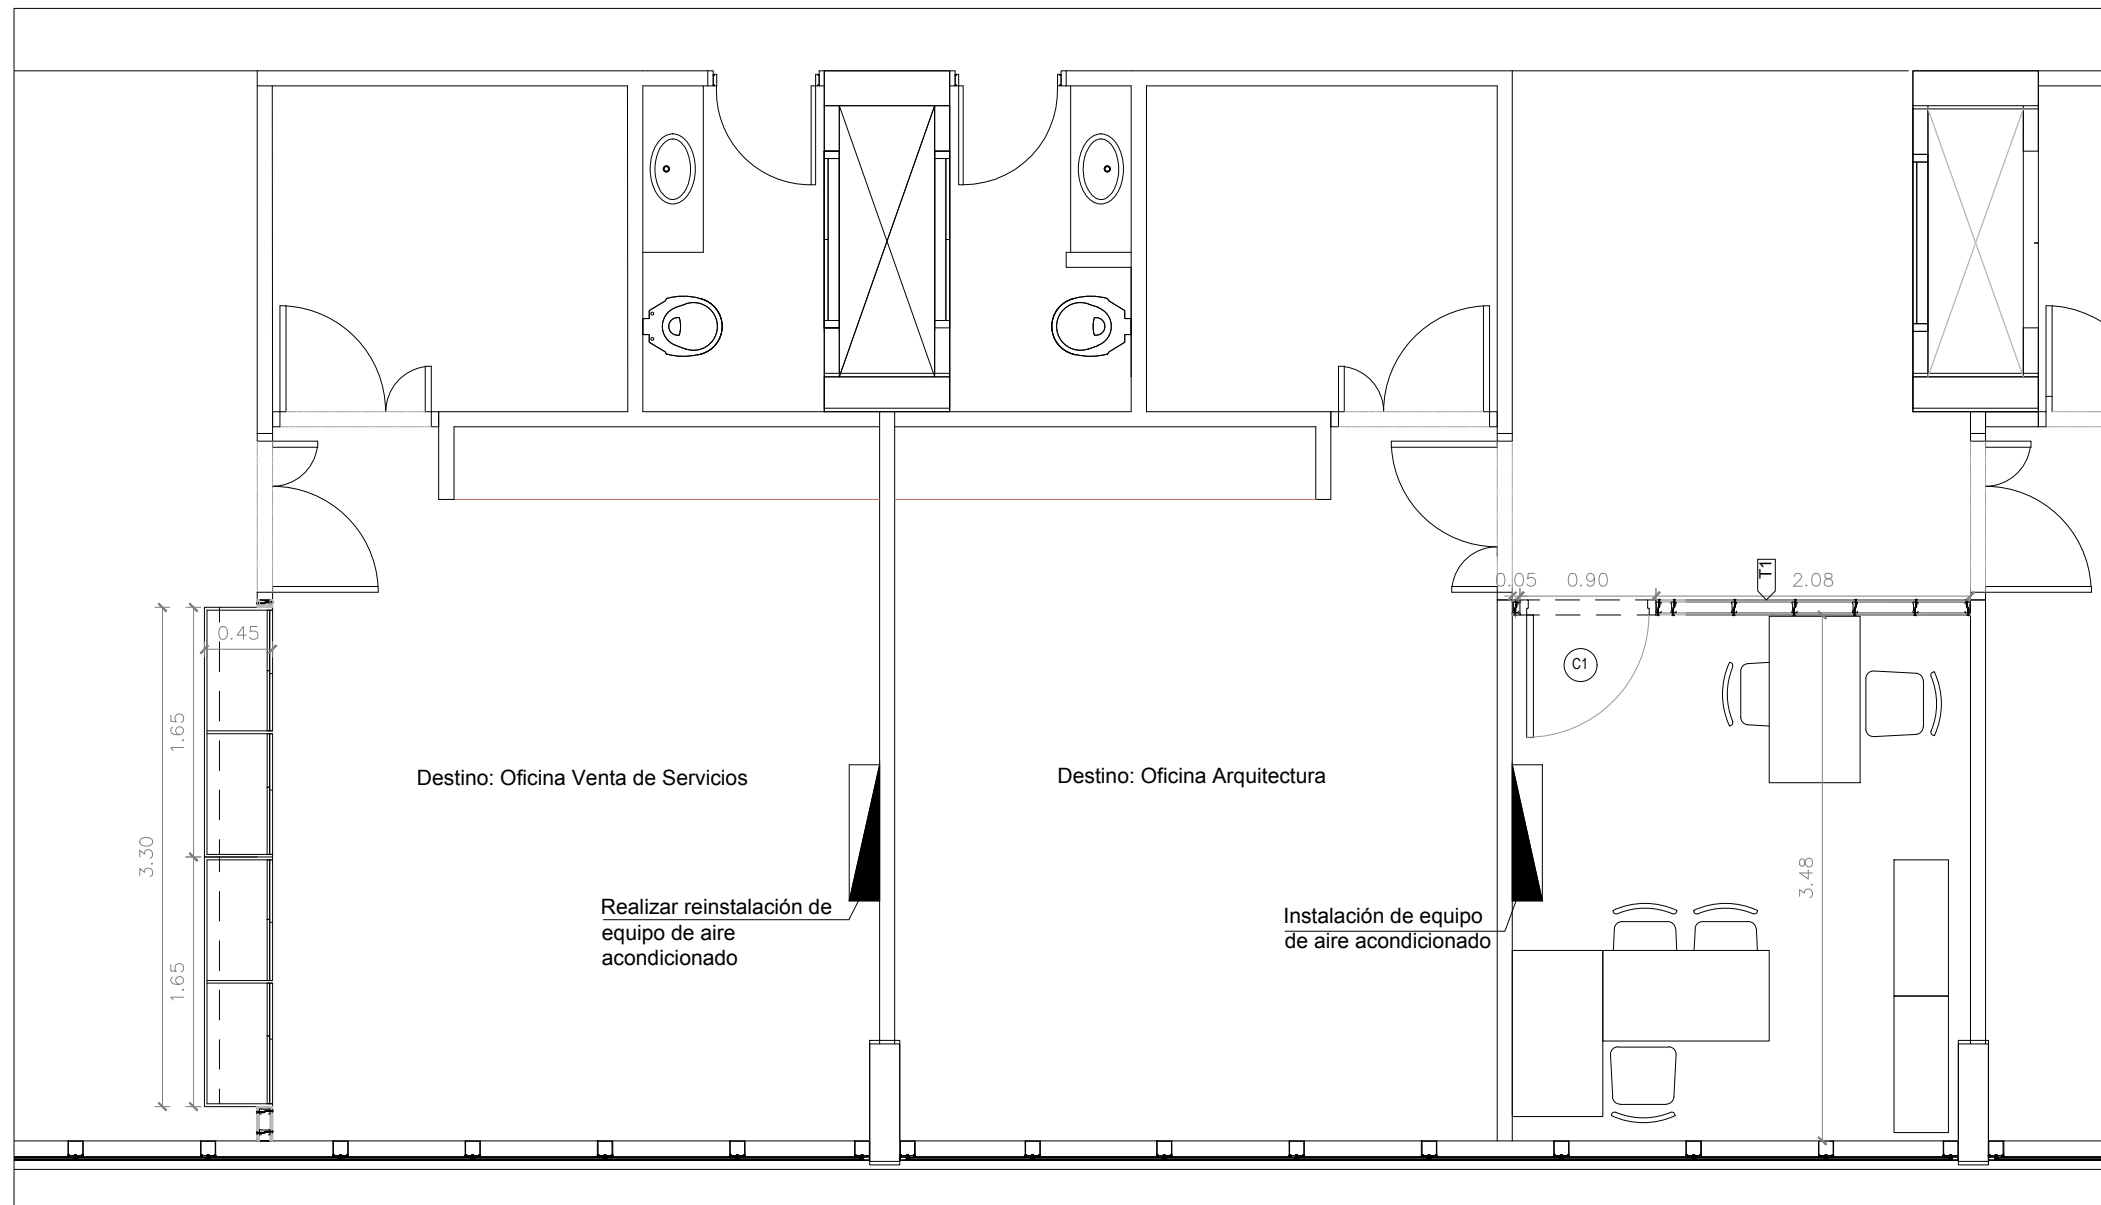

Ubicación:	Orientación:

Referencia de nivel 200:

Notas:

Cierre de la oficina con tabique de yeso.
 El cierre deberá llegar hasta el fondo de losa, y garantizar el correcto cierre del espacio.
 Previsión para instalación de toma corriente.


Las medidas son simplemente referenciales. El oferente deberá verificar las mismas, asegurando el cierre, la hermeticidad y la separación total entre todos los ambientes que definen los tabiques de forma que toda modificación a las presentes planillas quede incluida en la cotización.

La pieza de cierre superior, dimensiones a definir según cielorraso

MINISTERIO DEL INTERIOR

DNAASS
 Dirección Nacional de Asuntos Sociales

OBRA: REFORMAS DE SERVICIOS VARIOS			
ESCALA: 1/50	PLANO DE: ARQUITECTURA - GERENCIA DE INFRAESTRUCTURA Y OBRAS		LÁMINA: A-08
FECHA: 08/2018	LOCALIDAD: MONTEVIDEO	DEPARTAMENTO: MONTEVIDEO	
ARCHIVO: \\hoste\AseArquitectura\PROYECTOS_EN CURSO\38- REFORMAS VARIOS SERVICIOS			TÉCNICO RESPONSABLE: JIMENA GARCIA
ASESORIA EN ARQUITECTURA			EQUIPO TÉCNICO: JIMENA GARCIA / GABRIEL PAREDES / MARCIA CUNHA
			DIBUJANTE: GABRIEL PAREDES
			DIBUJANTE: MARCIA CUNHA
			DIBUJANTE:

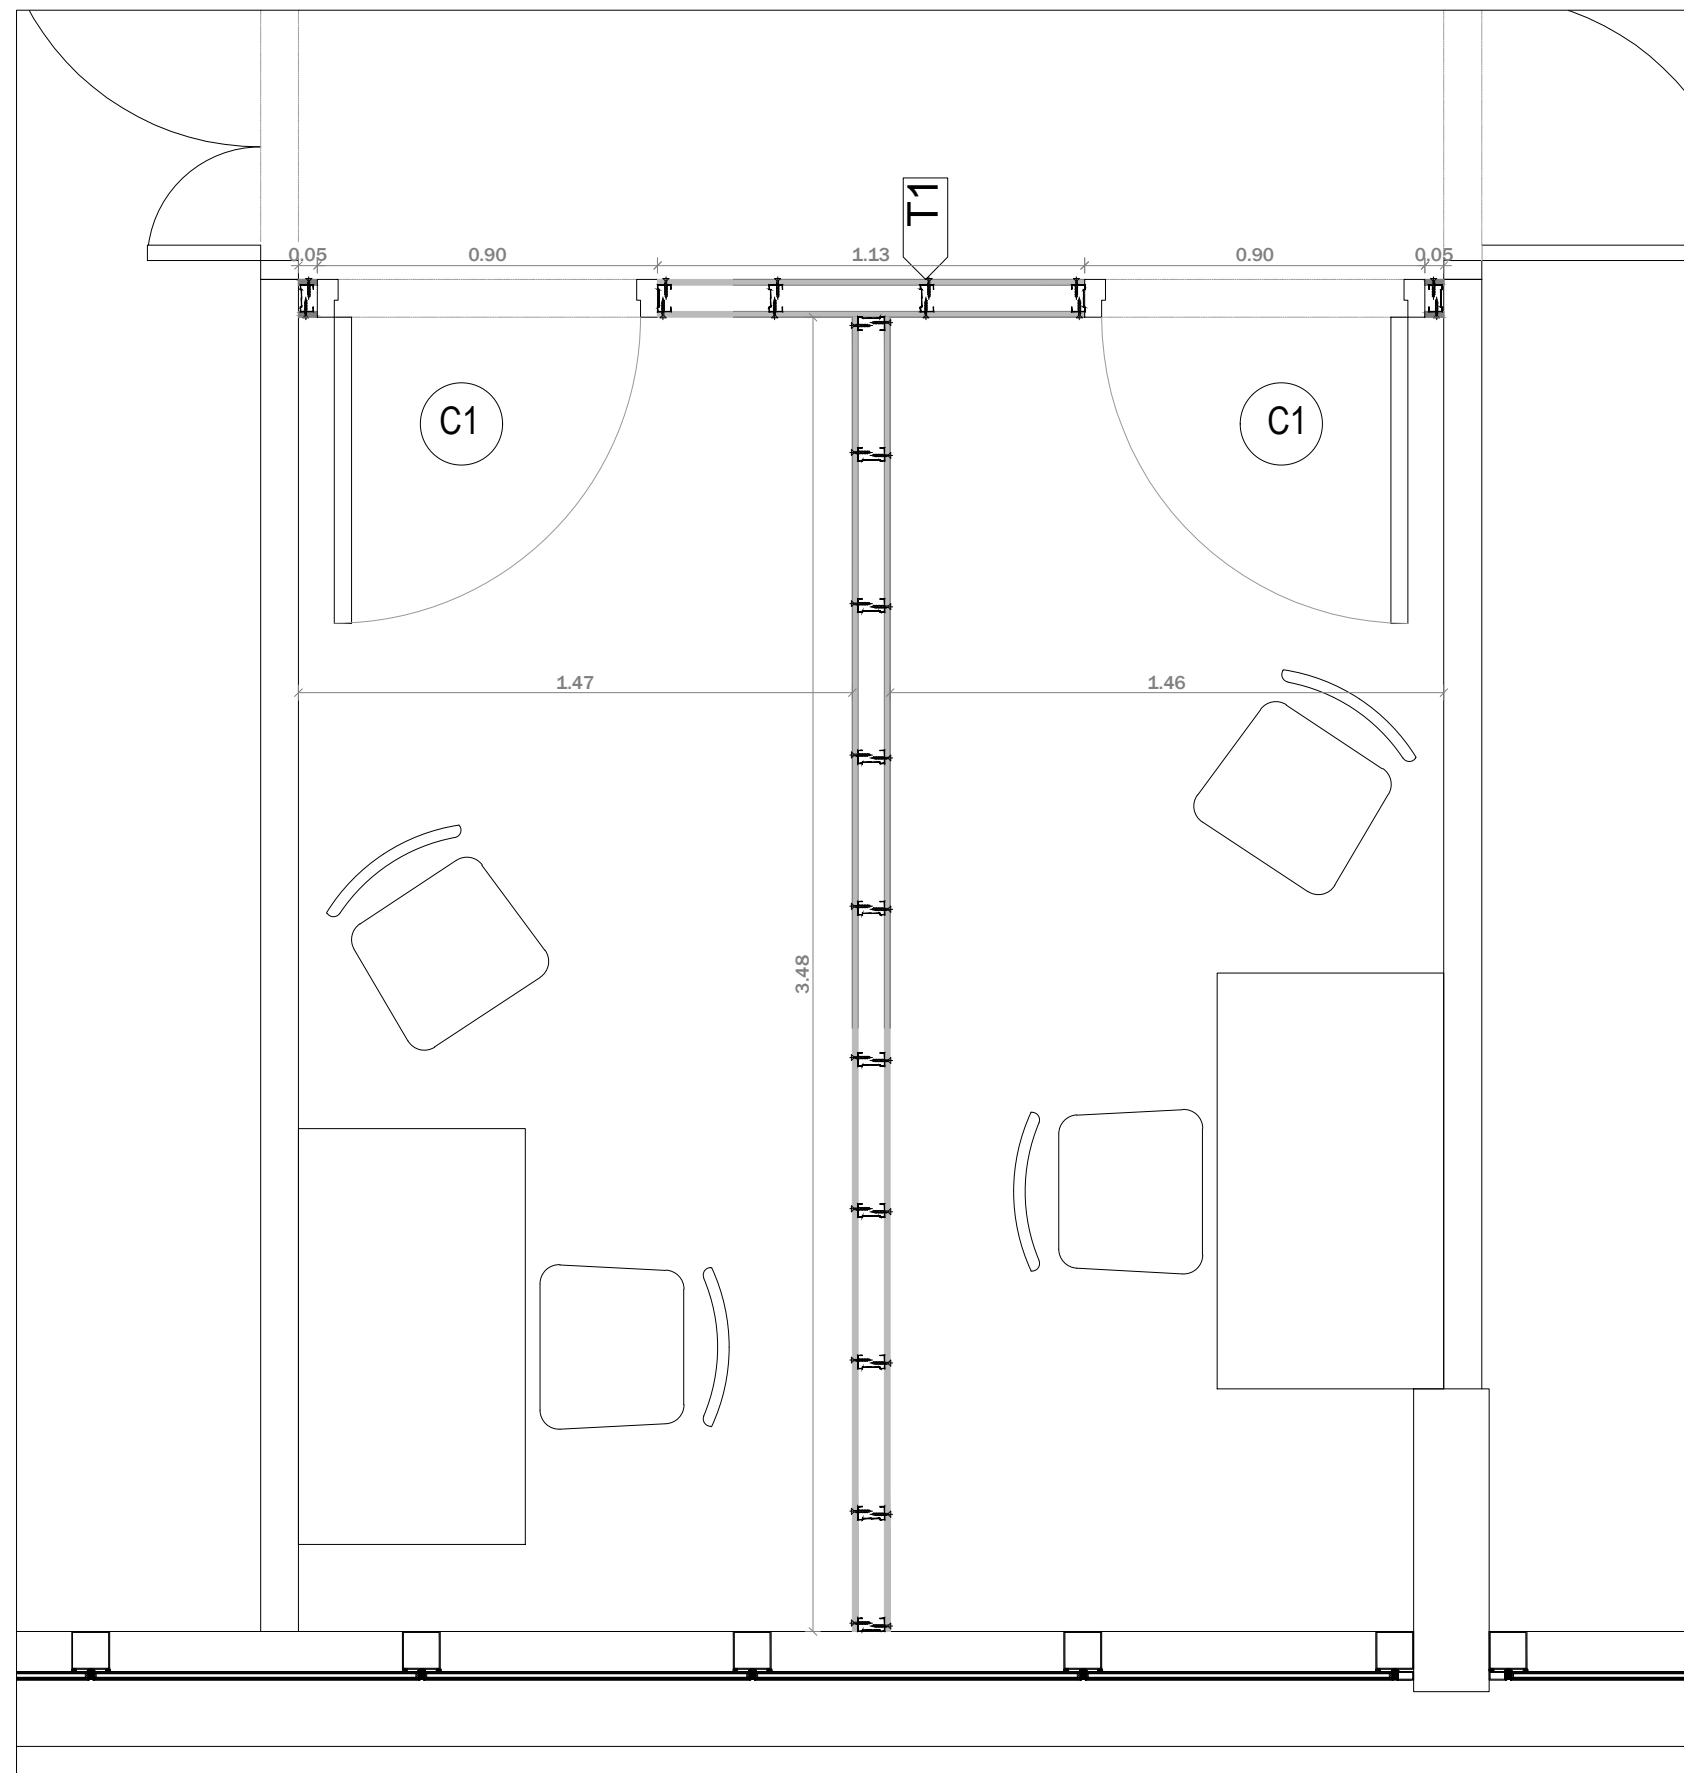

Ubicación:	Orientación:

Referencia de nivel 100:

Notas:

Cierre de la oficina con tabique de yeso.
 El cierre deberá llegar hasta el fondo de losa, y garantizar el correcto cierre del espacio.
 Previsión para instalación de toma corriente.

Las medidas son simplemente referenciales. El oferente deberá verificar las mismas, asegurando el cierre, la hermeticidad y la separación total entre todos los ambientes que definen los tabiques de forma que toda modificación a las presentes planillas quede incluida en la cotización.





La pieza de cierre superior, dimensiones a definir según cielorraso

MINISTERIO DEL INTERIOR

 **DNAASS**
 Dirección Nacional de Asuntos Sociales

REFORMAS DE SERVICIOS VARIOS

OBRA:	REFORMAS DE SERVICIOS VARIOS		LÁMINA:
ESCALA: 1/50	PLANO DE:	UNIDAD DE ESTRES	A-09
FECHA: 08/2018	LOCALIDAD: MONTEVIDEO	DEPARTAMENTO: MONTEVIDEO	
ARCHIVO: \\hosfa\AseArquitectura\PROYECTOS_EN CURSO\38- REFORMAS VARIOS SERVICIOS	EQUIPO TÉCNICO: JIMENA GARCIA / GABRIEL PAREDES / MARCIA CUNHA		TECNICO RESPONSABLE: JIMENA GARCIA
ASESORIA EN ARQUITECTURA	DIBUJANTE: GABRIEL PAREDES		DIBUJANTE: MARCIA CUNHA
	DIBUJANTE: MARCIA CUNHA		DIBUJANTE:

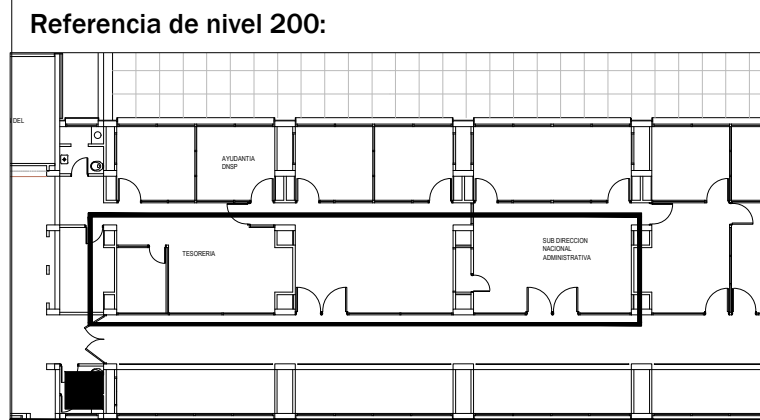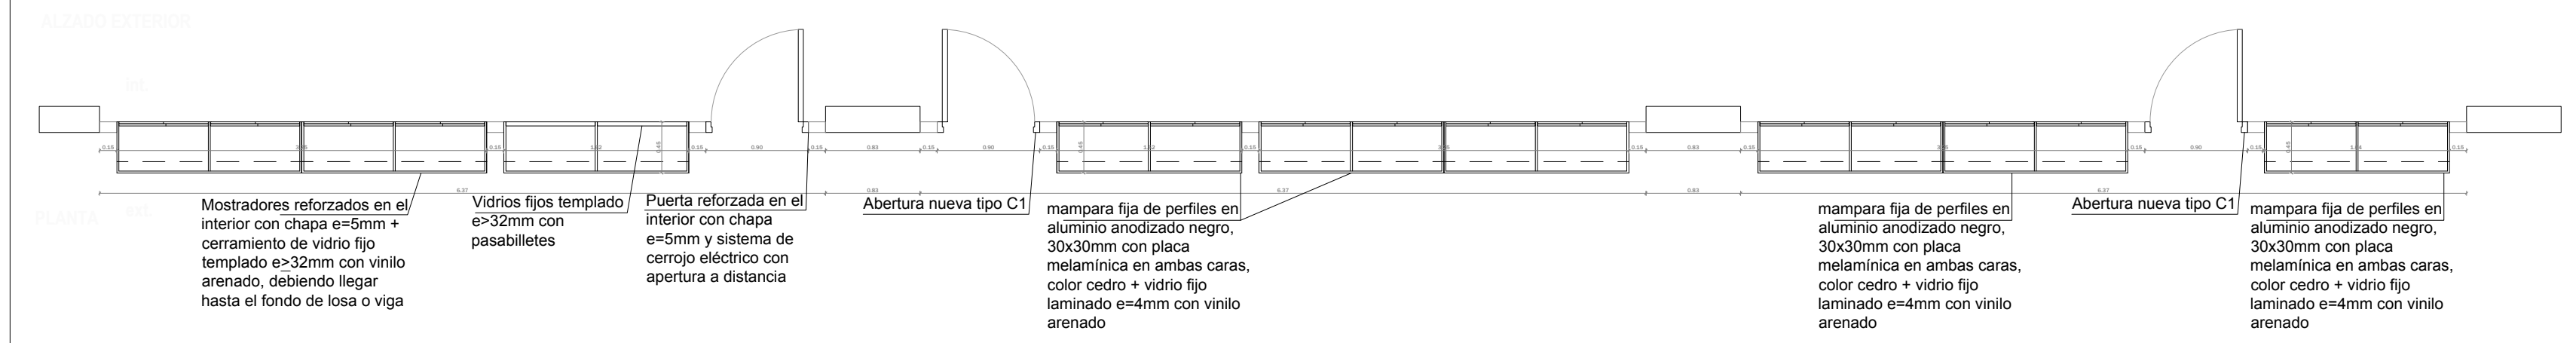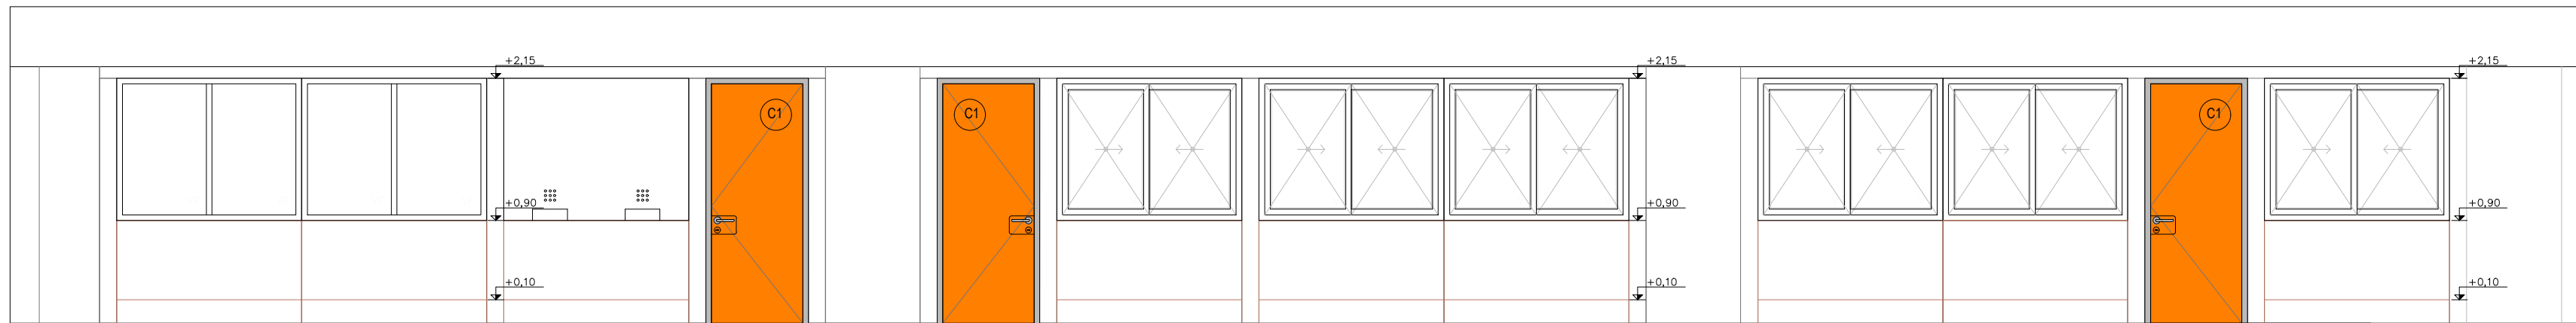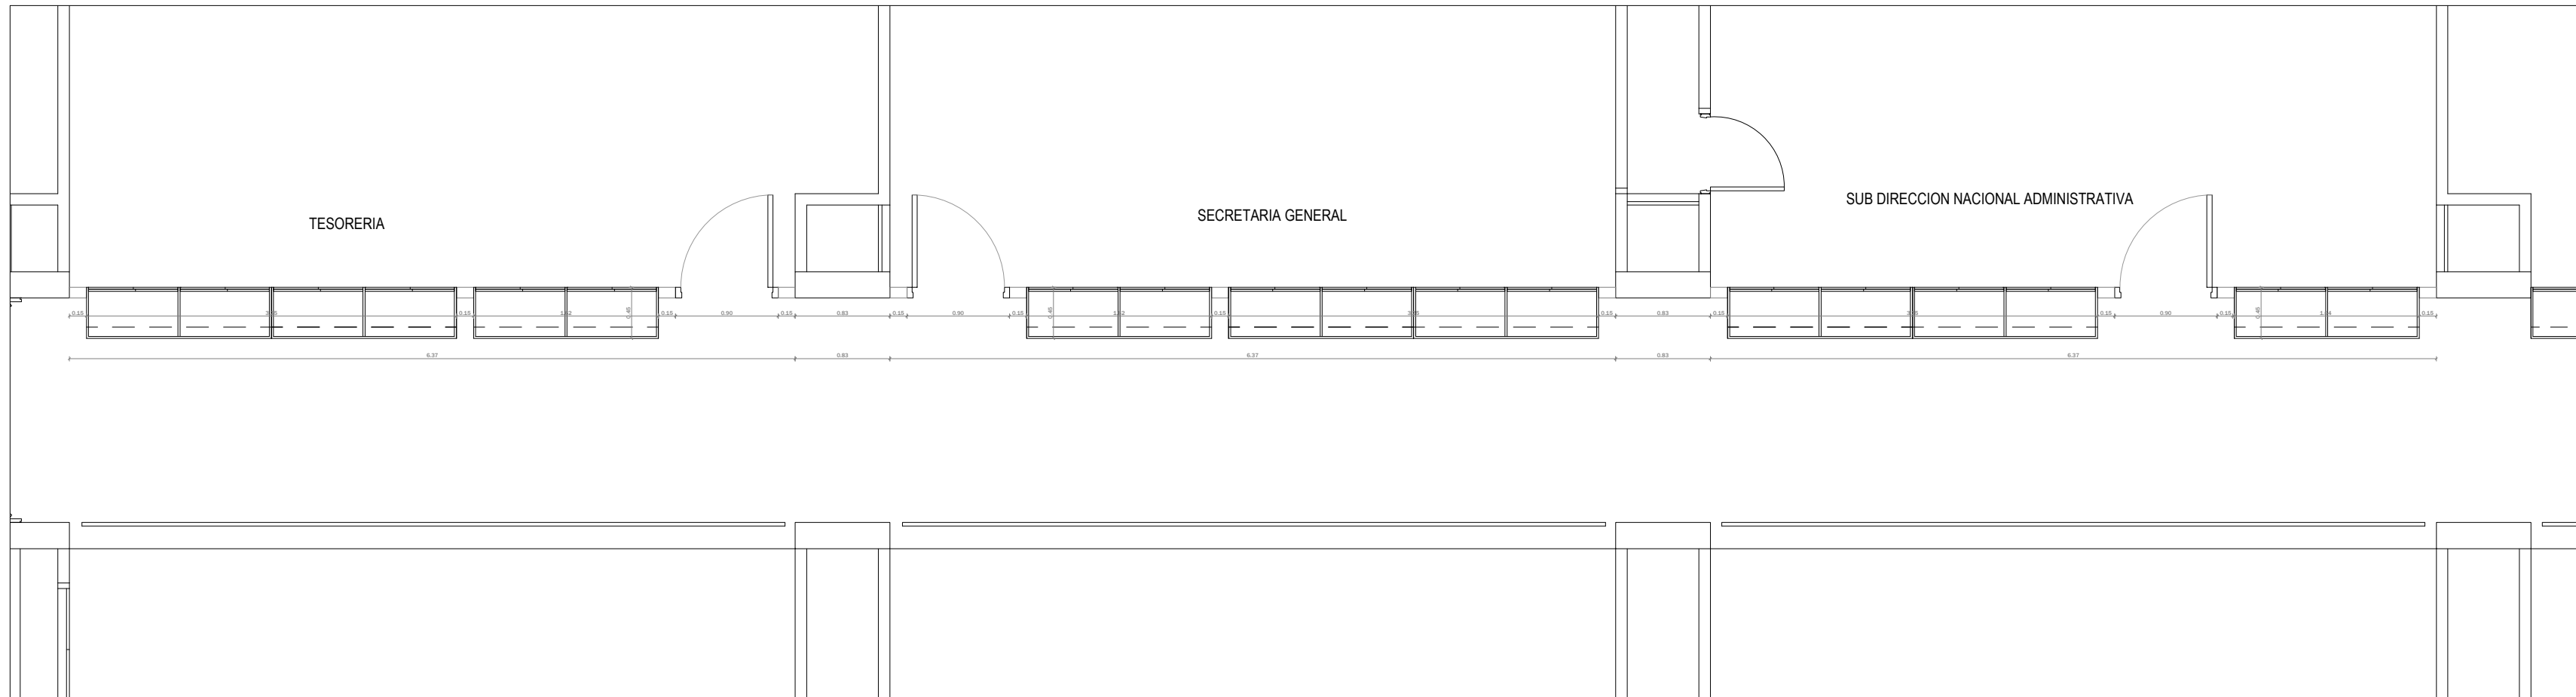

Notas:

Cierre de la oficina con tabique de yeso. El cierre deberá llegar hasta el fondo de losa, y garantizar el correcto cierre del espacio.

Las medidas son simplemente referenciales. El oferente deberá verificar las mismas, asegurando el cierre, la hermeticidad y la separación total entre todos los ambientes que definen los tabiques de forma que toda modificación a las presentes planillas quede incluida en la cotización.



La pieza de cierre superior, dimensiones a definir según cielorraso

MINISTERIO DEL INTERIOR


DNAASS
Dirección Nacional de Asesoría Especial

OBRA: **REFORMAS DE SERVICIOS VARIOS**


ESCALA: 1/50	PLANO DEL: TESORERIA / SECRETARIA GENERAL / SUB DIRECCION ADMINISTRATIVA	LÁMINA: A-10
FECHA: 08/2018	LOCALIDAD: MONTEVIDEO	DEPARTAMENTO: MONTEVIDEO
ARCHIVO: \\nosfr\AsesArquitectura\PROYECTOS_EN_CURSO\38- REFORMAS VARIOS SERVICIOS		TECNICO RESPONSABLE: JIMENA GARCIA
EQUIPO TÉCNICO: JIMENA GARCIA / GABRIEL PAREDES / MARCIA CUNHA		DIBUJANTE: GABRIEL PAREDES
ASESORIA EN ARQUITECTURA		DIBUJANTE: MARCIA CUNHA
		DIBUJANTE:

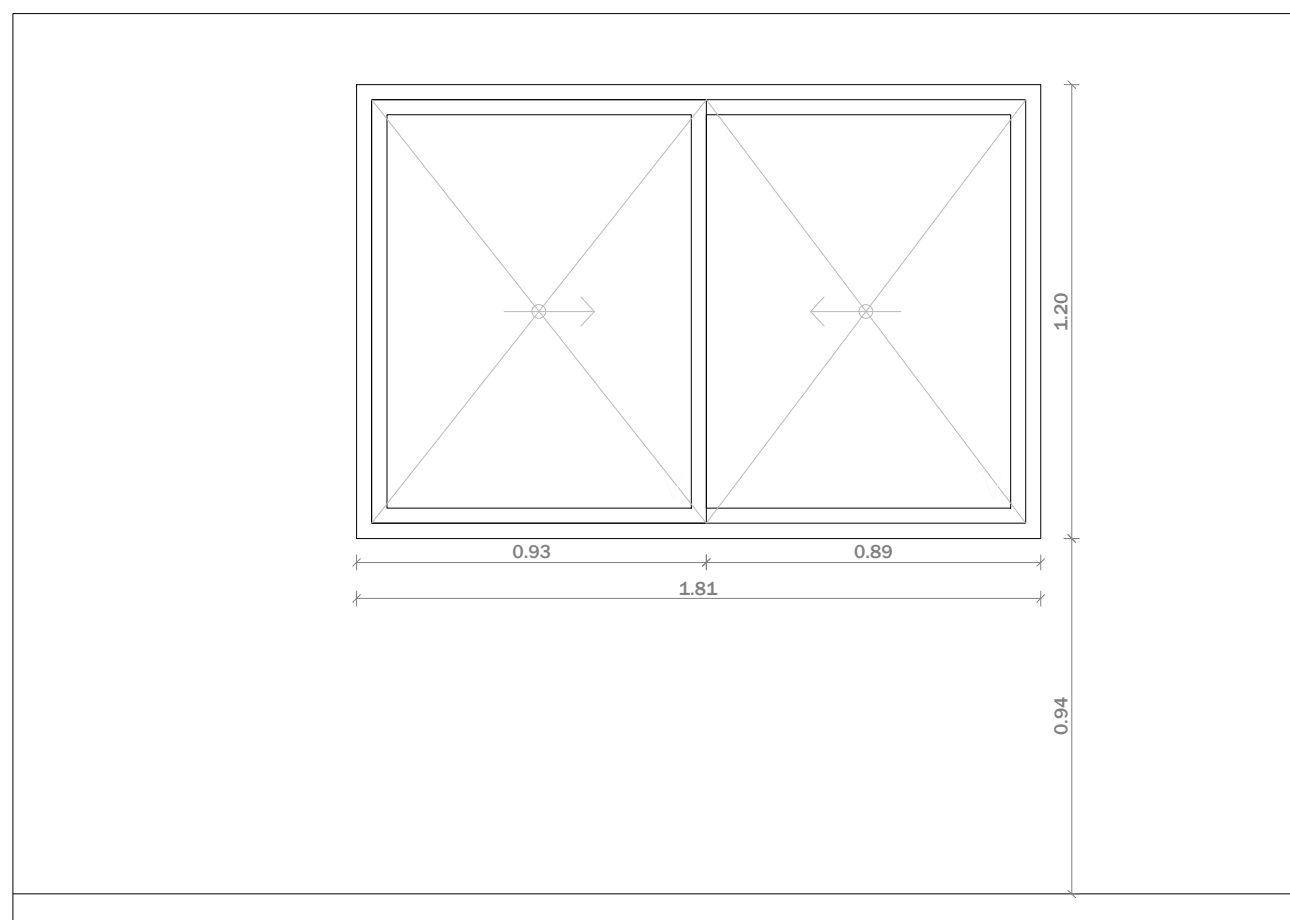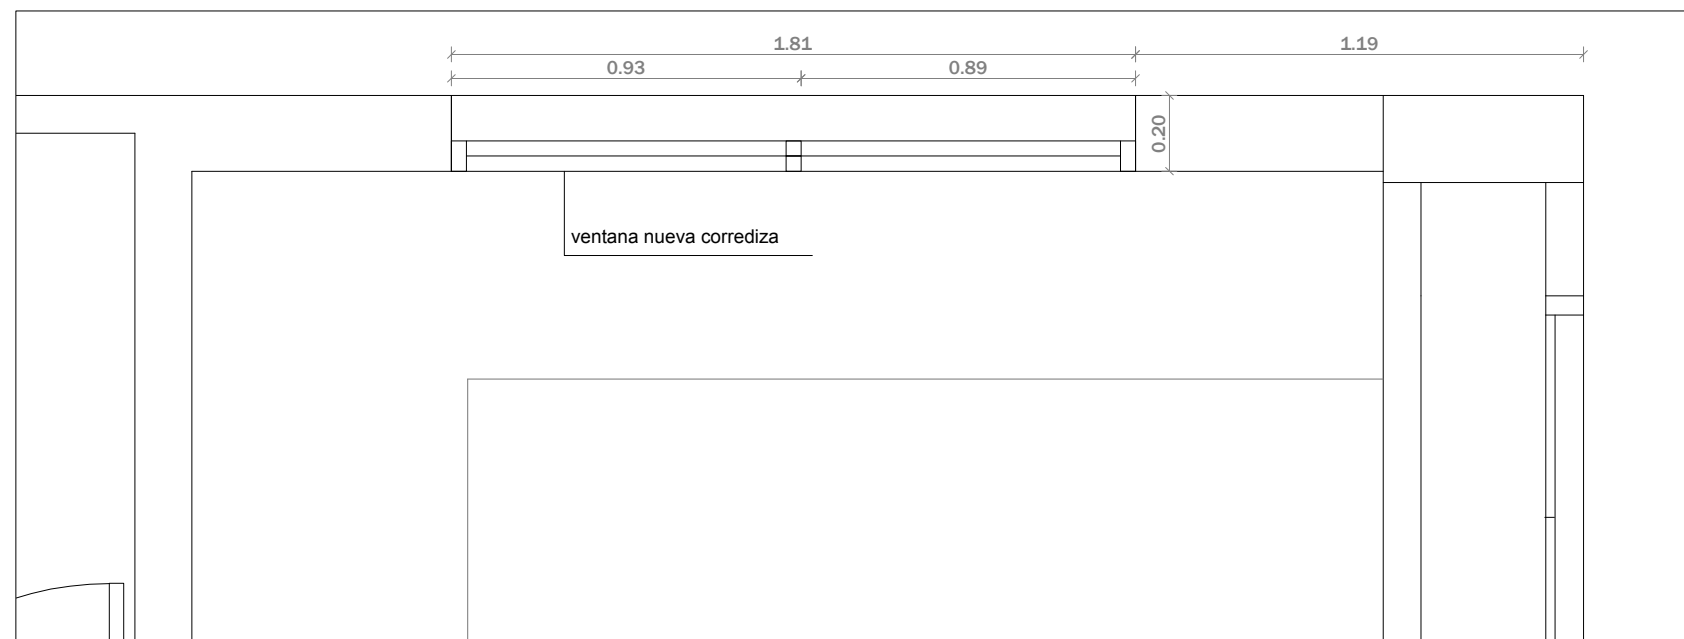


Ubicación:

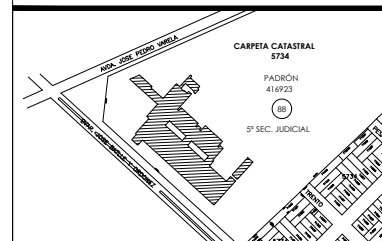

Orientación:

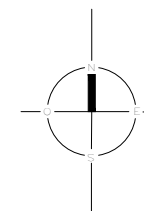

Referencia de nivel 000:

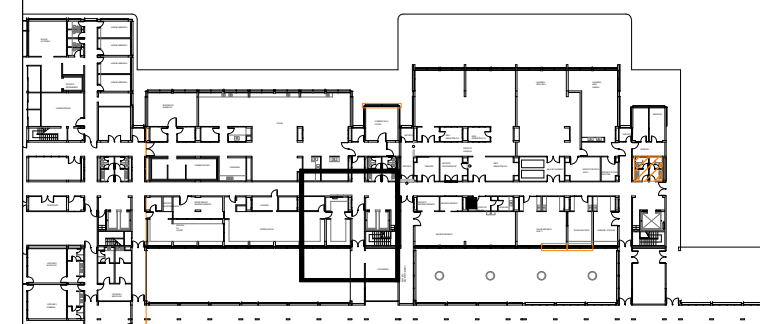

Notas:

Cierre de la oficina con tabique de yeso.
El cierre deberá llegar hasta el fondo de losa, y garantizar el correcto cierre del espacio.
Previsión para instalación de toma corriente.

Las medidas son simplemente referenciales. El oferente deberá verificar las mismas, asegurando el cierre, la hermeticidad y la separación total entre todos los ambientes que definen los tabiques de forma que toda modificación a las presentes planillas quede incluida en la cotización.

La pieza de cierre superior, dimensiones a definir según cielorraso

MINISTERIO DEL INTERIOR



OBRA: REFORMAS DE SERVICIOS VARIOS			
ESCALA: 1/50	PLANO DE: CENTRO DE MATERIALES	LÁMINA: A-11	
FECHA: 08/2018	LOCALIDAD: MONTEVIDEO	DEPARTAMENTO: MONTEVIDEO	
ARCHIVO: \\hoste\AseArquitectura\PROYECTOS_EN_CURSO\38- REFORMAS VARIOS SERVICIOS	EQUIPO TÉCNICO: JIMENA GARCIA / GABRIEL PAREDES / MARCIA CUNHA		TÉCNICO RESPONSABLE: JIMENA GARCIA
ASESORIA EN ARQUITECTURA	DIBUJANTE: MARCIA CUNHA		DIBUJANTE: GABRIEL PAREDES
	DIBUJANTE:		DIBUJANTE:

Ubicación:	Orientación:


Referencia de nivel 000:

Notas:

Cierre de la recinto con tabique de yeso y mampara
 El cierre deberá llegar hasta el fondo de losa, y garantizar el correcto cierre del espacio.
 Previsión para instalación de toma corriente.

Las medidas son simplemente referenciales. El oferente deberá verificar las mismas, asegurando el cierre, la hermeticidad y la separación total entre todos los ambientes que definen los tabiques de forma que toda modificación a las presentes planillas quede incluida en la cotización.

La pieza de cierre superior, dimensiones a definir según cielorraso

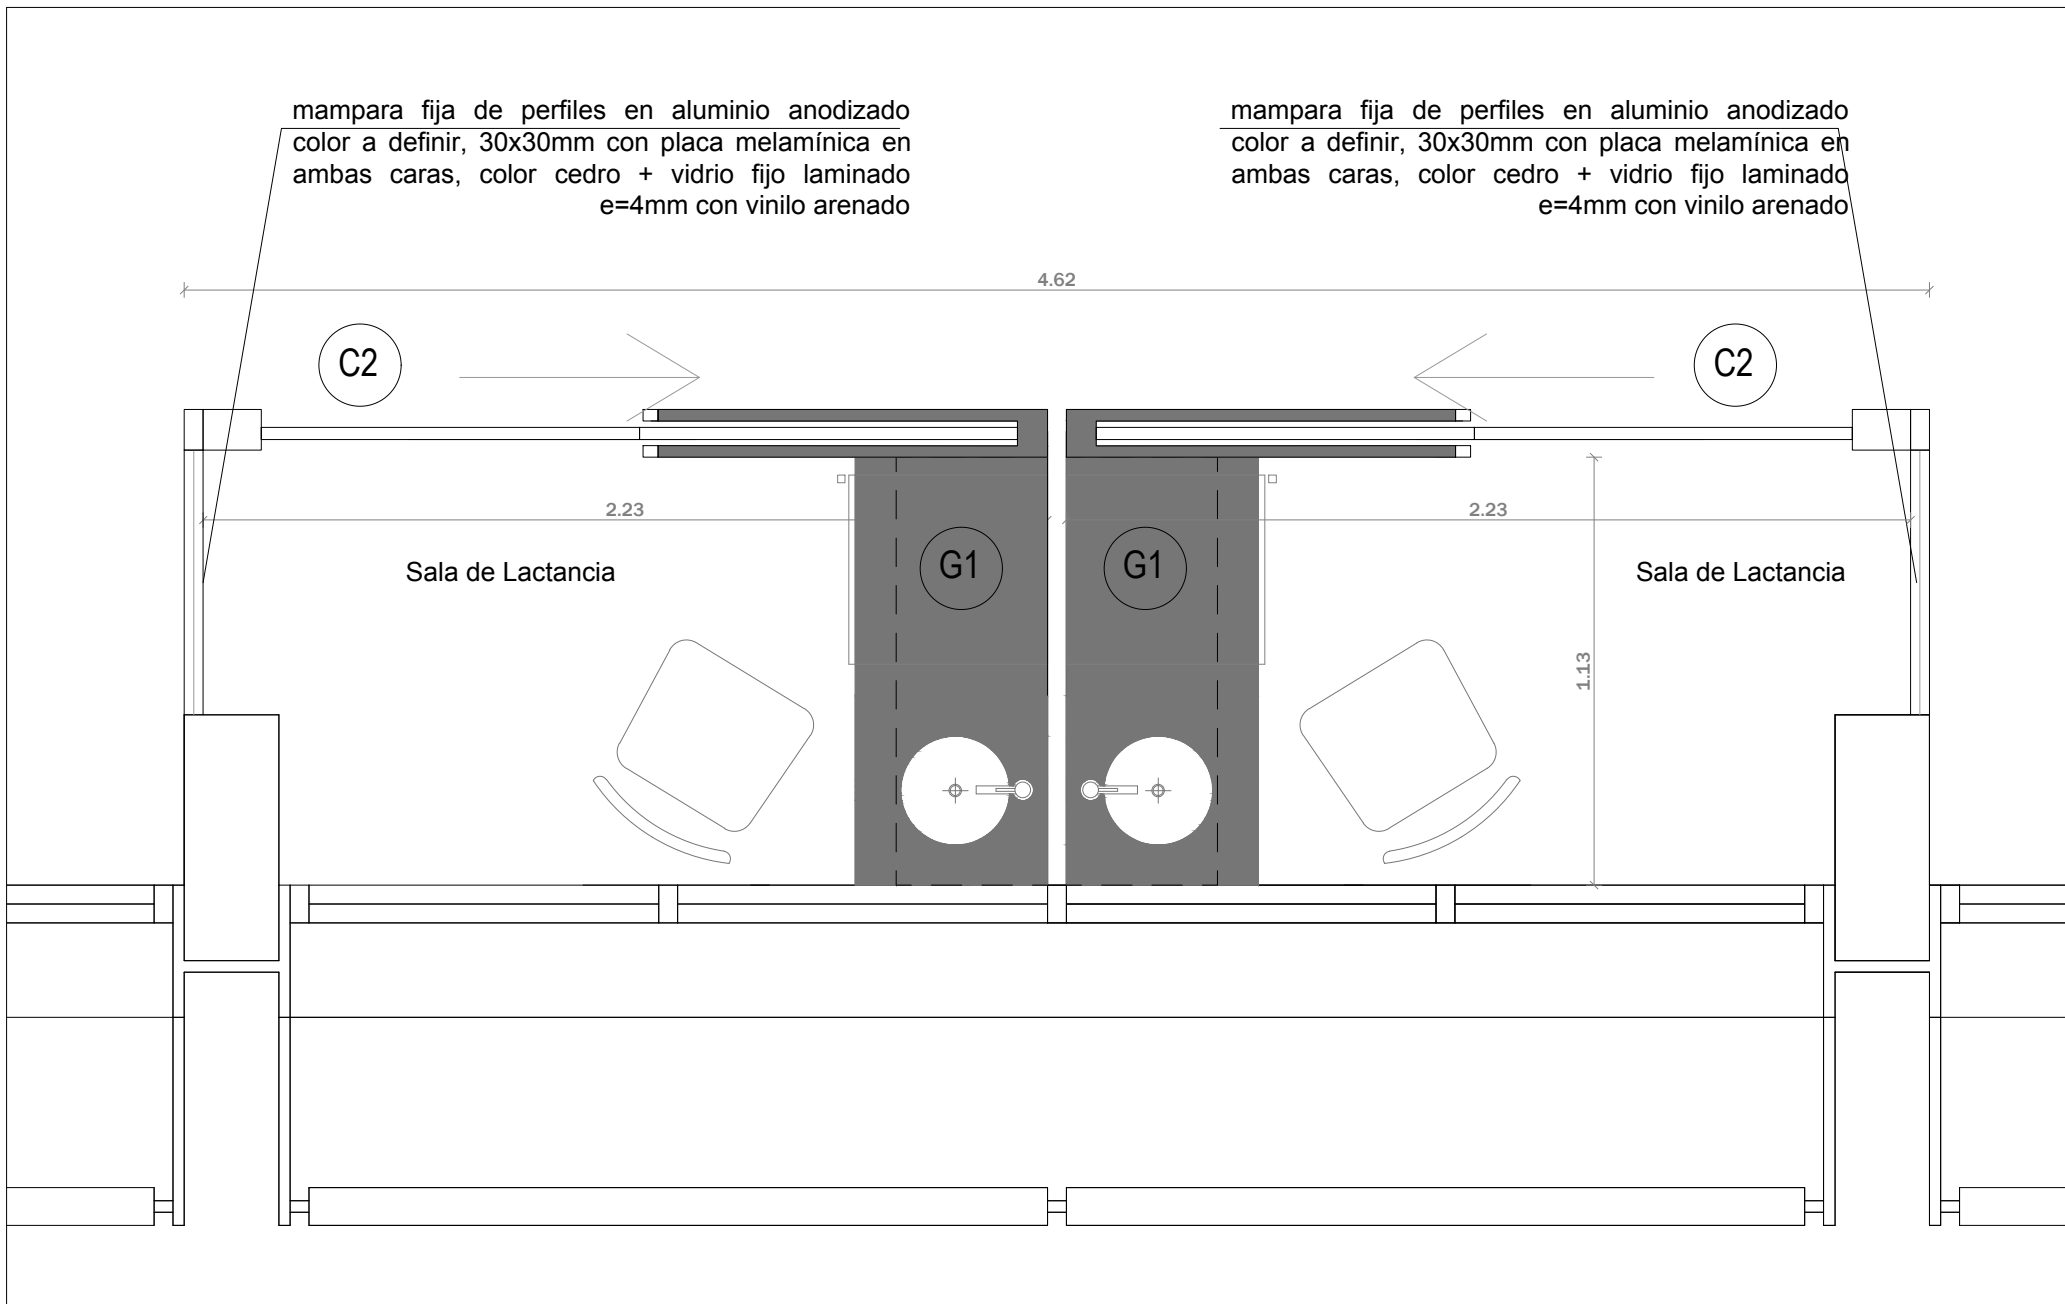

mampara fija de perfiles en aluminio anodizado color a definir, 30x30mm con placa melamínica en ambas caras, color cedro + vidrio fijo laminado e=4mm con vinilo arenado

mampara fija de perfiles en aluminio anodizado color a definir, 30x30mm con placa melamínica en ambas caras, color cedro + vidrio fijo laminado e=4mm con vinilo arenado

MINISTERIO DEL INTERIOR



OBRA: REFORMAS DE SERVICIOS VARIOS			
ESCALA: 1/50	PLANO DE: SALAS DE LACTANCIA	LÁMINA: A-12	
FECHA: 08/2018	LOCALIDAD: MONTEVIDEO	DEPARTAMENTO: MONTEVIDEO	
ARCHIVO: \\hoste\AseArquitectura\PROYECTOS_EN_CURSO\38- REFORMAS VARIOS SERVICIOS	EQUIPO TÉCNICO: JIMENA GARCIA / GABRIEL PAREDES / MARCIA CUNHA		TÉCNICO RESPONSABLE: JIMENA GARCIA
ASESORIA EN ARQUITECTURA	DIBUJANTE: MARCIA CUNHA		DIBUJANTE: GABRIEL PAREDES
	DIBUJANTE:		DIBUJANTE: MARCIA CUNHA