


Planta de fundaciones  
22 PILARES

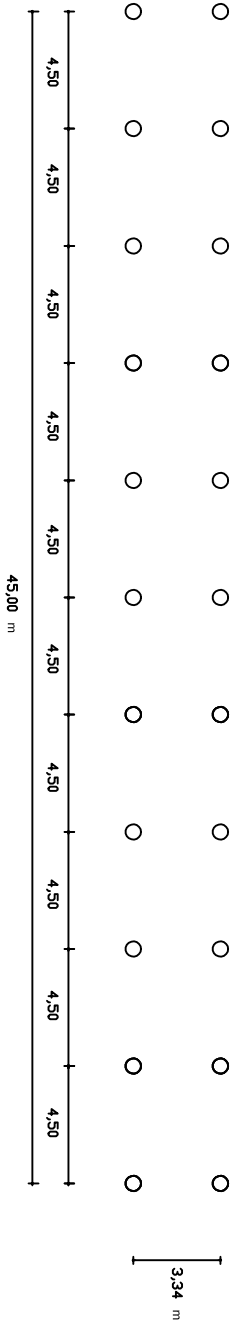

INTENDENCIA MUNICIPAL

Dirección General de Obras

PUENTE

Ubicación de la obra: Progresiva 25K 800 del camino municipal nº 10 "Paso de Álamo"

Proyecto

Planta de fundaciones

Director General de Obras

Ayudantes de Ingeniero

Ing. Juan José Pertusso

Juan A. Oñros

Escala : 1:50

Lámina Nº 3

VERSION:

FECHA:

OBSERVACIONES: