



REFERENCIAS

PROYECTO

PUENTE PASO DEL ÁLAMO  
CAMINO DEPARTAMENTAL N°10  
DEPARTAMENTO DE ROCHA

PERFIL LONGITUDINAL

TÉCNICOS

Ing. Civil Juan José Pertusso  
Ing. Civil Victoria Vaz Martins  
Ing. Civil Alvaro López  
Ing. Agrim. Agustín Decuadra

ESCALA N° DE LÁMINA



1/500

FECHA

NOVIEMBRE 2018

ARCHIVO

PL3

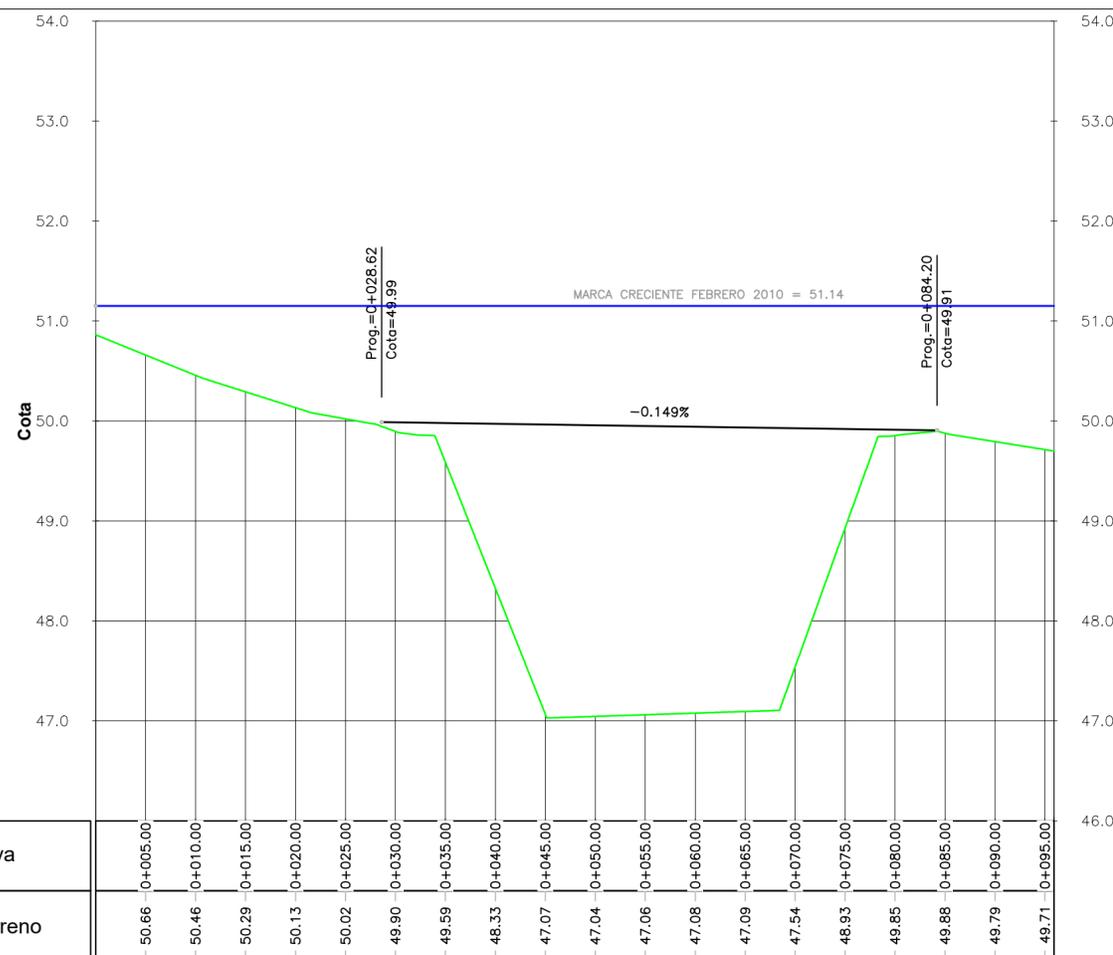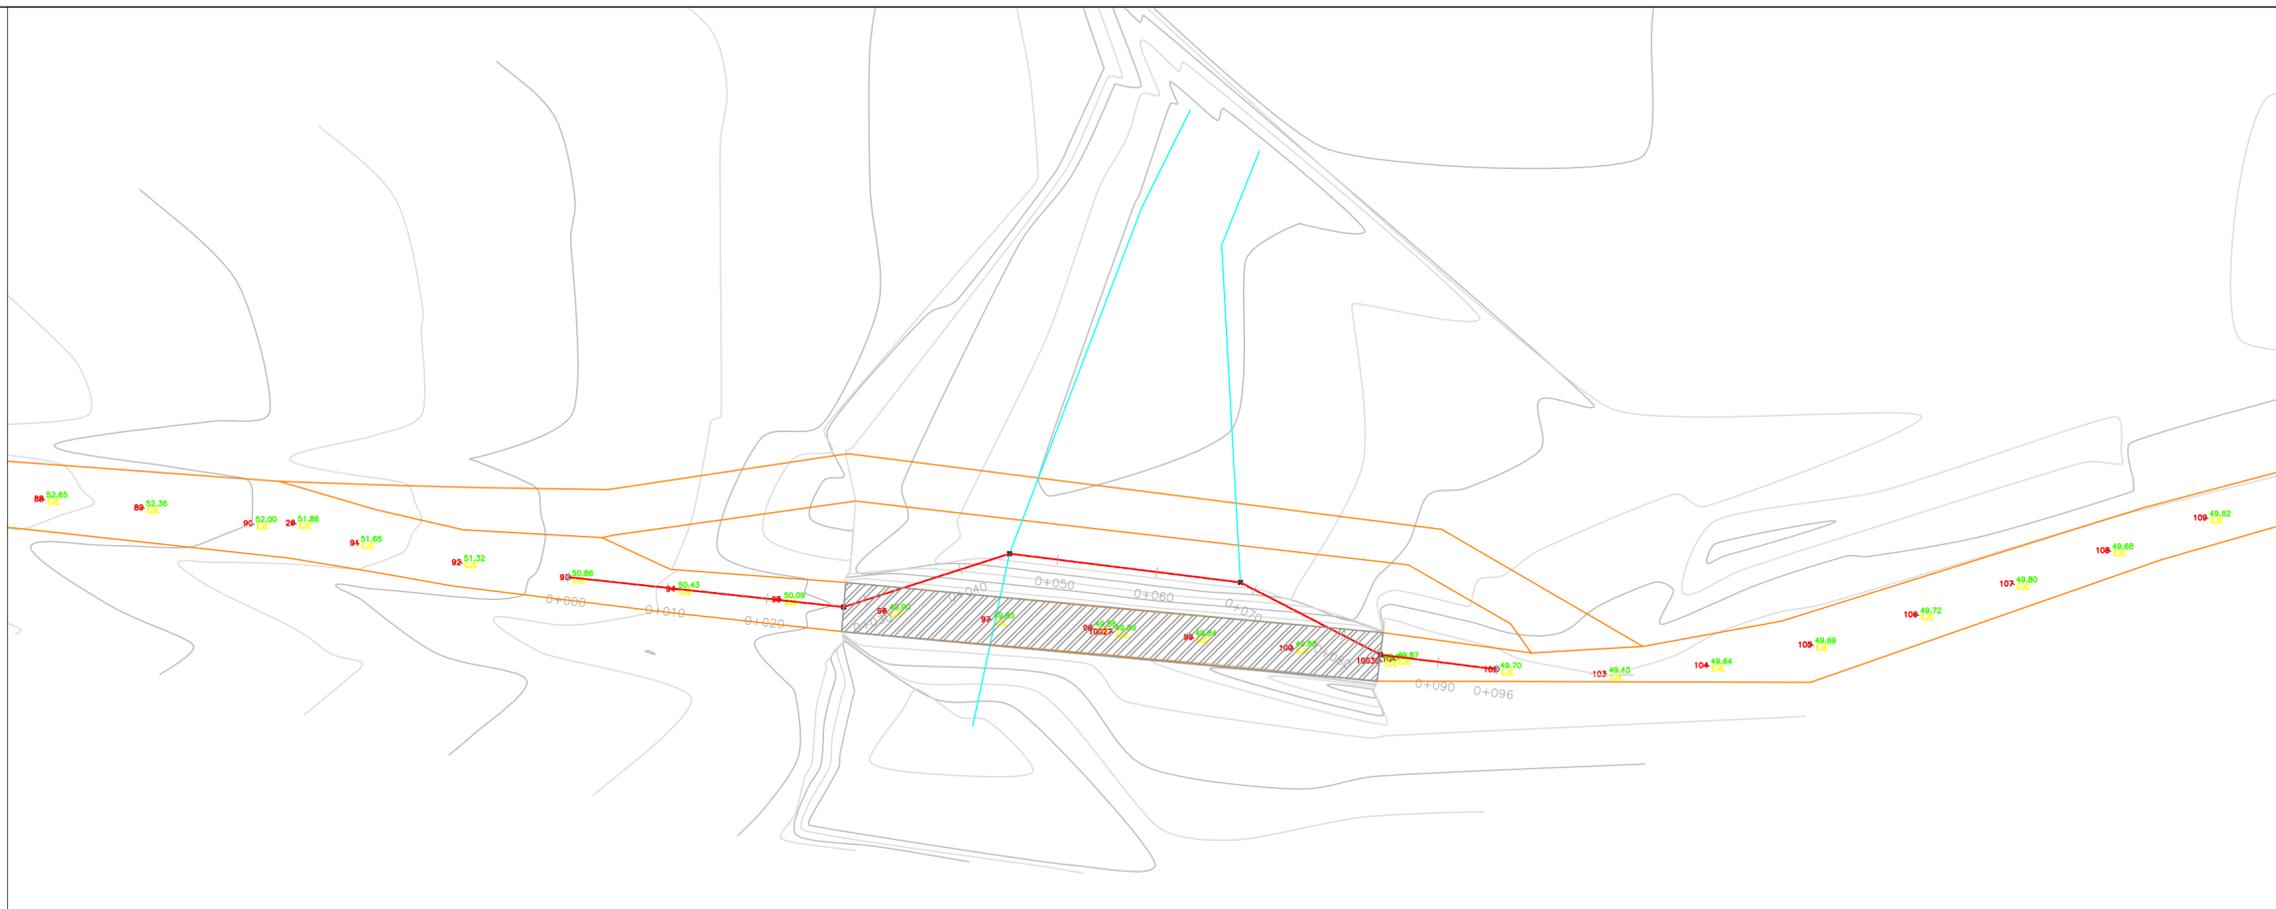

Progresiva	0+005.00	0+010.00	0+015.00	0+020.00	0+025.00	0+030.00	0+035.00	0+040.00	0+045.00	0+050.00	0+055.00	0+060.00	0+065.00	0+070.00	0+075.00	0+080.00	0+085.00	0+090.00	0+095.00
Cota de Terreno	50.66	50.46	50.29	50.13	50.02	49.90	49.59	48.33	47.07	47.04	47.06	47.08	47.09	47.54	48.93	49.85	49.88	49.79	49.71

**Cauce Principal**

Escala horizontal = 1:500  
Escala vertical = 1:50