
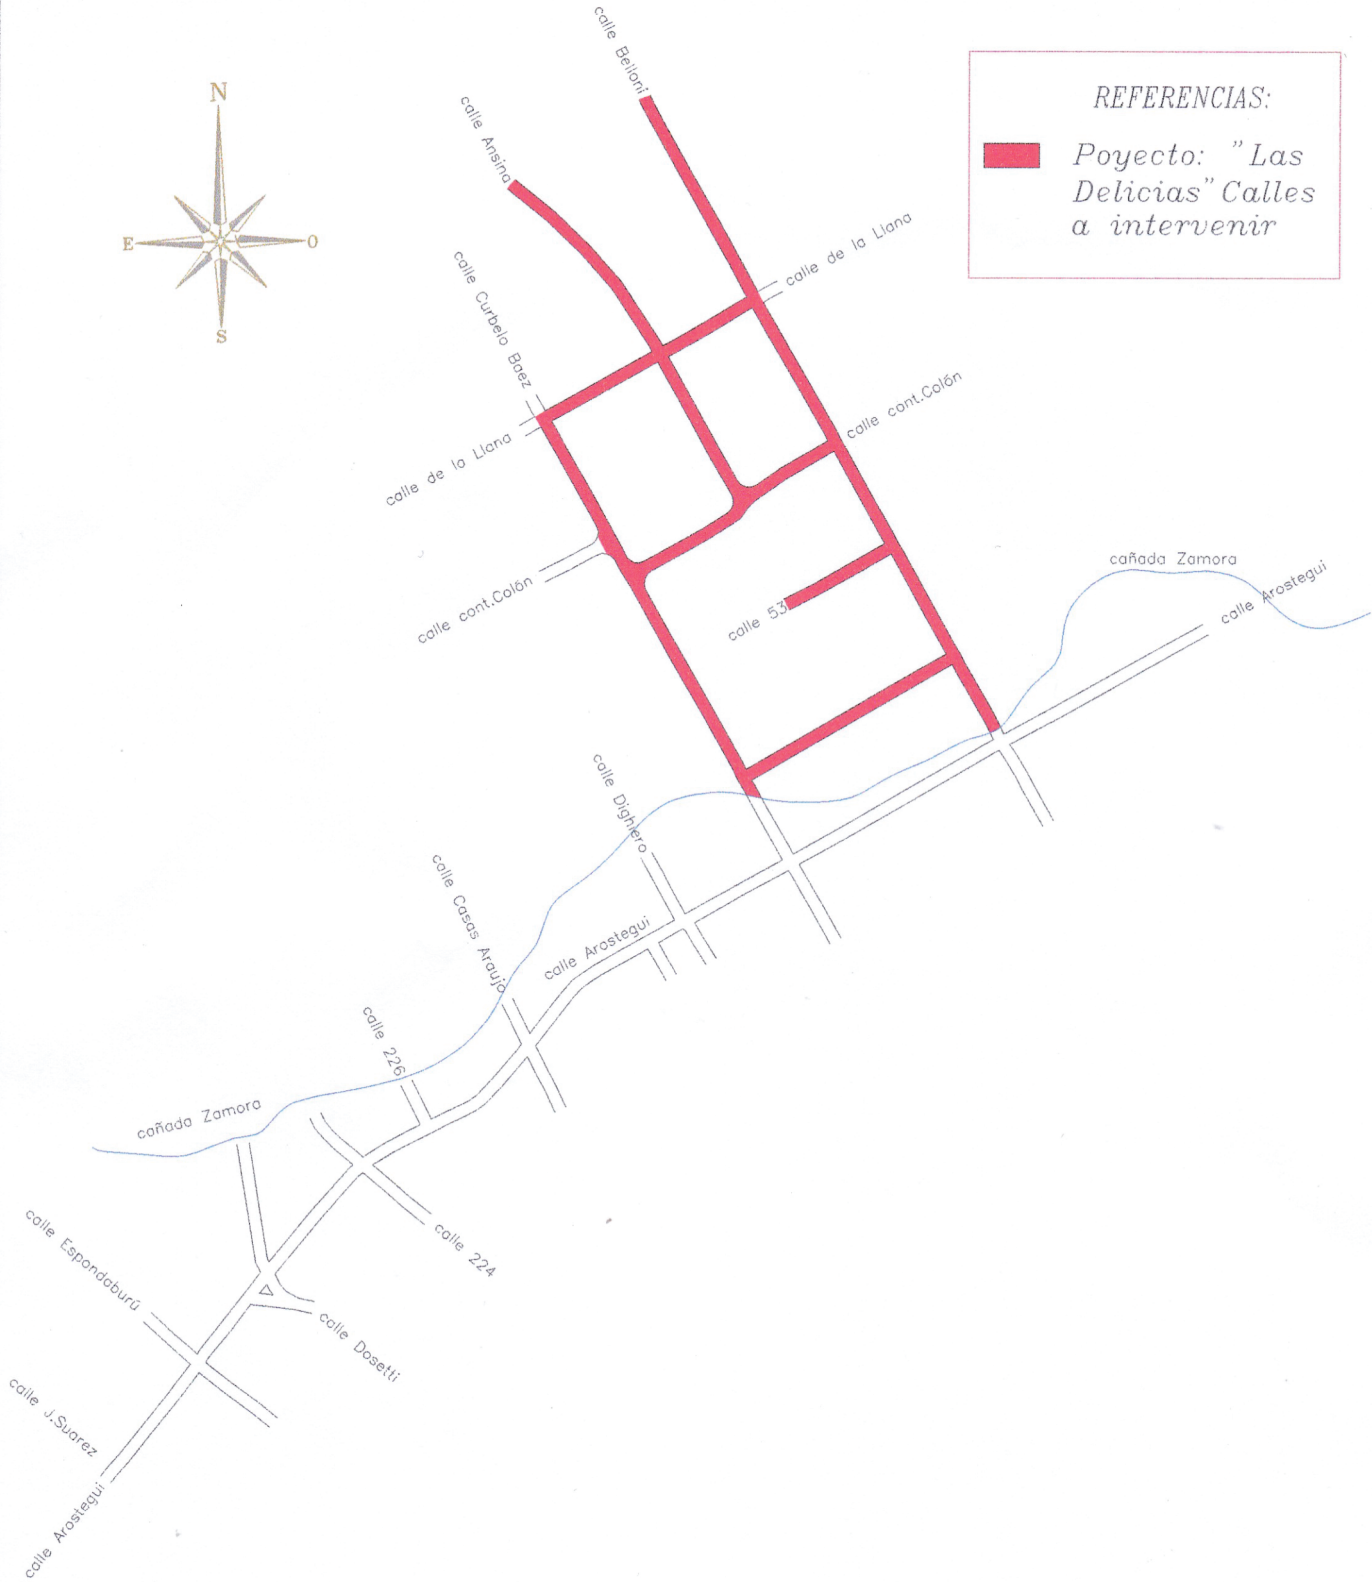


REFERENCIAS:
 Proyecto: "Las Delicias" Calles a intervenir



PROYECTO: BARRIO LAS DELICIAS

CORDÓN CUNETA Y VEREDAS

ESCALA HORIZONTAL 1:250 - VERTICAL 1:250

LAMINA N°:

FECHA: JUNIO 2018

