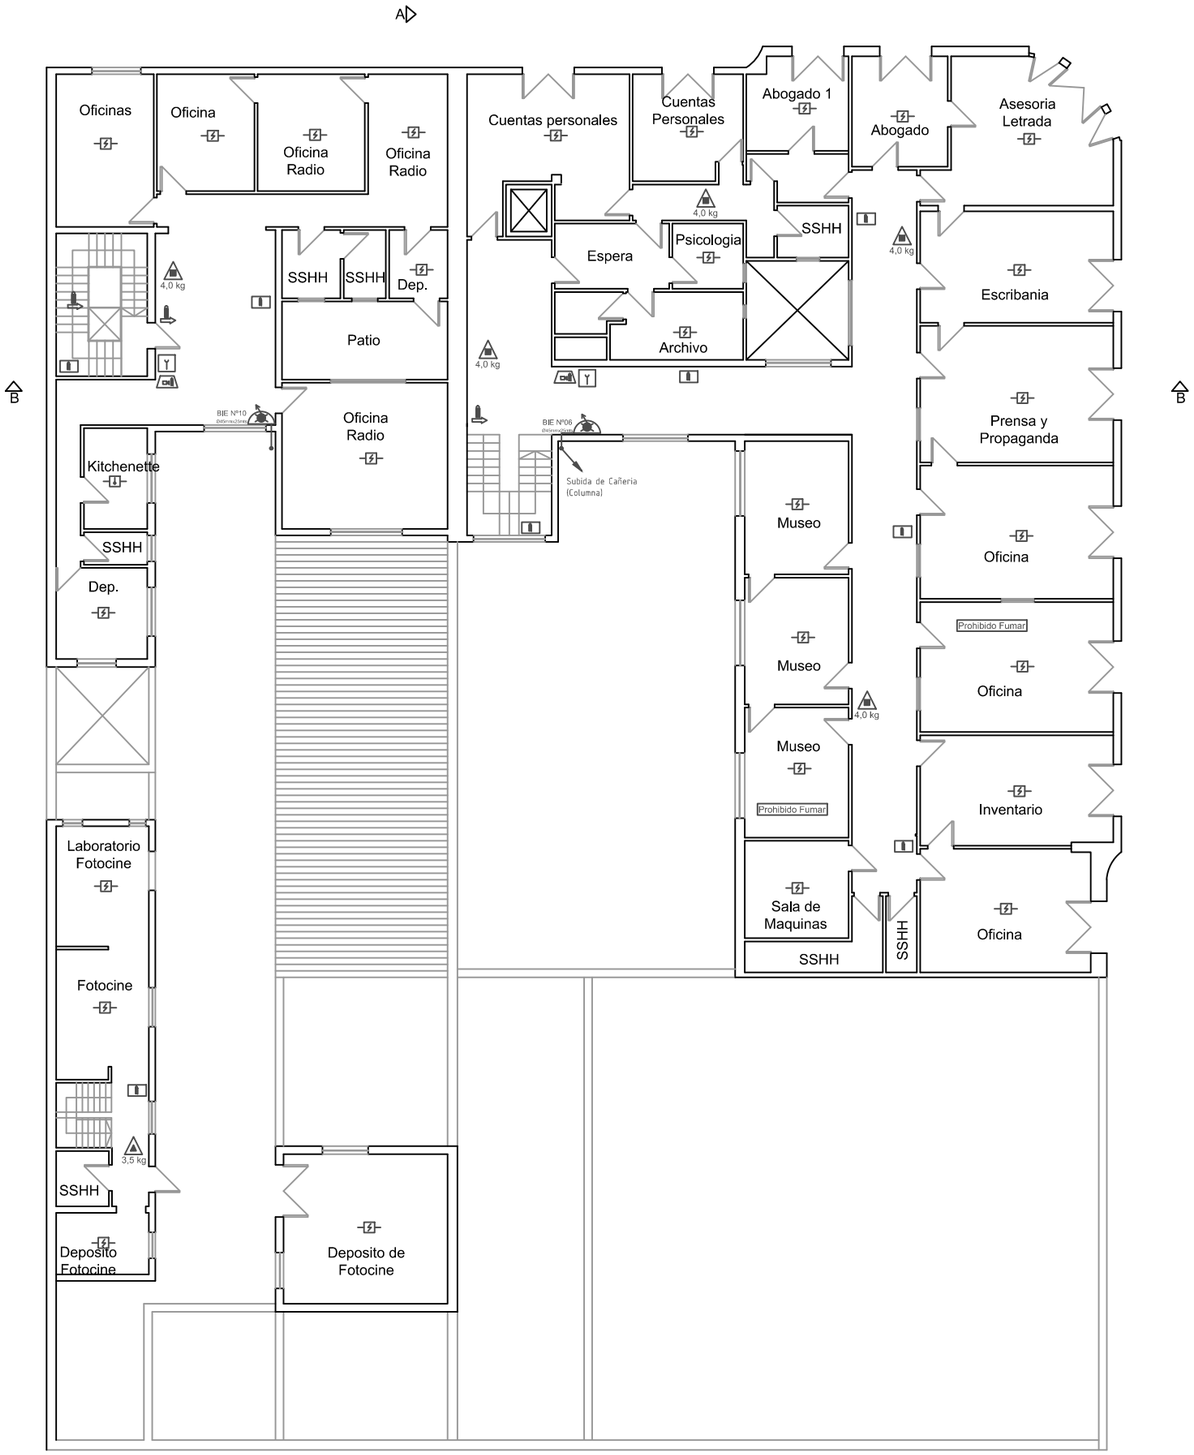

Planta Segundo Piso

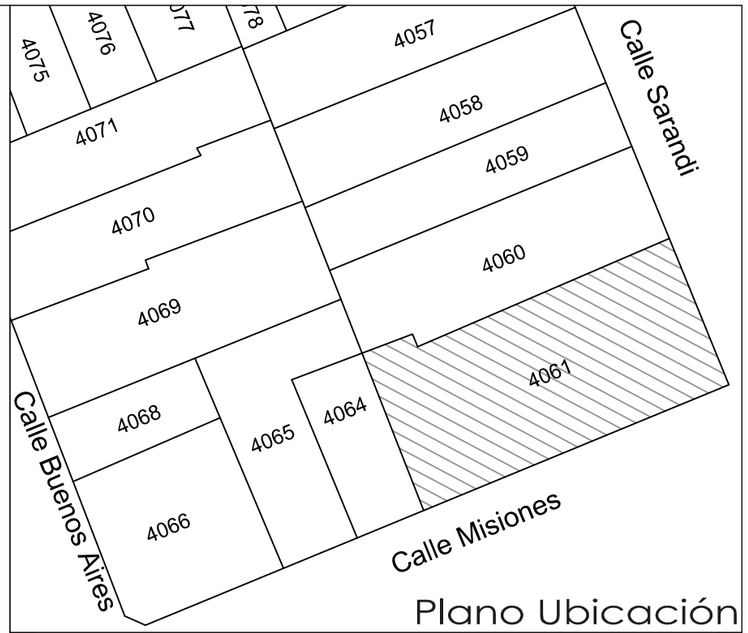

Plano Ubicación

Referencias

Polvo ABC		Boca de Incendio	
Dioxido de carbono (CO2)		Detector Humo	
Iluminacion de emergencia		Detector Térmico	
Cartel de salida luminiscente		Accionador manual (pulsador/julador)	
Reserva de incendio		Sirena con luz estrobo	
Equipo de bombeo		Central de incendio	

Concepto: Tramite de Habilitacion ante DNB

Lamina: Planta 2do Piso

Nº lamina: 04

Escala:

Fecha: Febrero/2013

Empresa: SODRE

Ubicación: Calle Sarandi Nº 430/450

Departamento: Montevideo

EXTINTORES Ingleses

Tecnico Certificador	Dibujante
Arq. Alejandro Scornajenghi	Guillermo Trindade