



Concepto: Tramite de Habilitacion ante DNB		
Lamina: <div style="text-align: center; font-size: 2em; font-weight: bold;">Esquema Isometrico</div>	N° lamina <div style="text-align: center; font-size: 3em; font-weight: bold;">10</div>	Escala:
		Fecha: Febrero/2013
Empresa: SODRE		
Ubicación: Calle Sarandi N° 430/450		
Departamento: Montevideo		



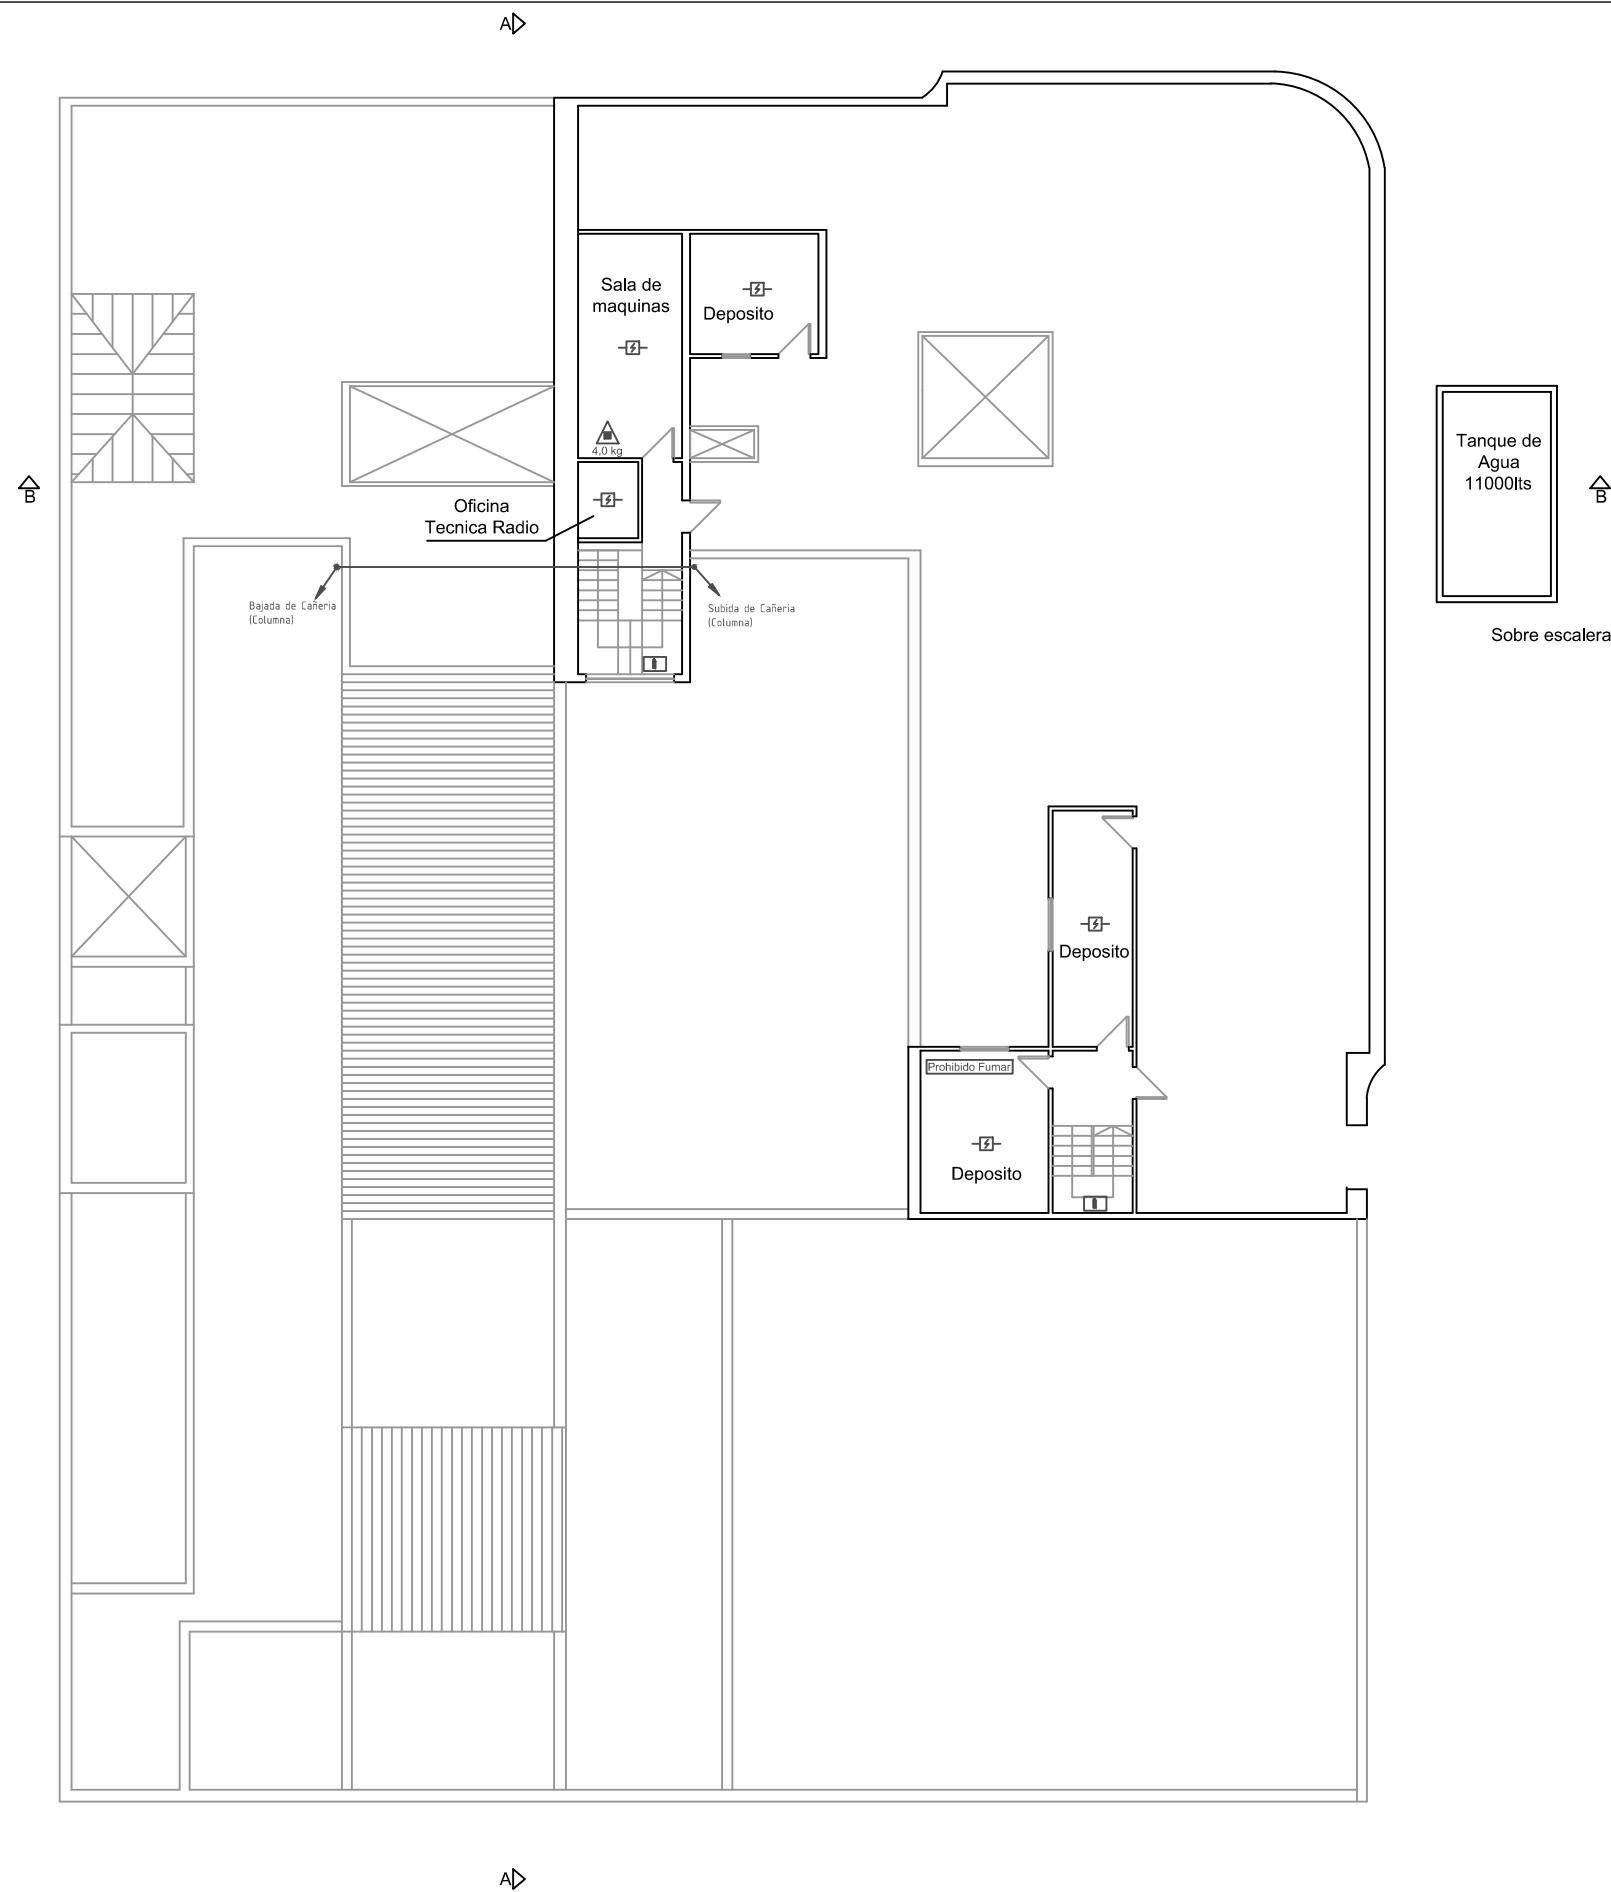


Planta Azotea

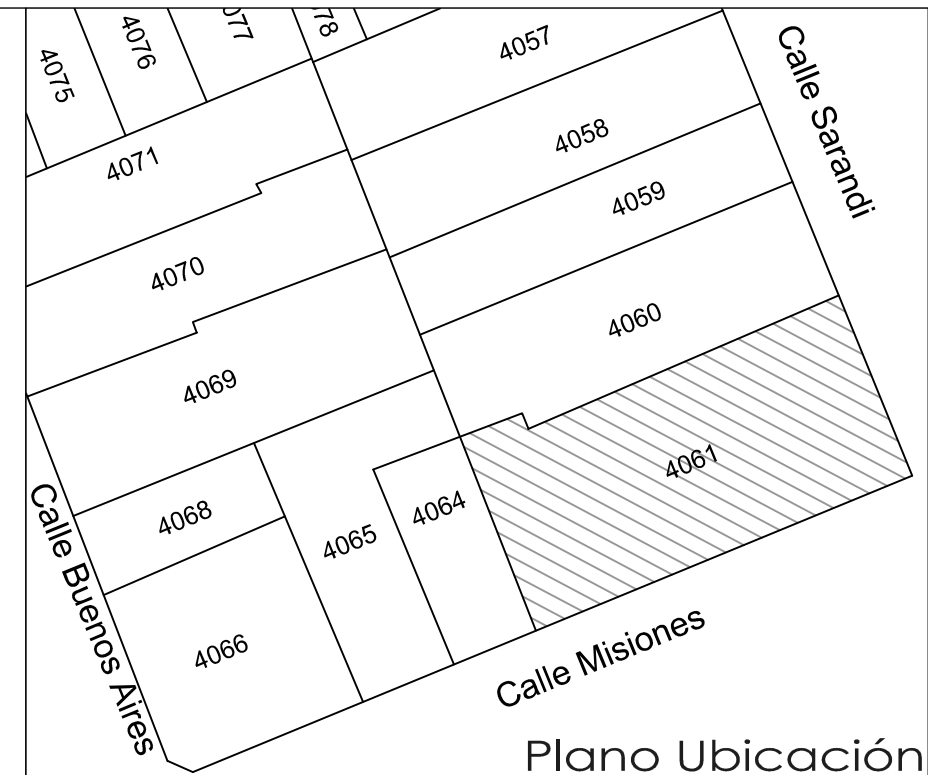


Plano Ubicación

Referencias			
Polvo ABC		Boca de Incendio	
Dioxido de carbono (CO2)		Detector Humo	
Iluminacion de emergencia		Detector Térmico	
Cartel de salida luminiscente		Accionador manual (pulsador/julador)	
Reserva de incendio		Sirena con luz estrobo	
Equipo de bombeo		Central de incendio	



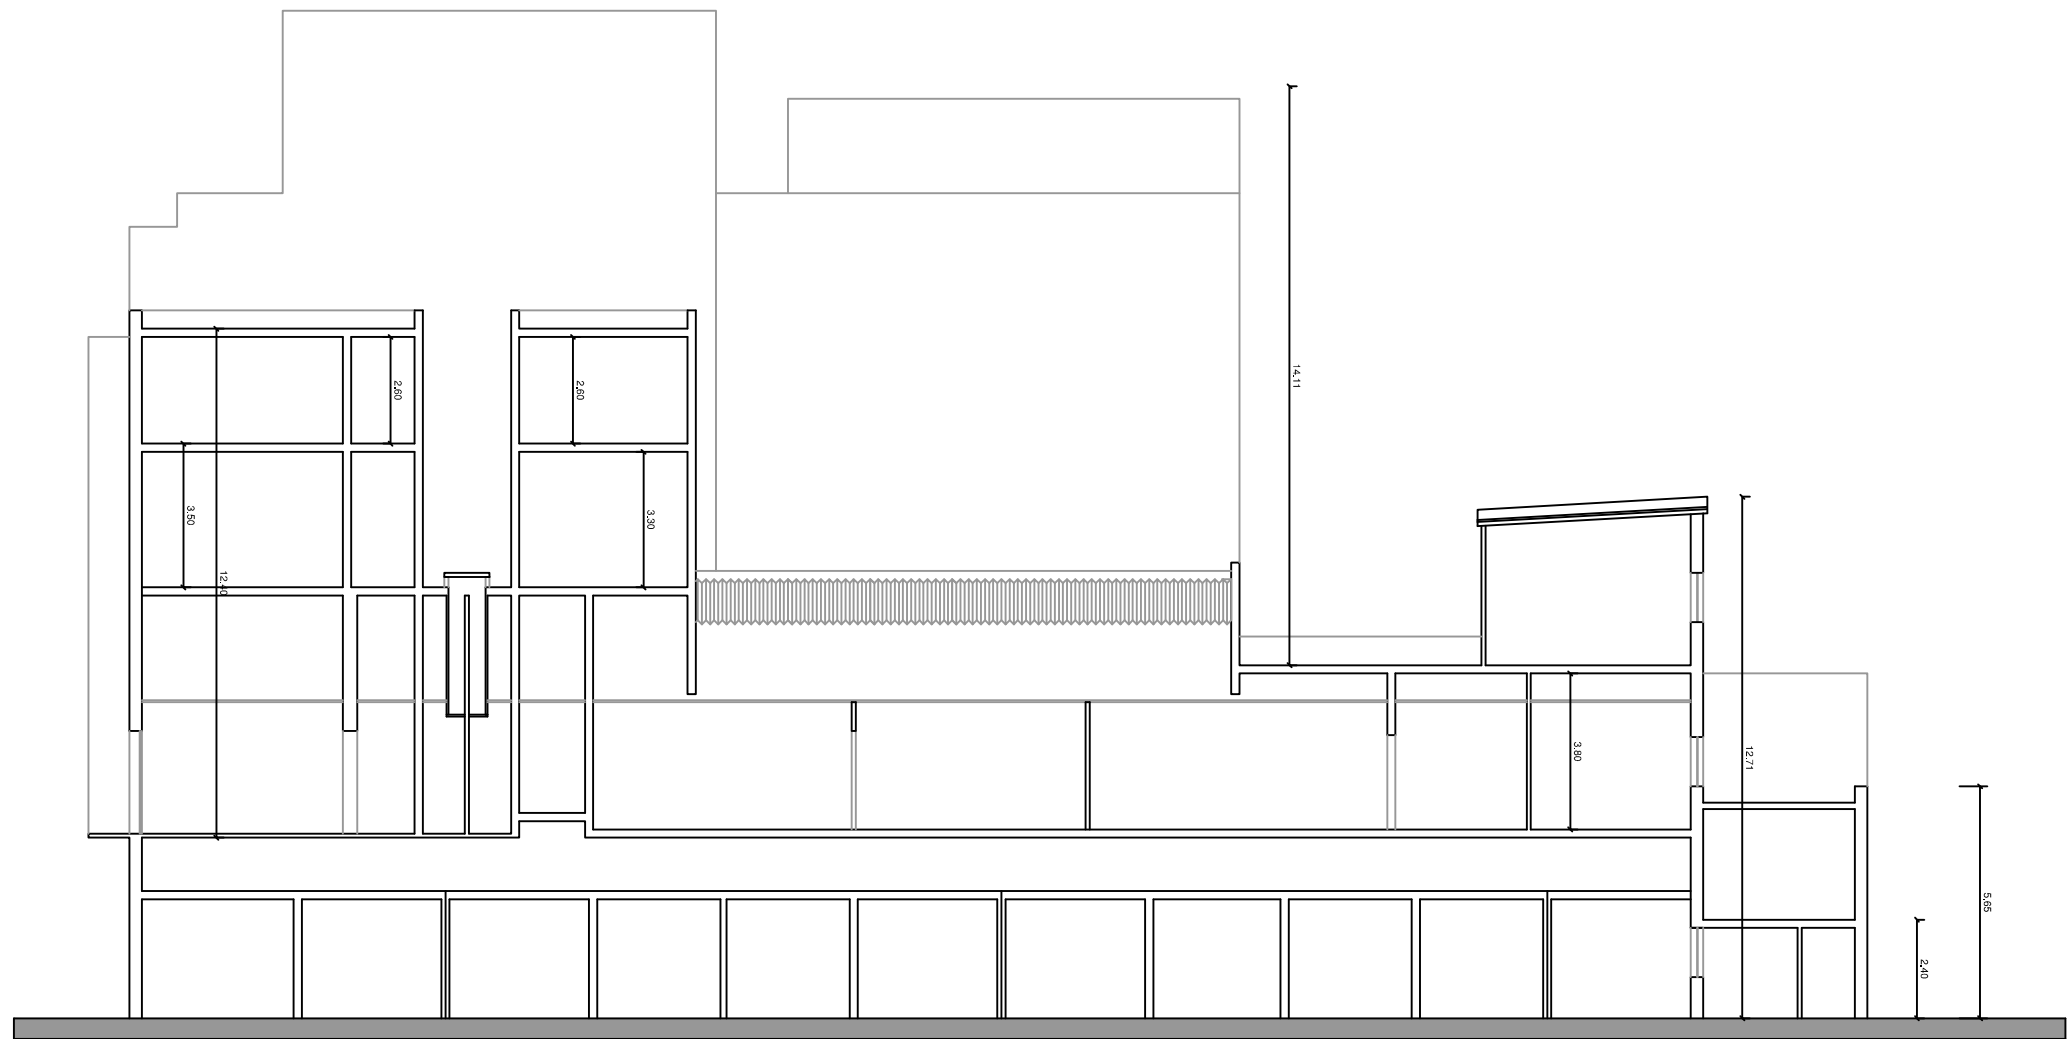



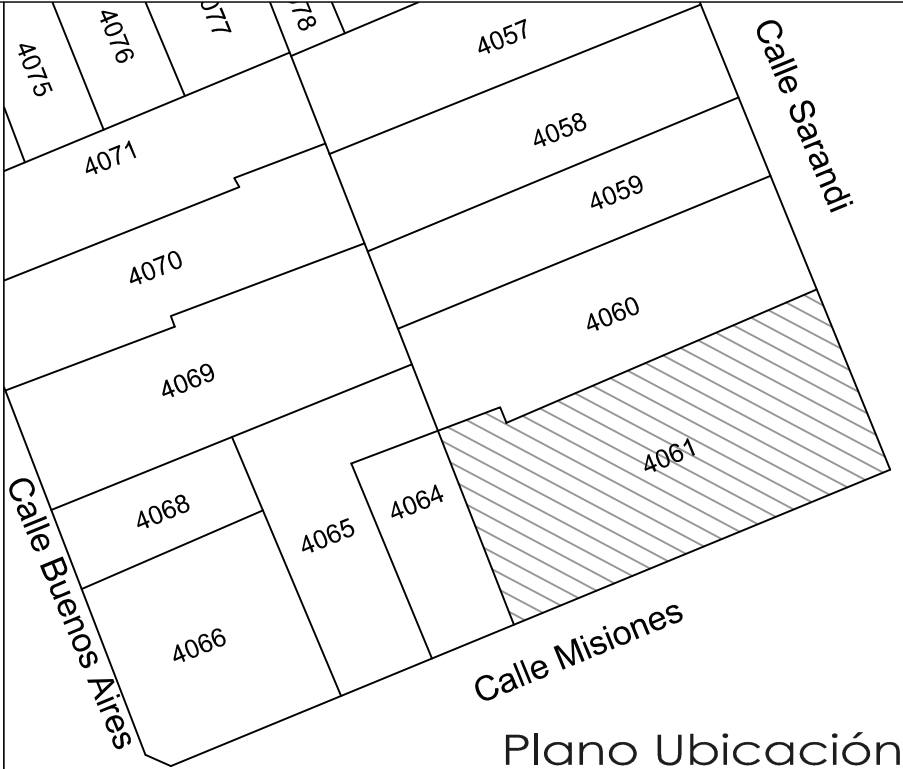






Concepto: Tramite de Habilitacion ante DNB			
Lamina:		Nº lamina	Escala:
Planta Azotea		07	Fecha: Febrero/2013
Empresa:		SODRE	
Ubicación:		Calle Sarandi Nº 430/450	
Departamento:		Montevideo	
<div><div>EXTINTORES</div><div>Ingleses</div></div>			
Tecnico Certificador		Dibujante	
Arq. Alejandro Scornajenghi		Guillermo Trindade	




Corte AA




Plano Ubicación

Referencias			
Polvo ABC		Boca de Incendio	
Dioxido de carbono (CO2)		Detector Humo	
Iluminacion de emergencia		Detector Térmico	
Cartel de salida luminiscente		Accionador manual (pulsador/julador)	
Reserva de incendio		Sirena con luz estrobo	
Equipo de bombeo		Central de incendio	
Concepto: Tramite de Habilitacion ante DNB			
Lamina: Corte AA		Nº lamina 08	Escala: Fecha: Febrero/2013
Empresa: SODRE			
Ubicación: Calle Sarandí N° 430/450			
Departamento: Montevideo			
			
Tecnico Certificador		Dibujante	
Arq. Alejandro Scornajenghi		Guillermo Trindade	

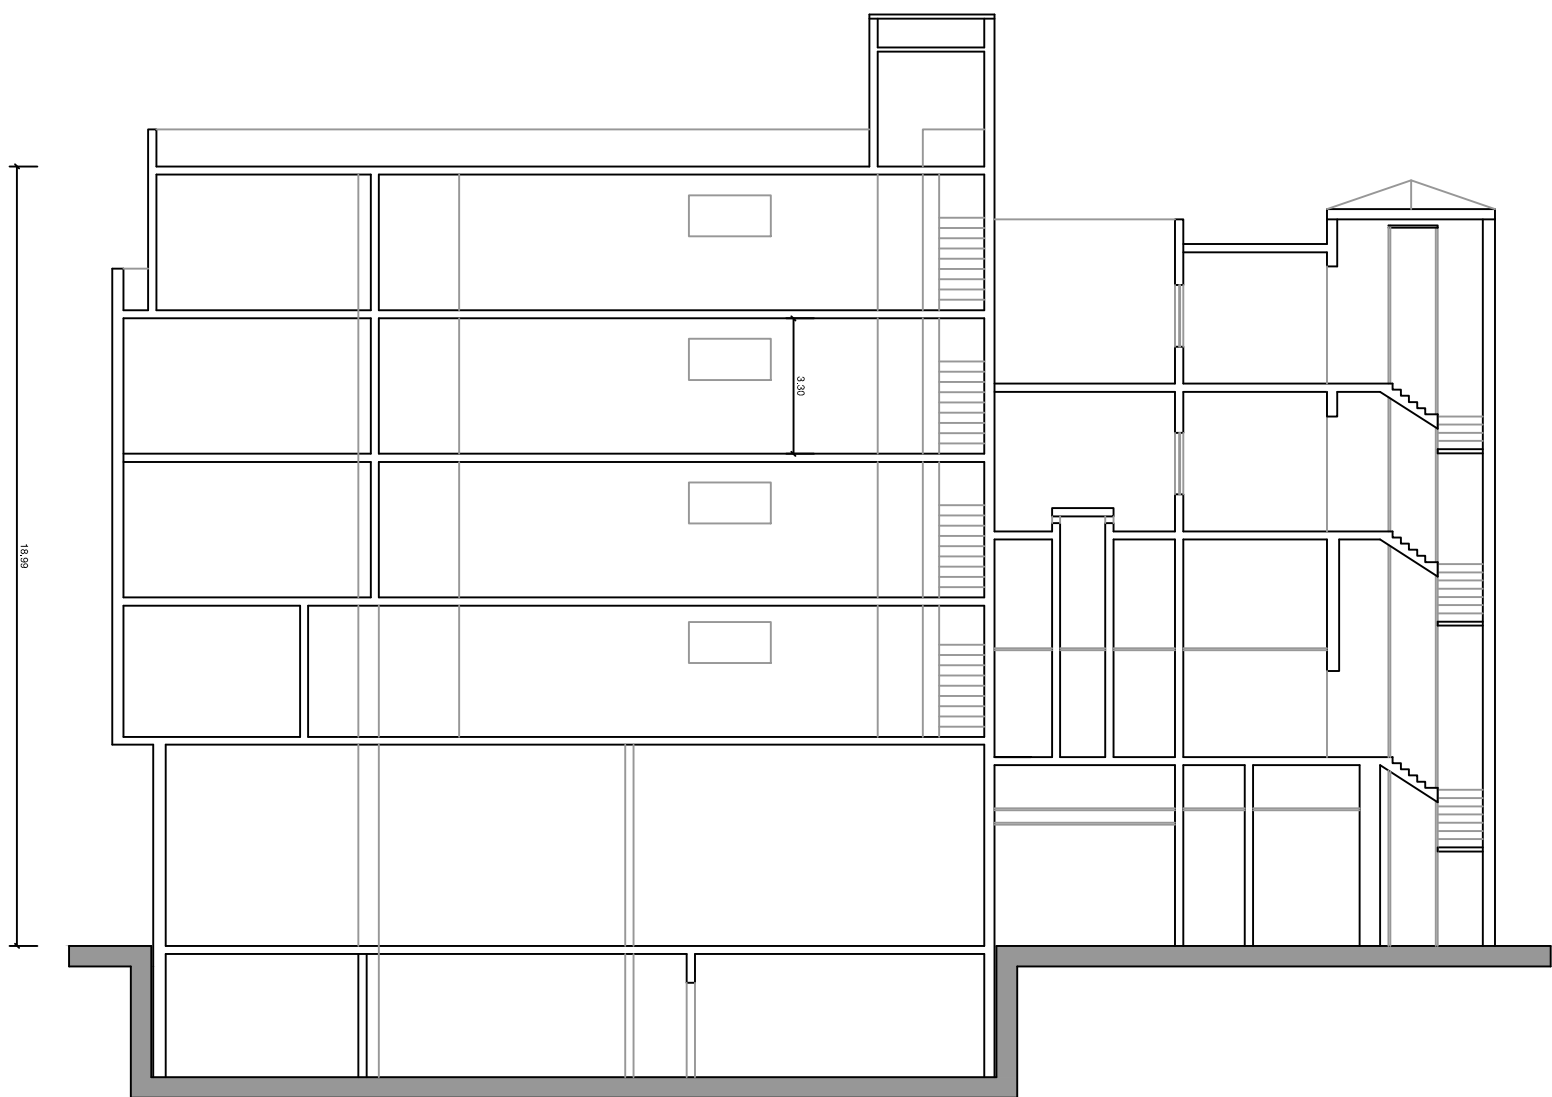


Corte BB

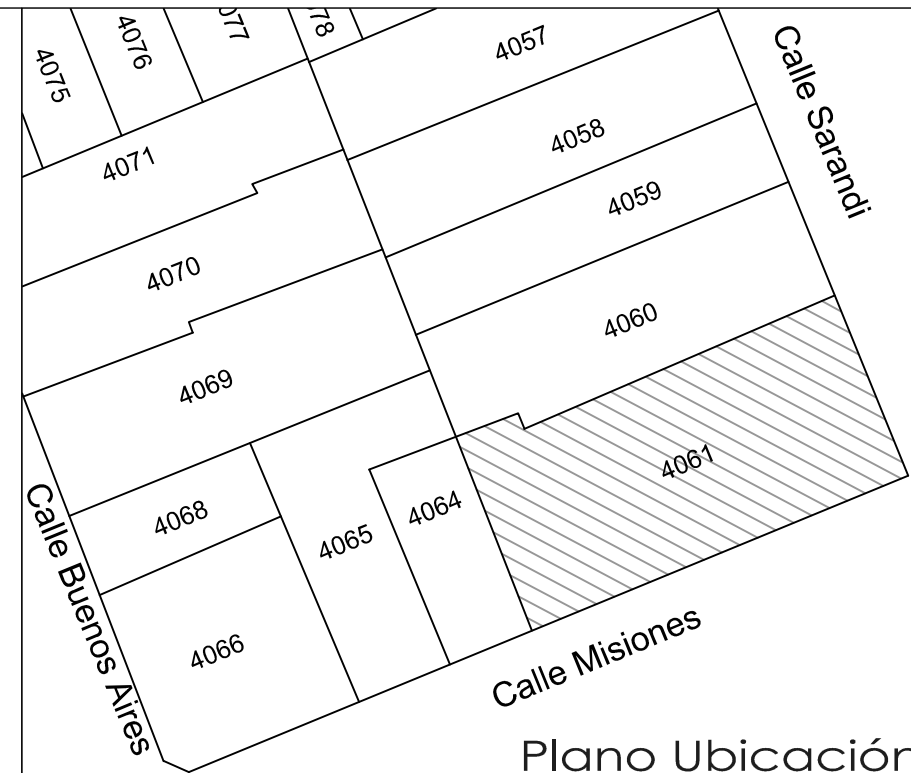


Plano Ubicación

Referencias			
Polvo ABC		Boca de Incendio	
Dioxido de carbono (CO2)		Detector Humo	
Iluminacion de emergencia		Detector Térmico	
Cartel de salida luminiscente		Accionador manual (pulsador/julador)	
Reserva de incendio		Sirena con luz estrobo	
Equipo de bombeo		Central de incendio	

Concepto: Tramite de Habilitacion ante DNB		
Lamina:	Nº lamina	Escala:
Corte BB	09	Fecha: Febrero/2013
Empresa:	SODRE	
Ubicación:	Calle Sarandí Nº 430/450	
Departamento:	Montevideo	
Tecnico Certificador	Dibujante	
Arq. Alejandro Scornajenghi	Guillermo Trindade	

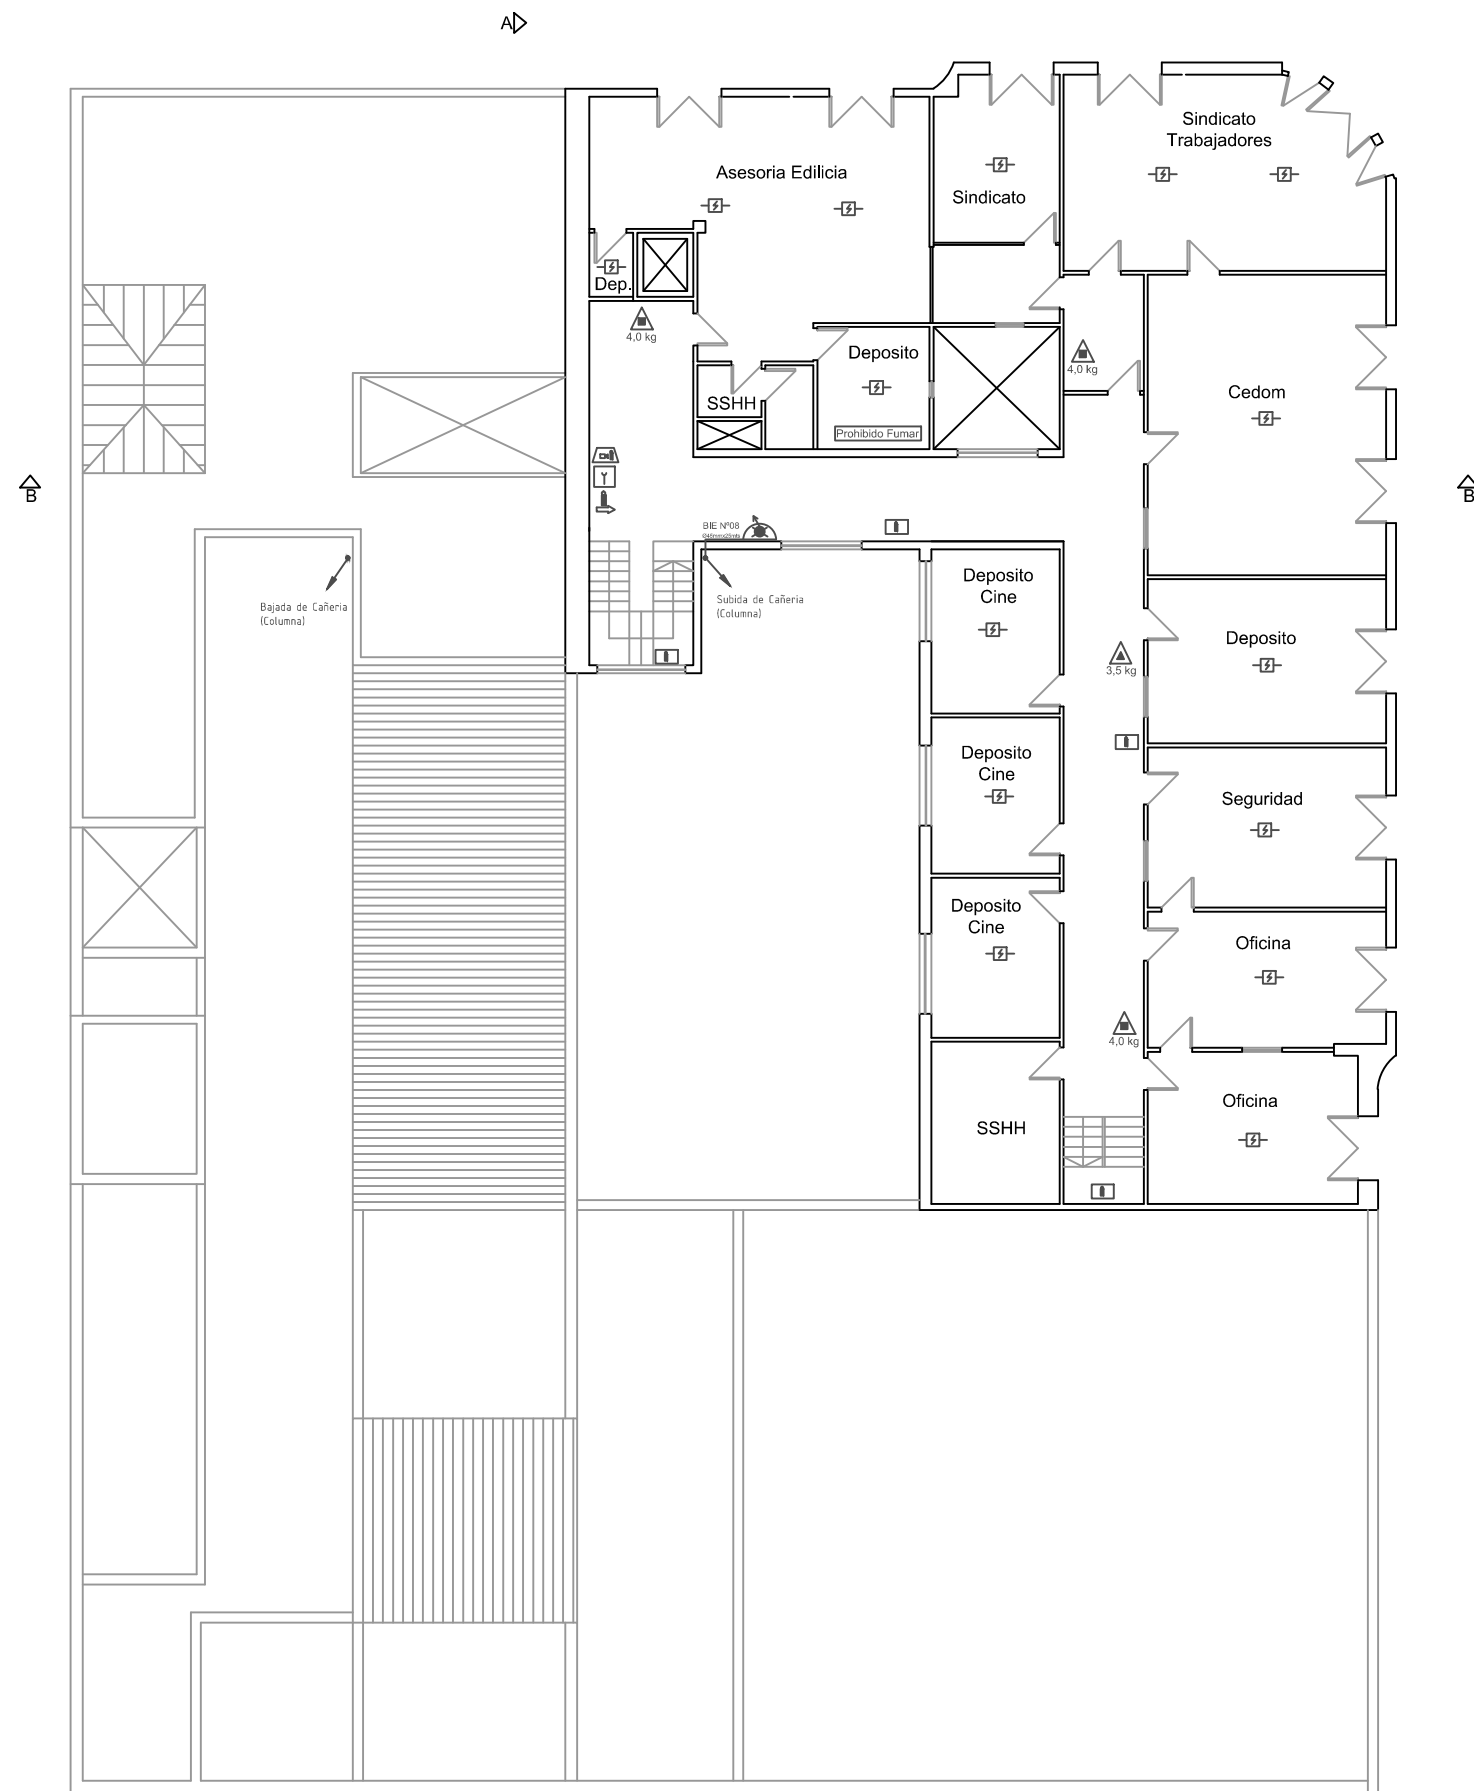


Planta Cuarto Piso

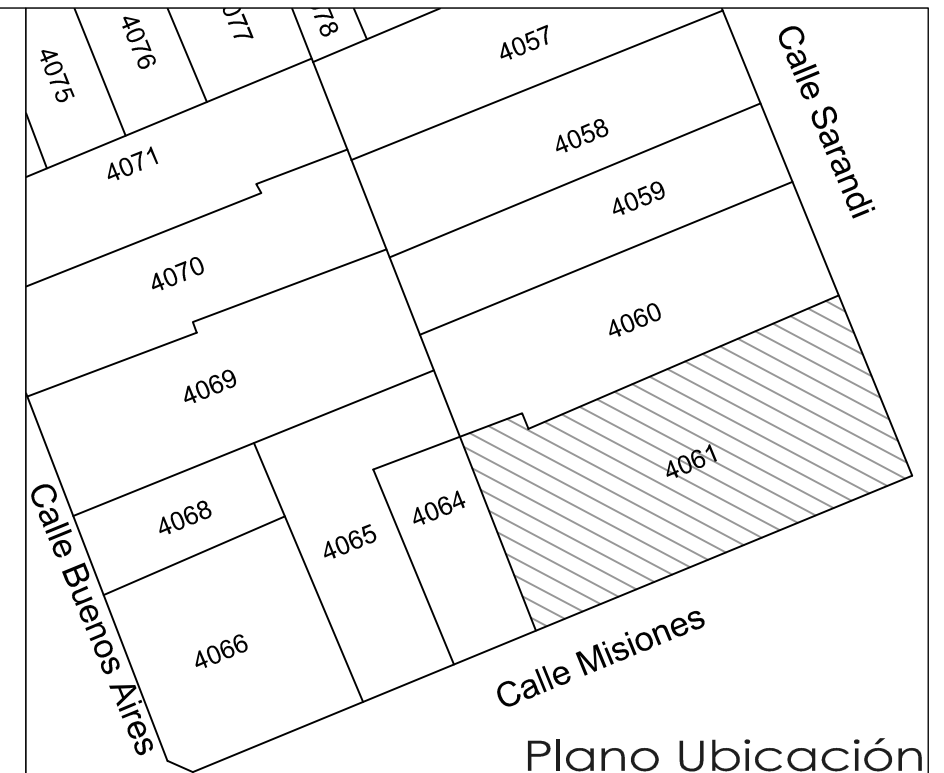


Plano Ubicación

Referencias			
Polvo ABC		Boca de Incendio	
Dioxido de carbono (CO2)		Detector Humo	
Iluminacion de emergencia		Detector Térmico	
Cartel de salida luminiscente		Accionador manual (pulsador/julador)	
Reserva de incendio		Sirena con luz estrobo	
Equipo de bombeo		Central de incendio	

Concepto: Tramite de Habilitacion ante DNB		
Lamina:	Nº lamina	Escala:
Planta 4to Piso	06	Fecha: Febrero/2013
Empresa:	SODRE	
Ubicación:	Calle Sarandí Nº 430/450	
Departamento:	Montevideo	
Tecnico Certificador	Dibujante	
Arq. Alejandro Scornajenghi	Guillermo Trindade	

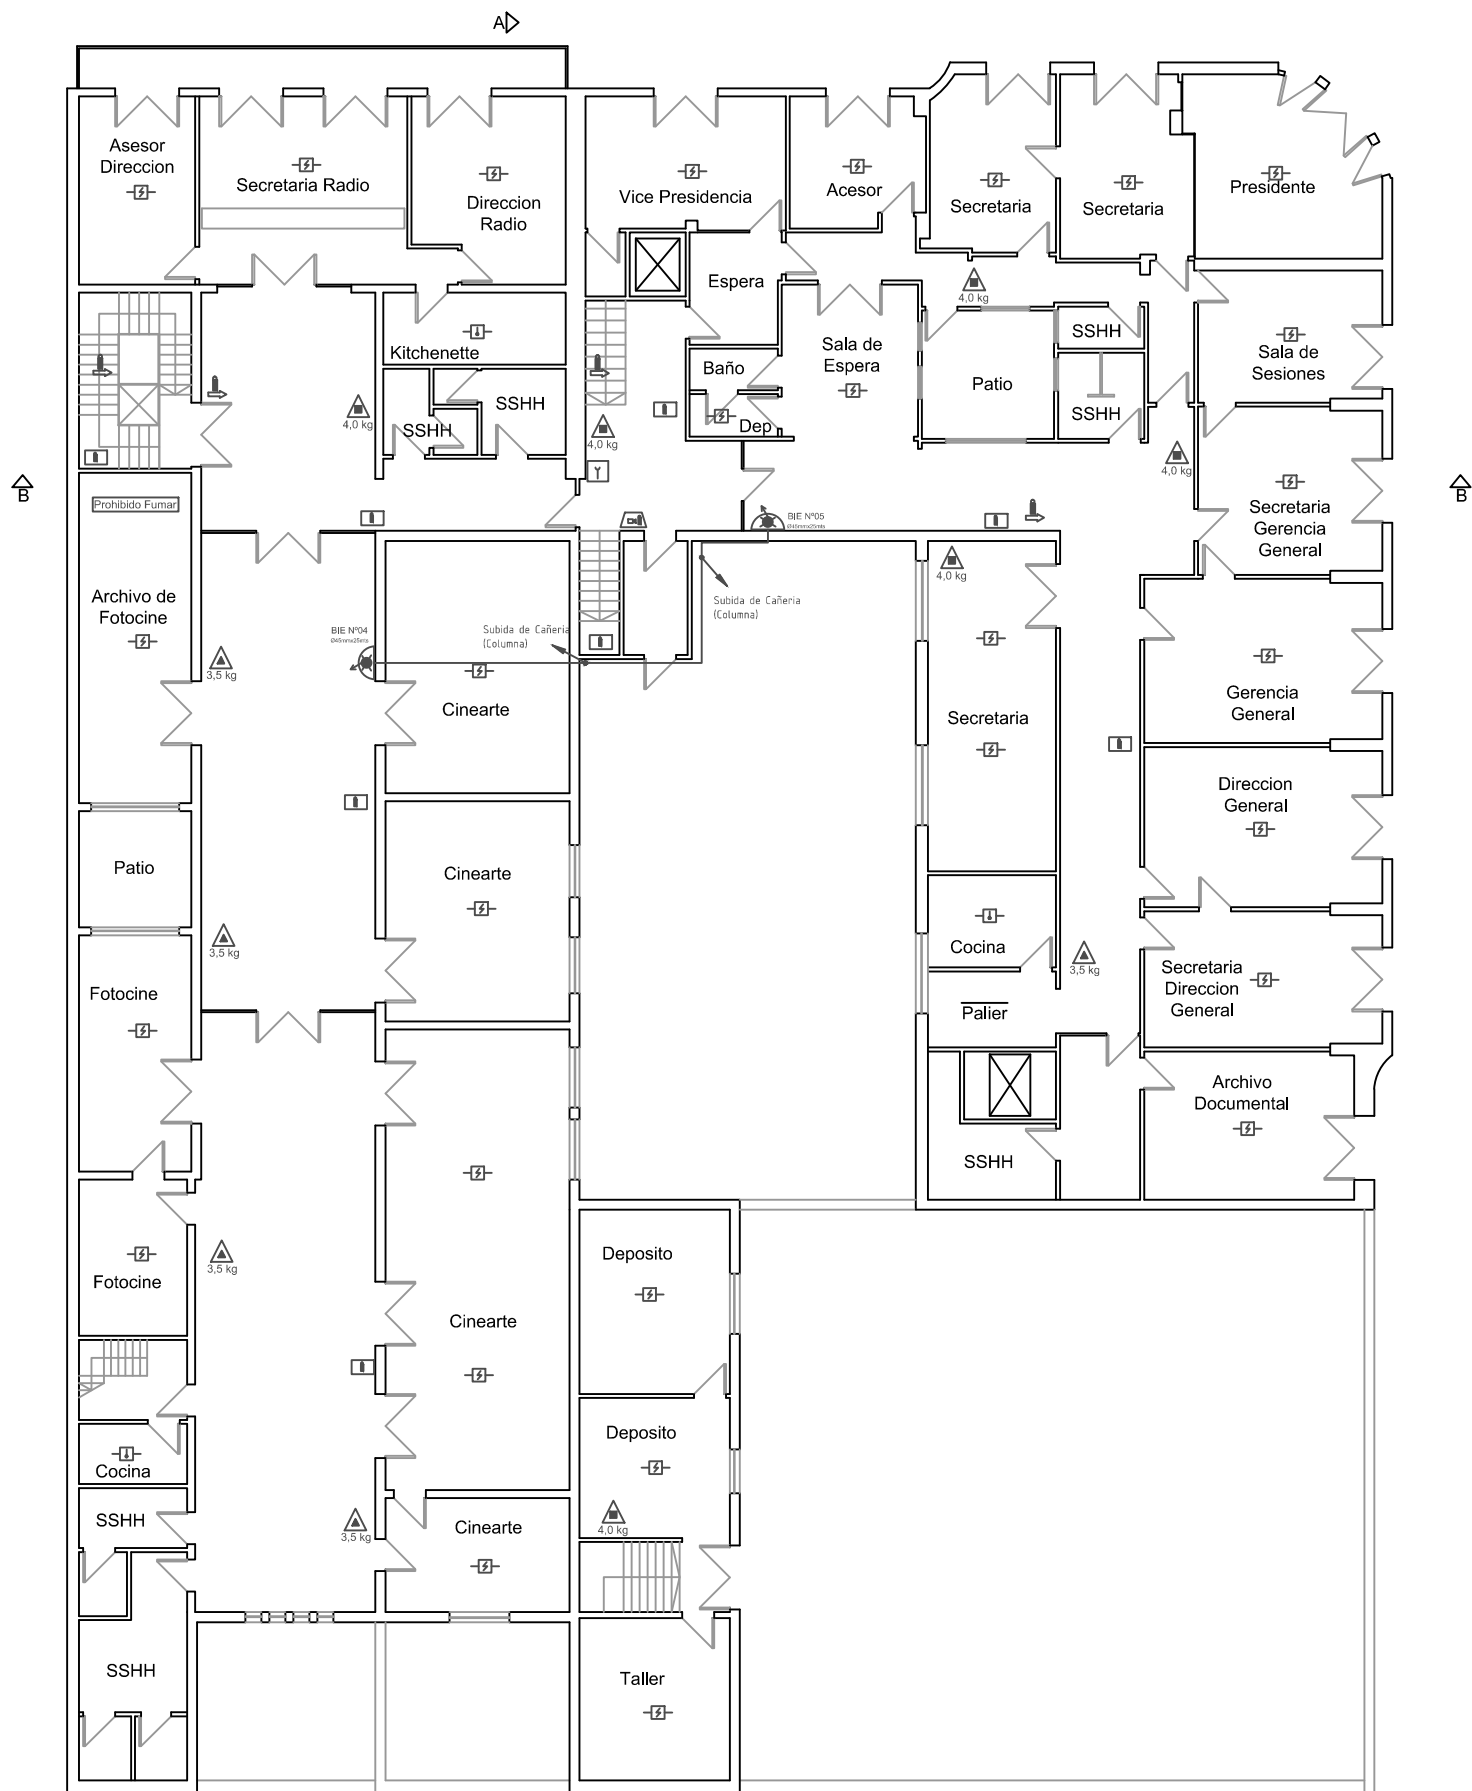



Planta Primer Piso

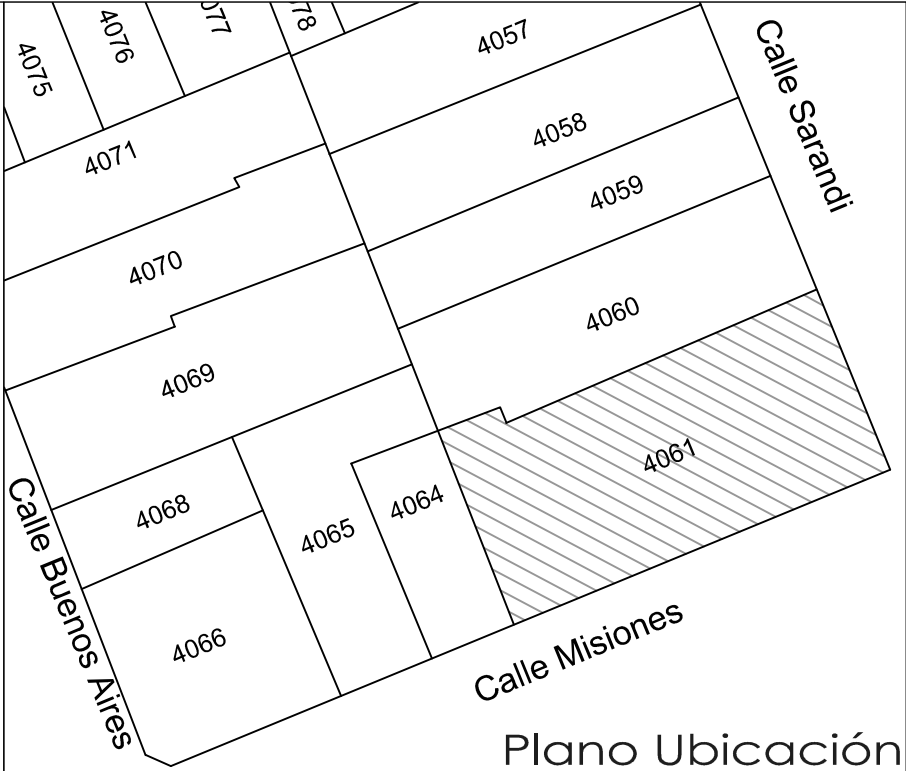




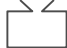


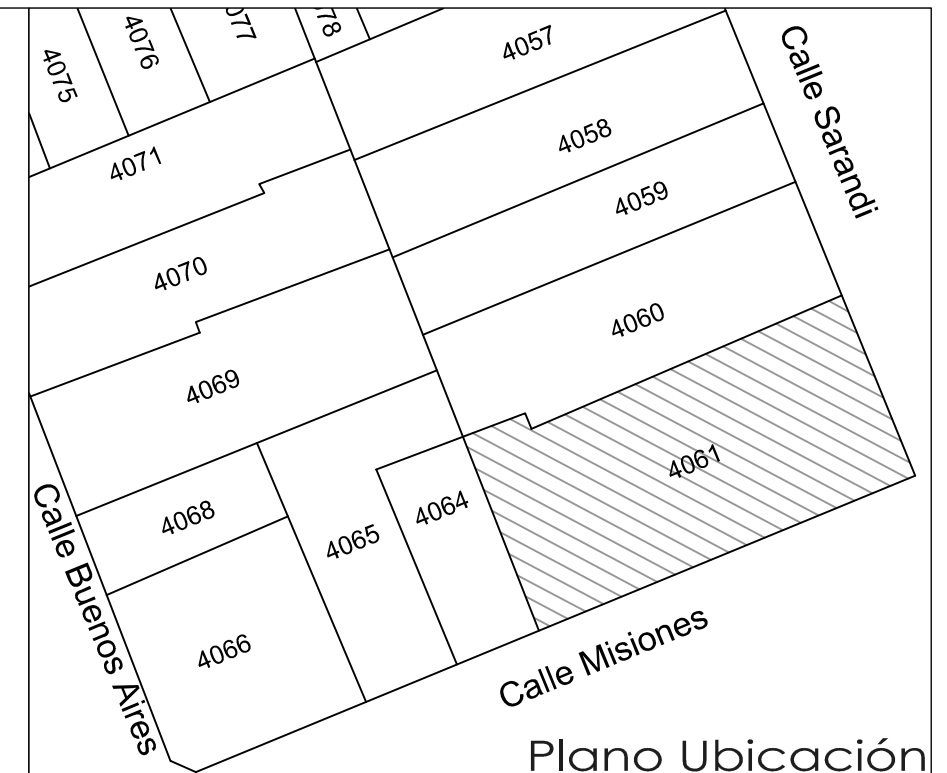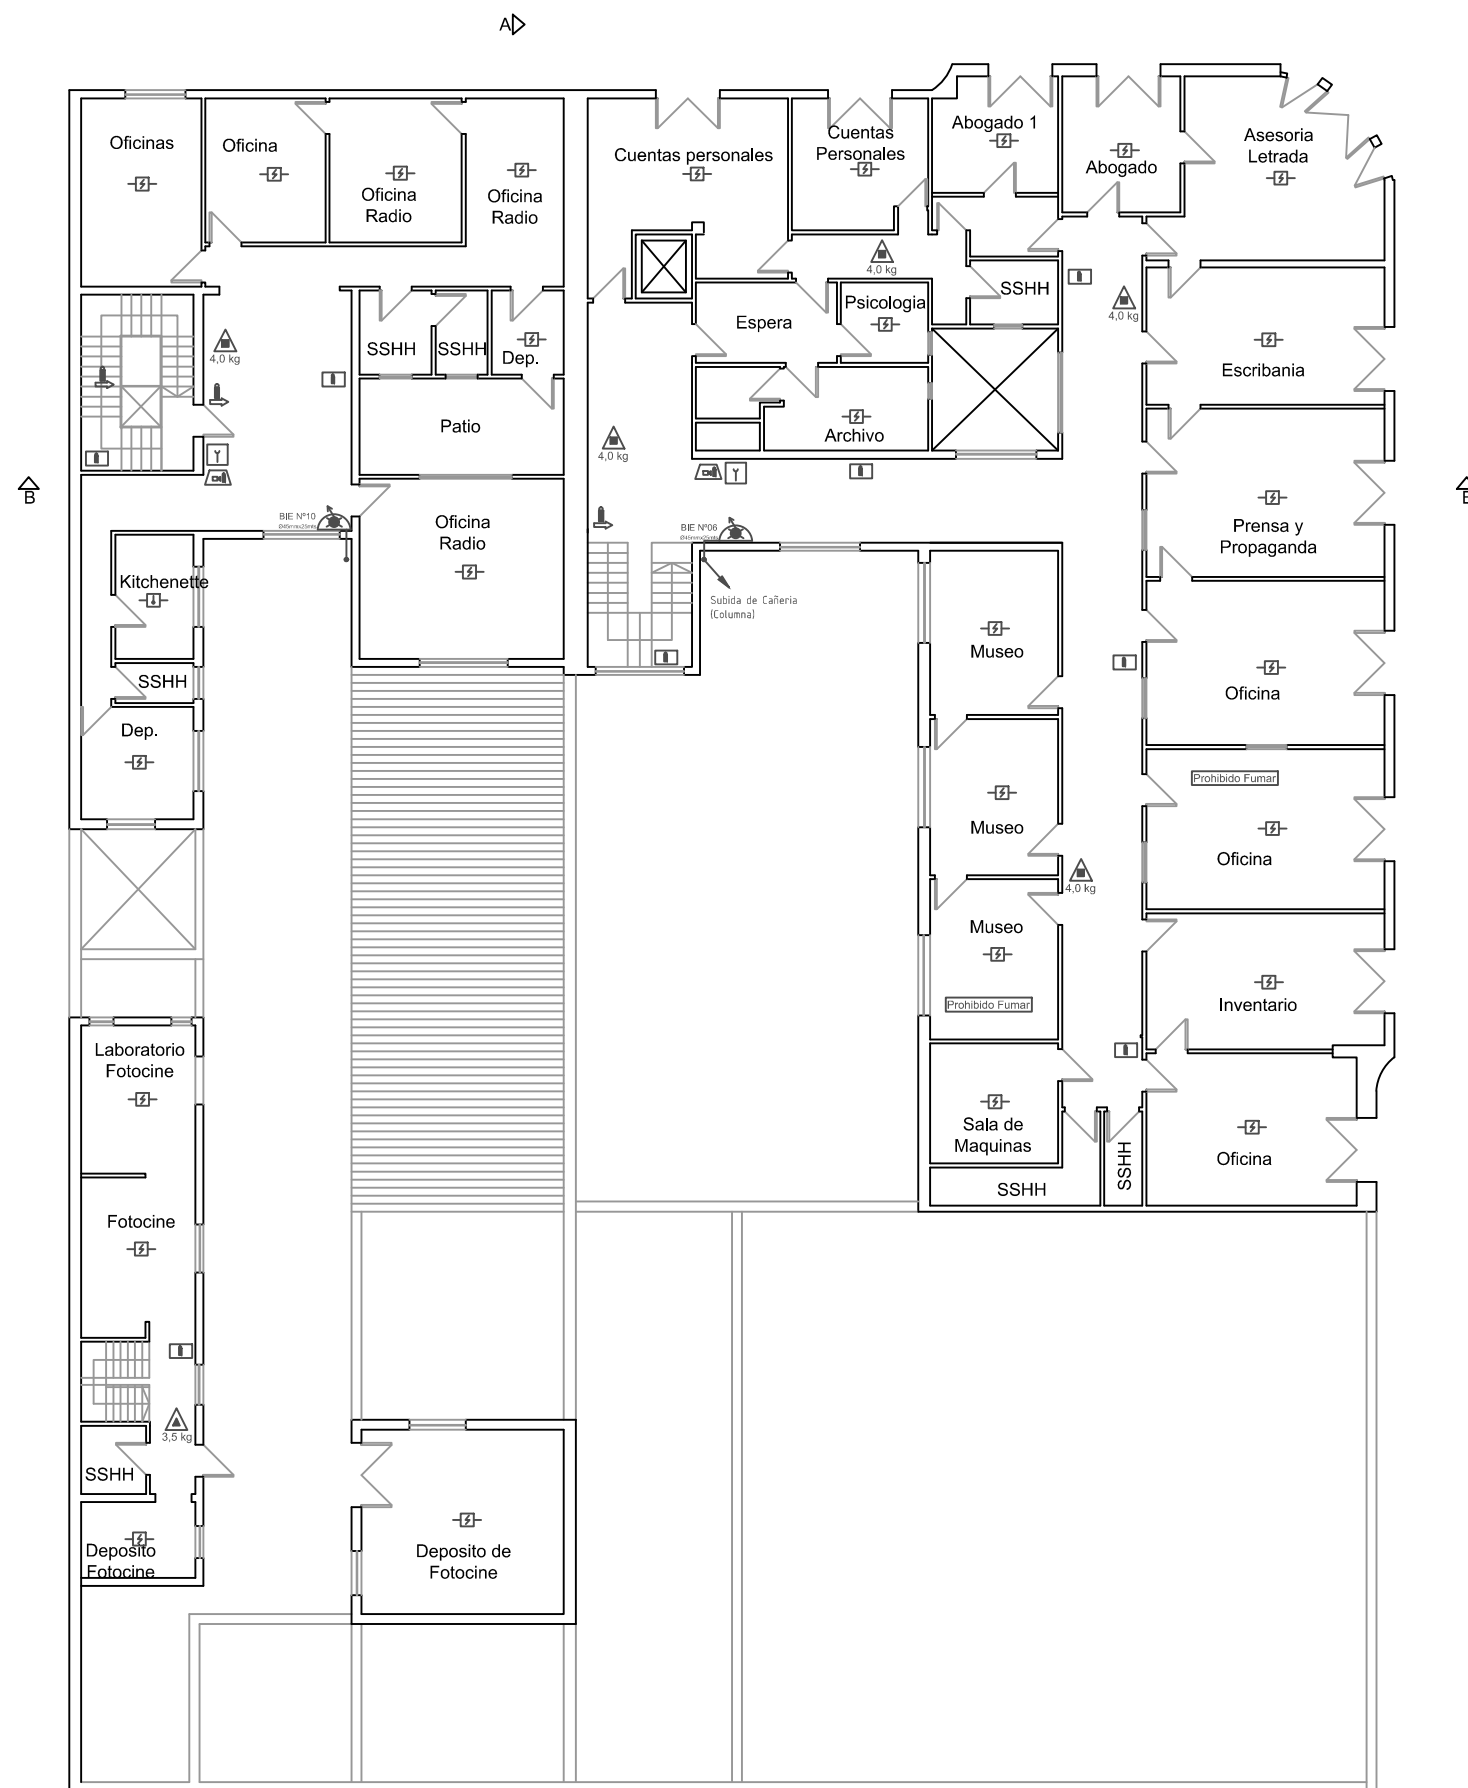


Plano Ubicación


Referencias			
Polvo ABC		Boca de Incendio	
Dioxido de carbono (CO2)		Detector Humo	
Iluminacion de emergencia		Detector Térmico	
Cartel de salida luminiscente		Accionador manual (pulsador/julador)	
Reserva de incendio		Sirena con luz estrobo	
Equipo de bombeo		Central de incendio	

Concepto: Tramite de Habilitacion ante DNB		
Lamina: Planta 1er Piso	Nº lamina: 03	Escala:
		Fecha: Febrero/2013
Empresa:	SODRE	
Ubicación:	Calle Sarandí Nº 430/450	
Departamento:	Montevideo	
Tecnico Certificador	Dibujante	
Arq. Alejandro Scornajenghi	Guillermo Trindade	




Referencias			
Polvo ABC		Boca de Incendio	
Dioxido de carbono (CO2)		Detector Humo	
Iluminacion de emergencia		Detector Térmico	
Cartel de salida luminiscente		Accionador manual (pulsador/julador)	
Reserva de incendio		Sirena con luz estrobo	
Equipo de bombeo		Central de incendio	

Concepto: Tramite de Habilitacion ante DNB	
Lamina: <div>Planta 2do Piso</div>	N° lamina <div>04</div>
Escala: <div>Fecha: Febrero/2013</div>	
Empresa:	SODRE
Ubicación:	Calle Sarandi N° 430/450
Departamento:	Montevideo
	
Tecnico Certificador	Dibujante
Arq. Alejandro Scornajenghi	Guillermo Trindade

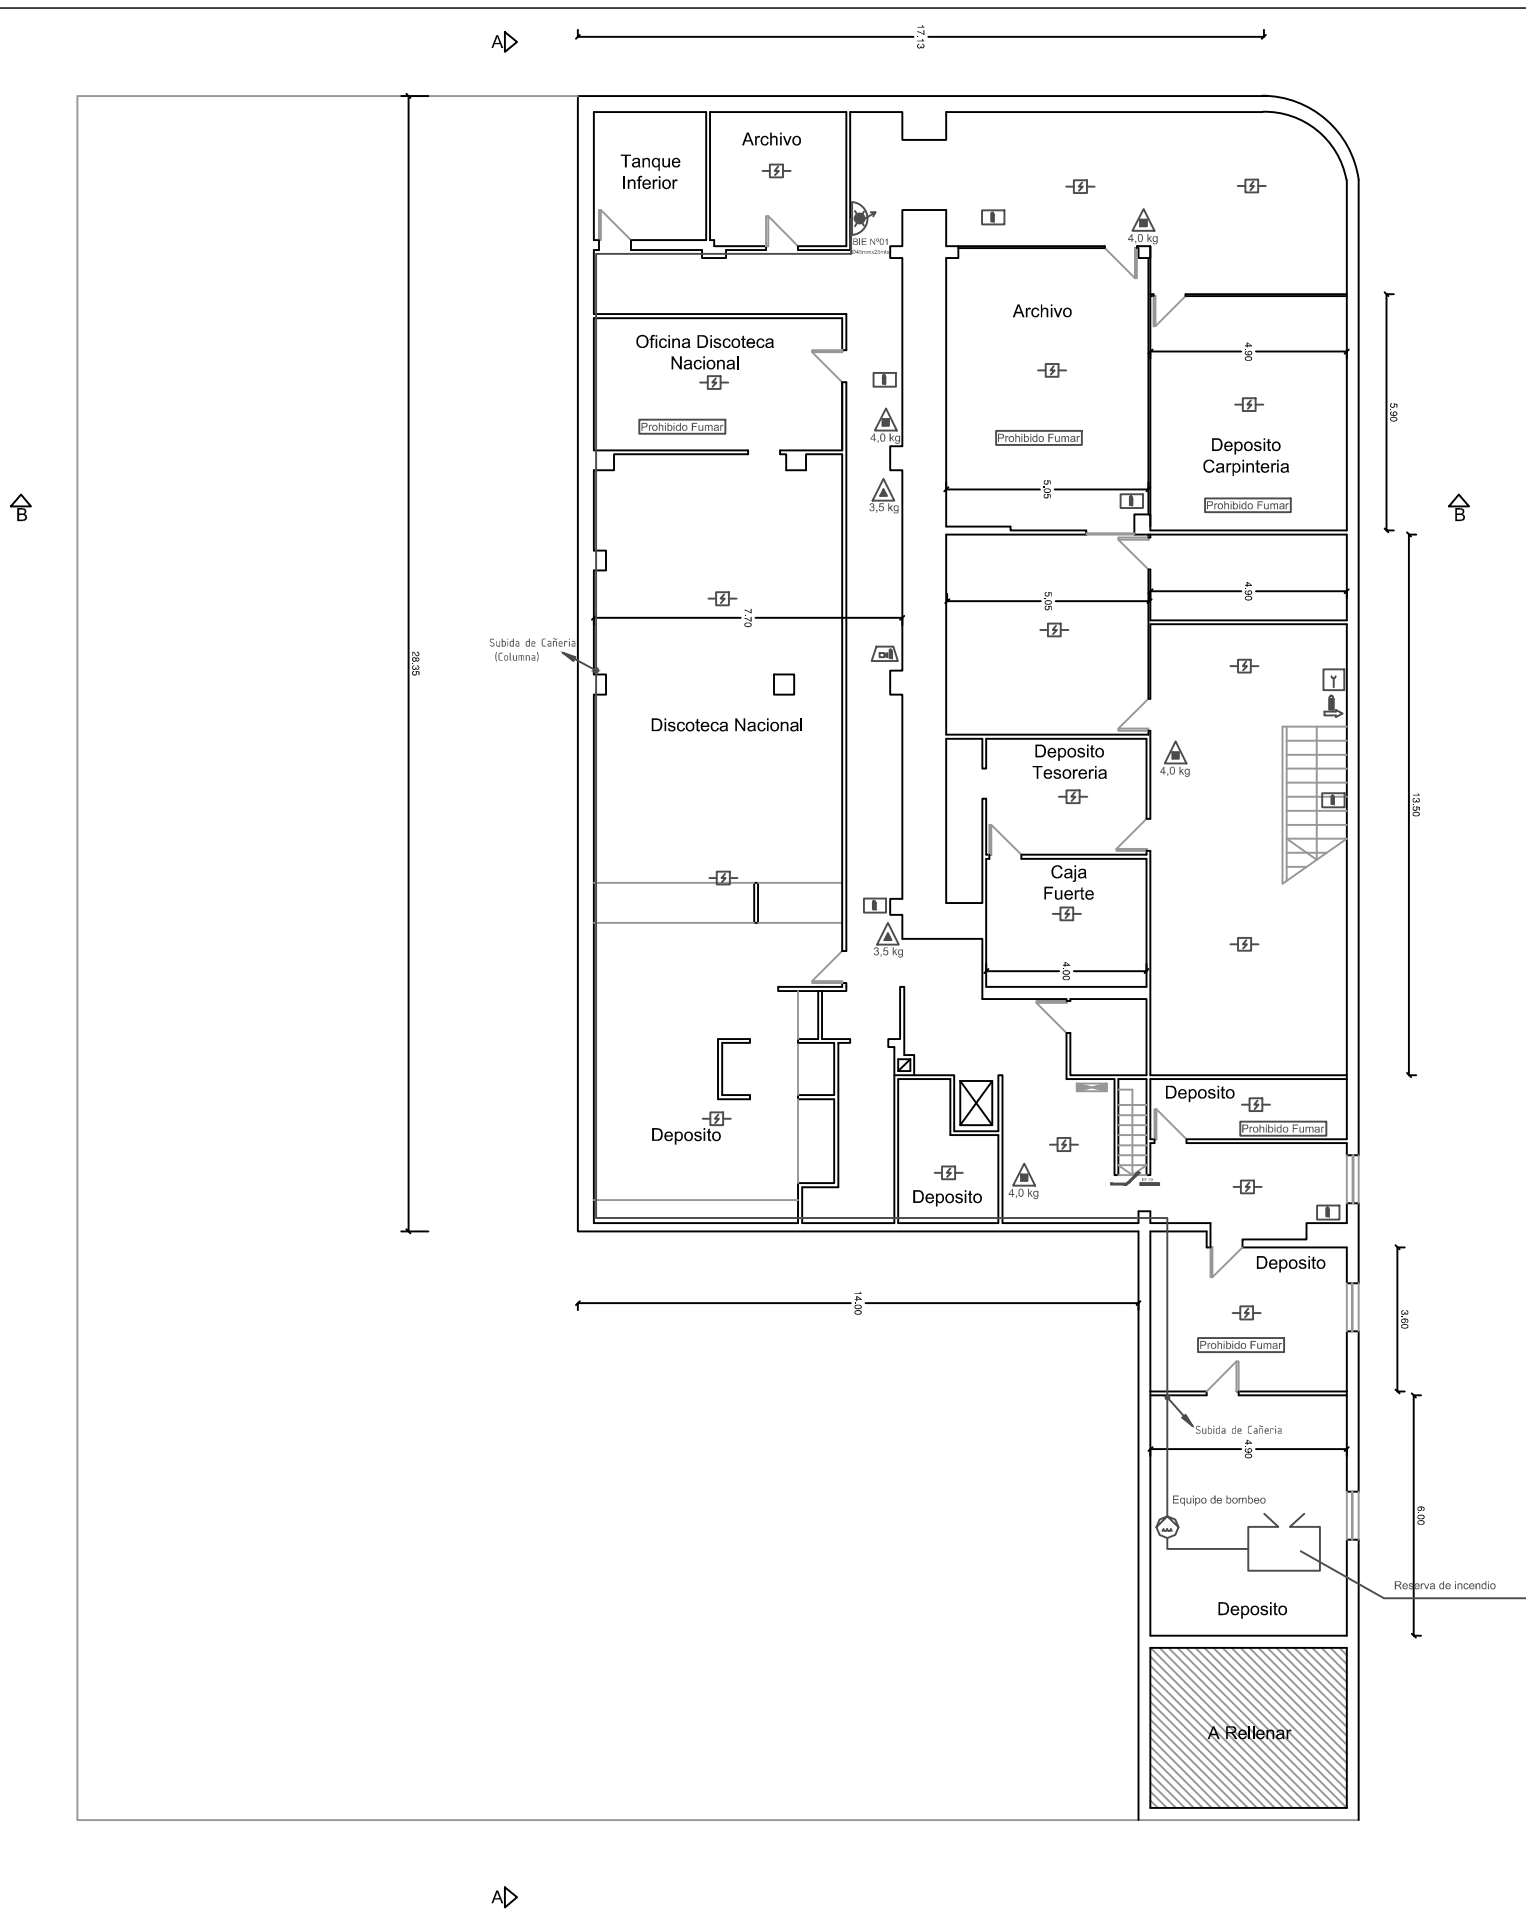


Planta Subsuelo

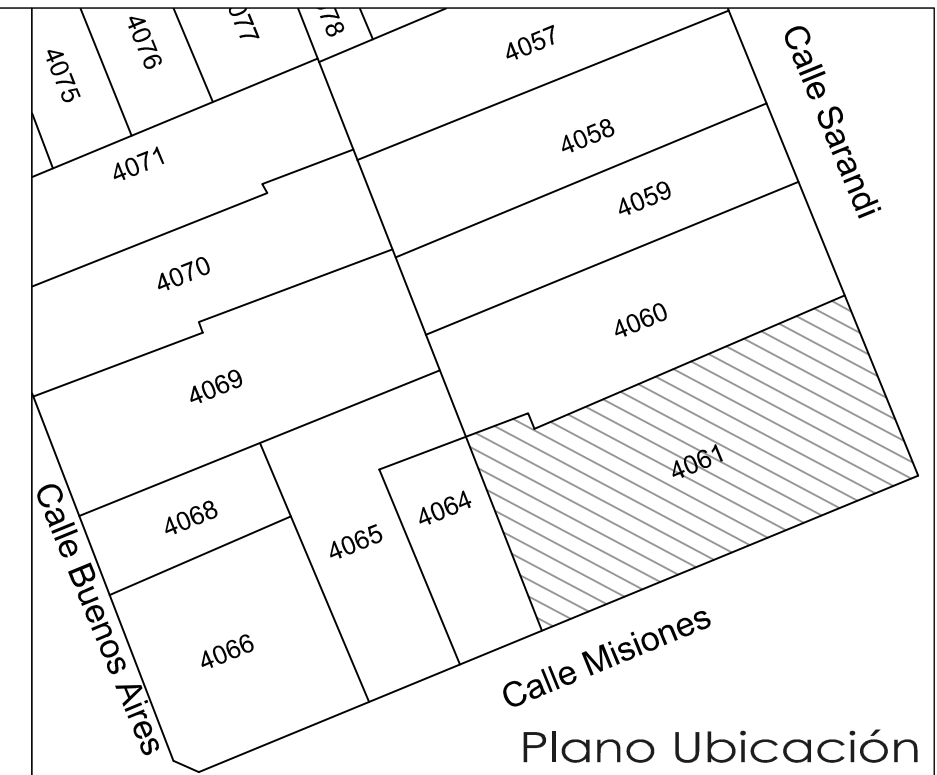


Plano Ubicación

Referencias			
Polvo ABC		Boca de Incendio	
Dioxido de carbono (CO2)		Detector Humo	
Iluminacion de emergencia		Detector Térmico	
Cartel de salida luminiscente		Accionador manual (pulsador/julador)	
Reserva de incendio		Sirena con luz estrobo	
Equipo de bombeo		Central de incendio	



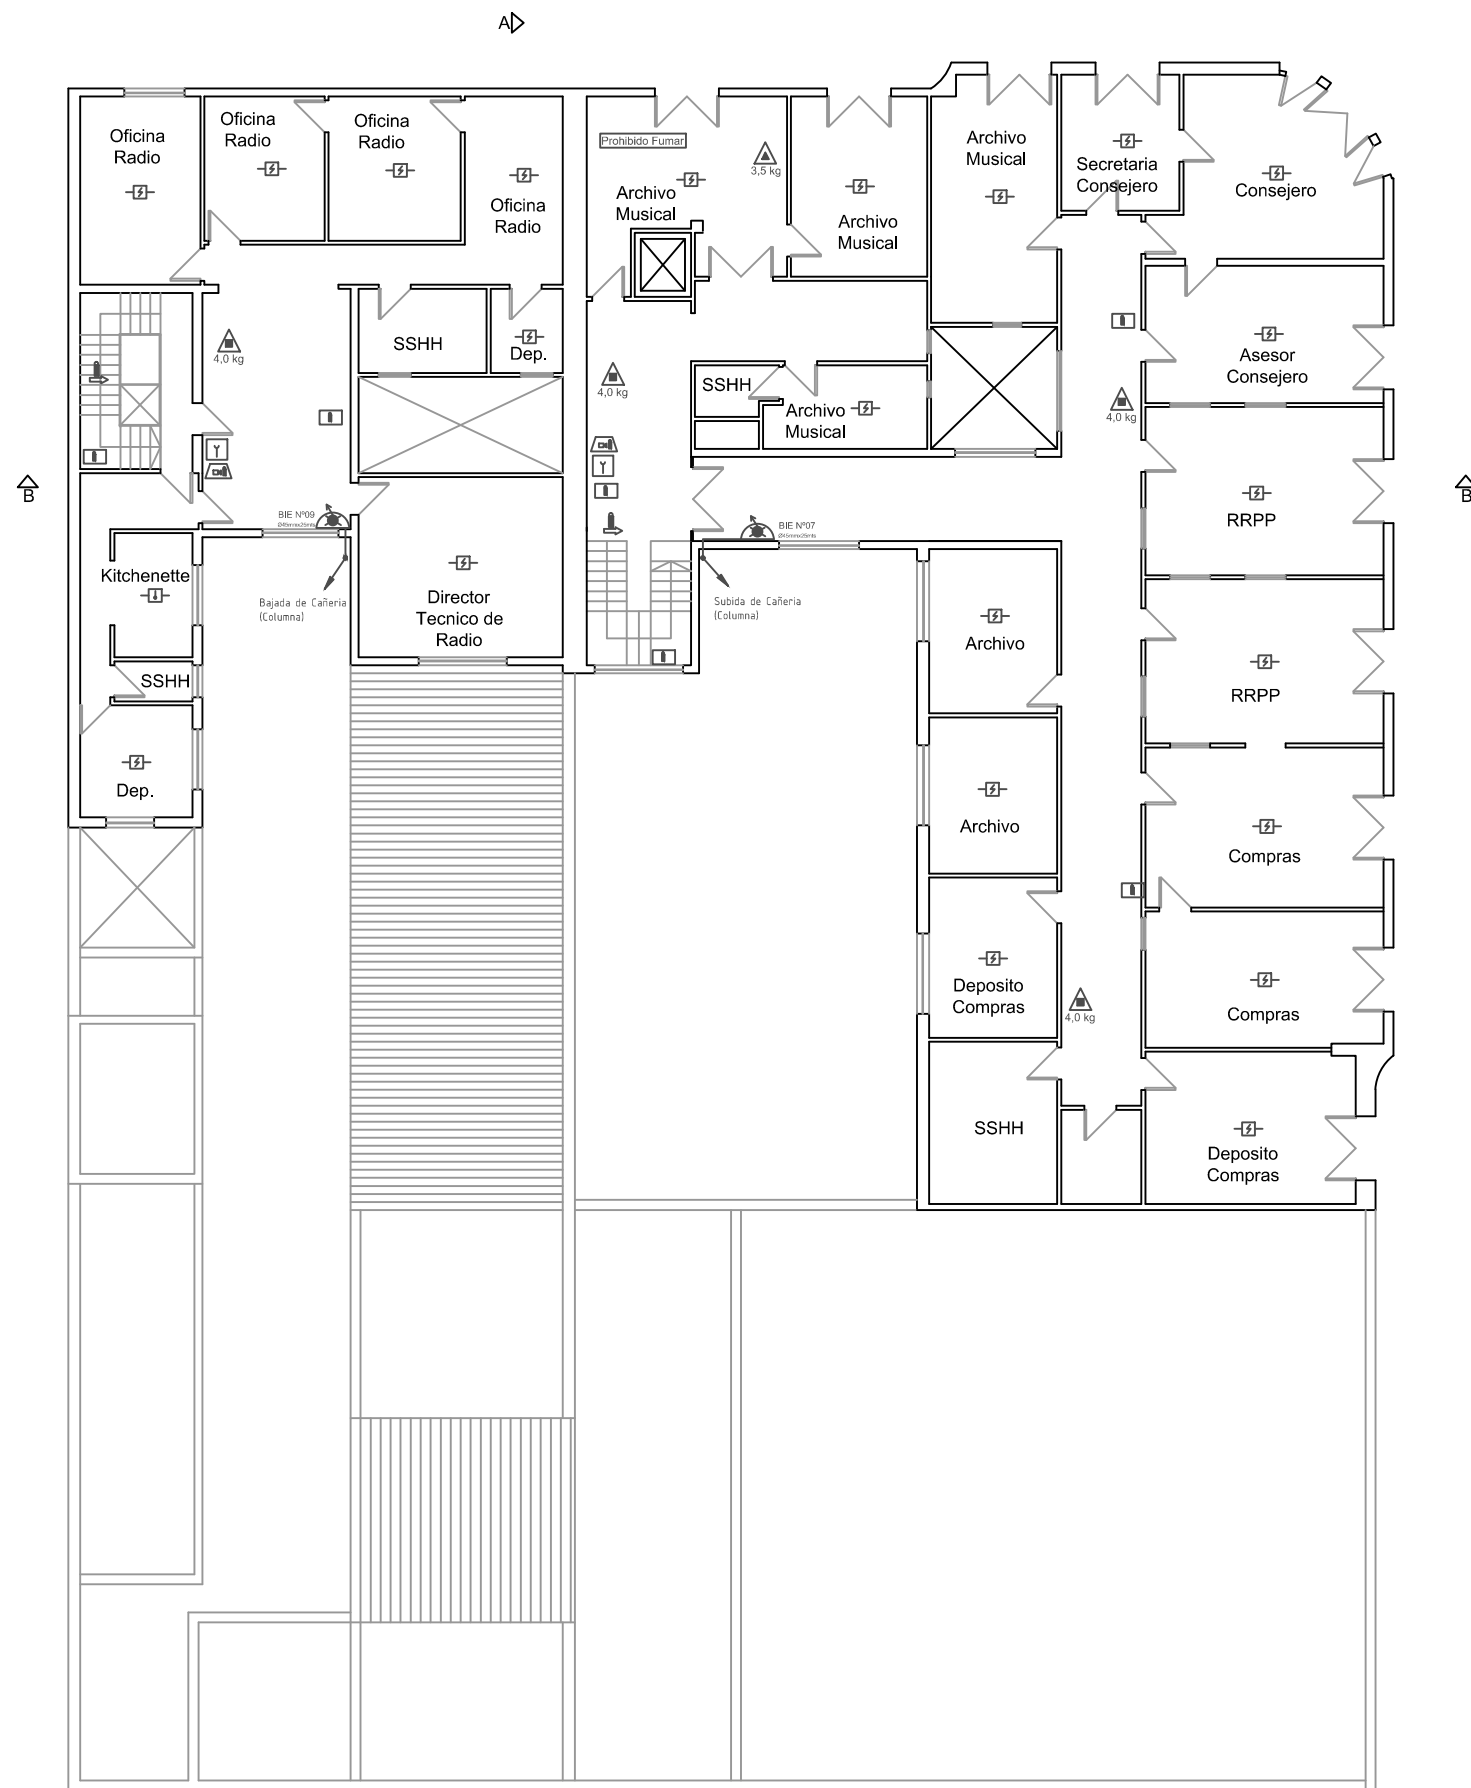



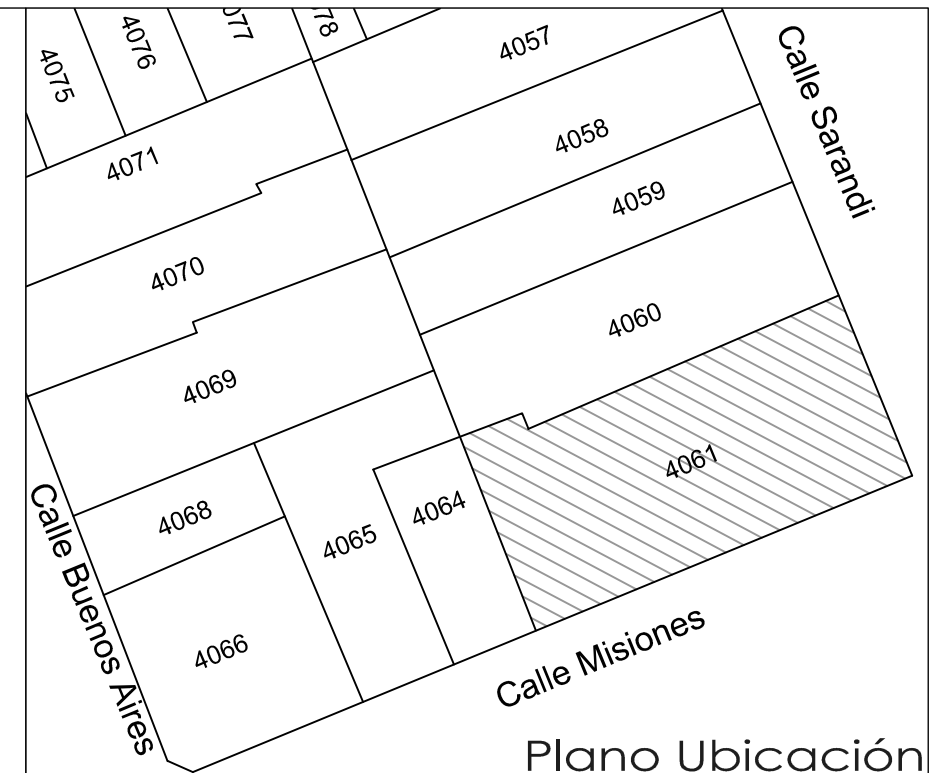





Concepto: Tramite de Habilitacion ante DNB		
Lamina: Planta Subsuelo	Nº lamina 01	Escala:
		Fecha: Febrero/2013
Empresa:	SODRE	
Ubicación:	Calle Sarandí Nº 430/450	
Departamento:	Montevideo	
Tecnico Certificador	Dibujante	
Arq. Alejandro Scornajenghi	Guillermo Trindade	




Planta Tercer Piso

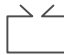

Plano Ubicación

Referencias			
Polvo ABC		Boca de Incendio	
Dioxido de carbono (CO2)		Detector Humo	
Iluminacion de emergencia		Detector Térmico	
Cartel de salida luminiscente		Accionador manual (pulsador/julador)	
Reserva de incendio		Sirena con luz estrobo	
Equipo de bombeo		Central de incendio	

Concepto: Tramite de Habilitacion ante DNB			
Lamina:		Nº lamina	Escala:
Planta 3er Piso		05	Fecha: Febrero/2013
Empresa: SODRE			
Ubicación: Calle Sarandi Nº 430/450			
Departamento: Montevideo			
<div><div>EXTINTORES</div><div>Ingleses</div></div>			
Tecnico Certificador		Dibujante	
Arq. Alejandro Scornajenghi		Guillermo Trindade	