


PRESIDENCIA DE LA REPUBLICA TORRE EJECUTIVA

PROYECTO: ONSC - PISO 4

GESTION DE MANTENIMIENTO EDILICIO

TEMA  
PROYECTO

L2

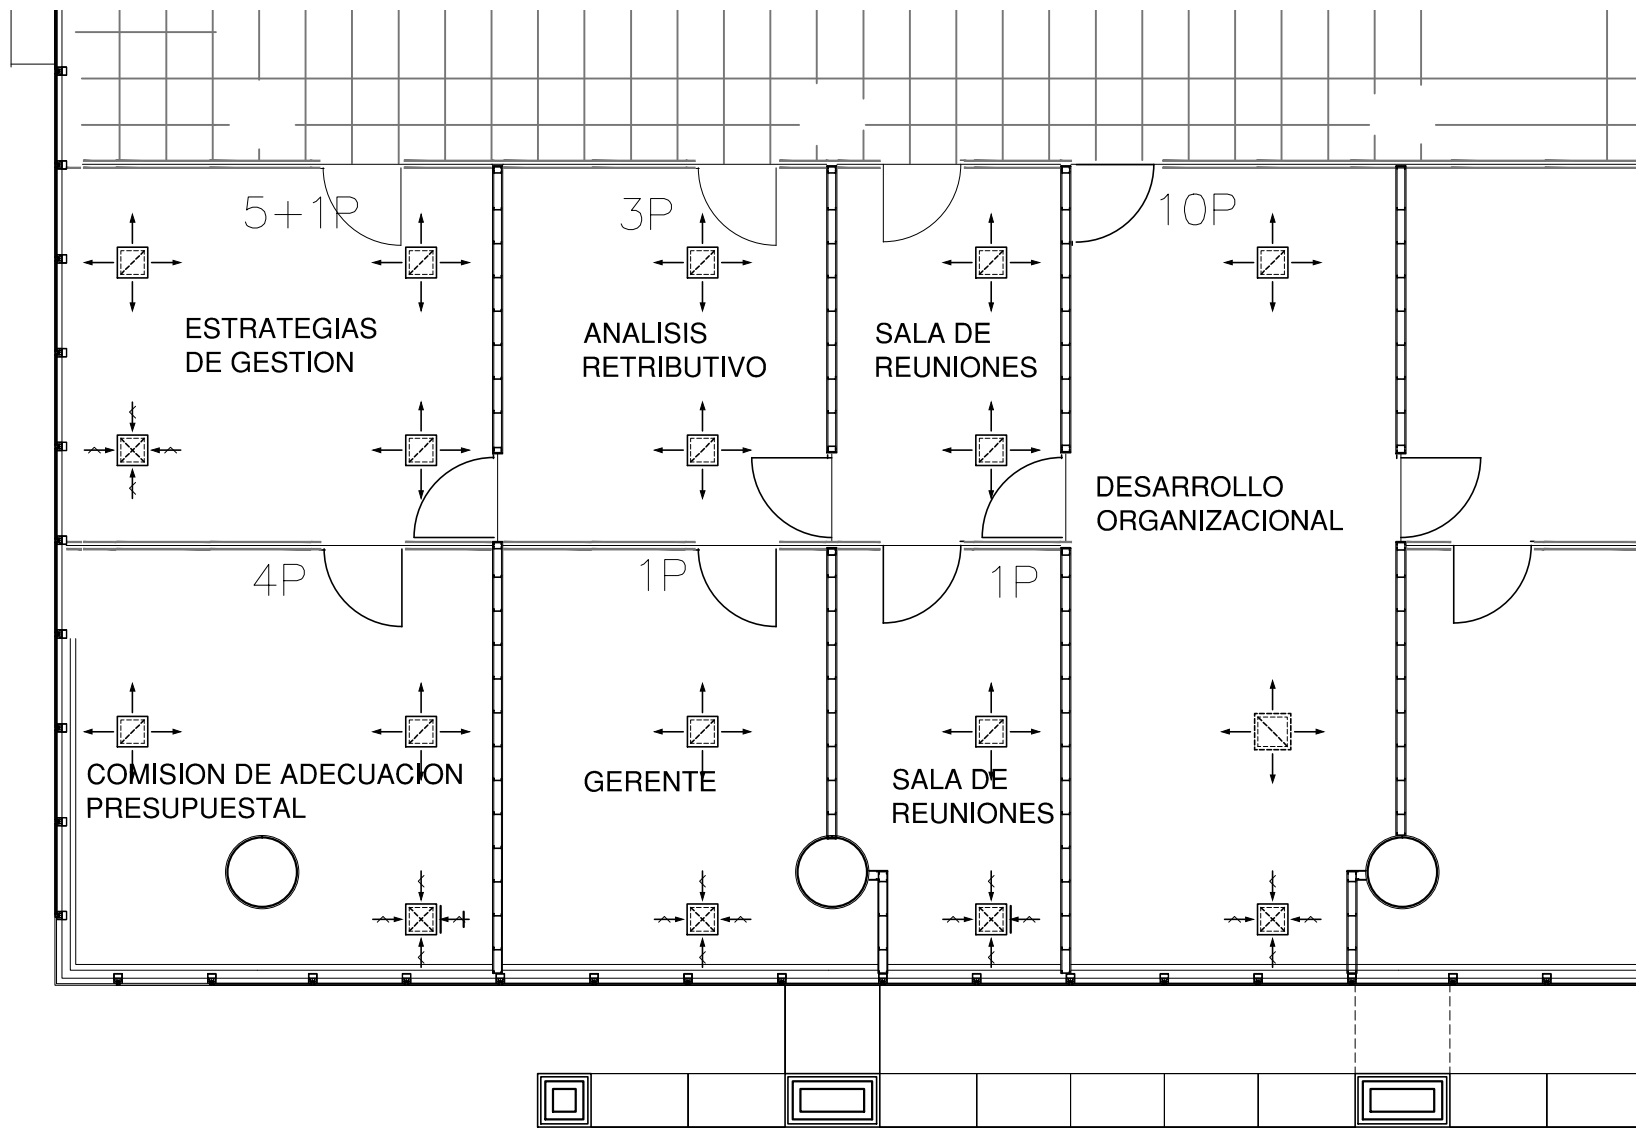


PRESIDENCIA DE LA REPUBLICA TORRE EJECUTIVA

PROYECTO: ONSC - PISO 4

GESTION DE MANTENIMIENTO EDILICIO

TEMA  
RELEVAMIENTO

L1

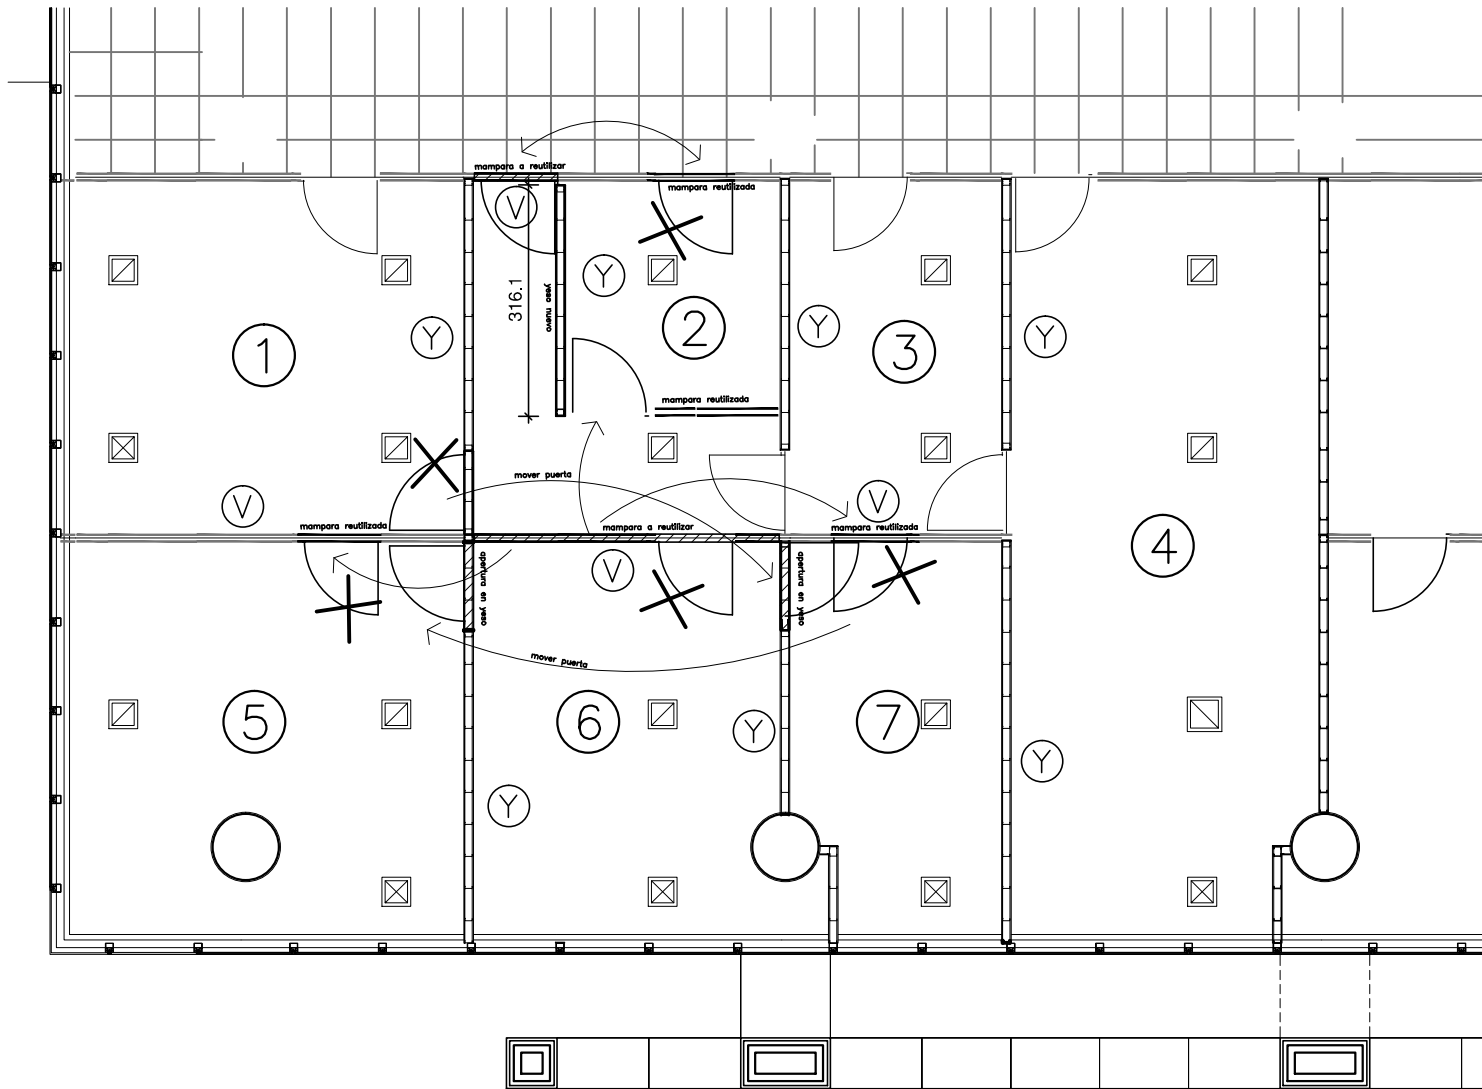

PRESIDENCIA DE LA REPUBLICA TORRE EJECUTIVA

PROYECTO: ONSC - PISO 4

GESTION DE MANTENIMIENTO EDILICIO

TEMA yeso, movimiento de mamparas y puertas

L3