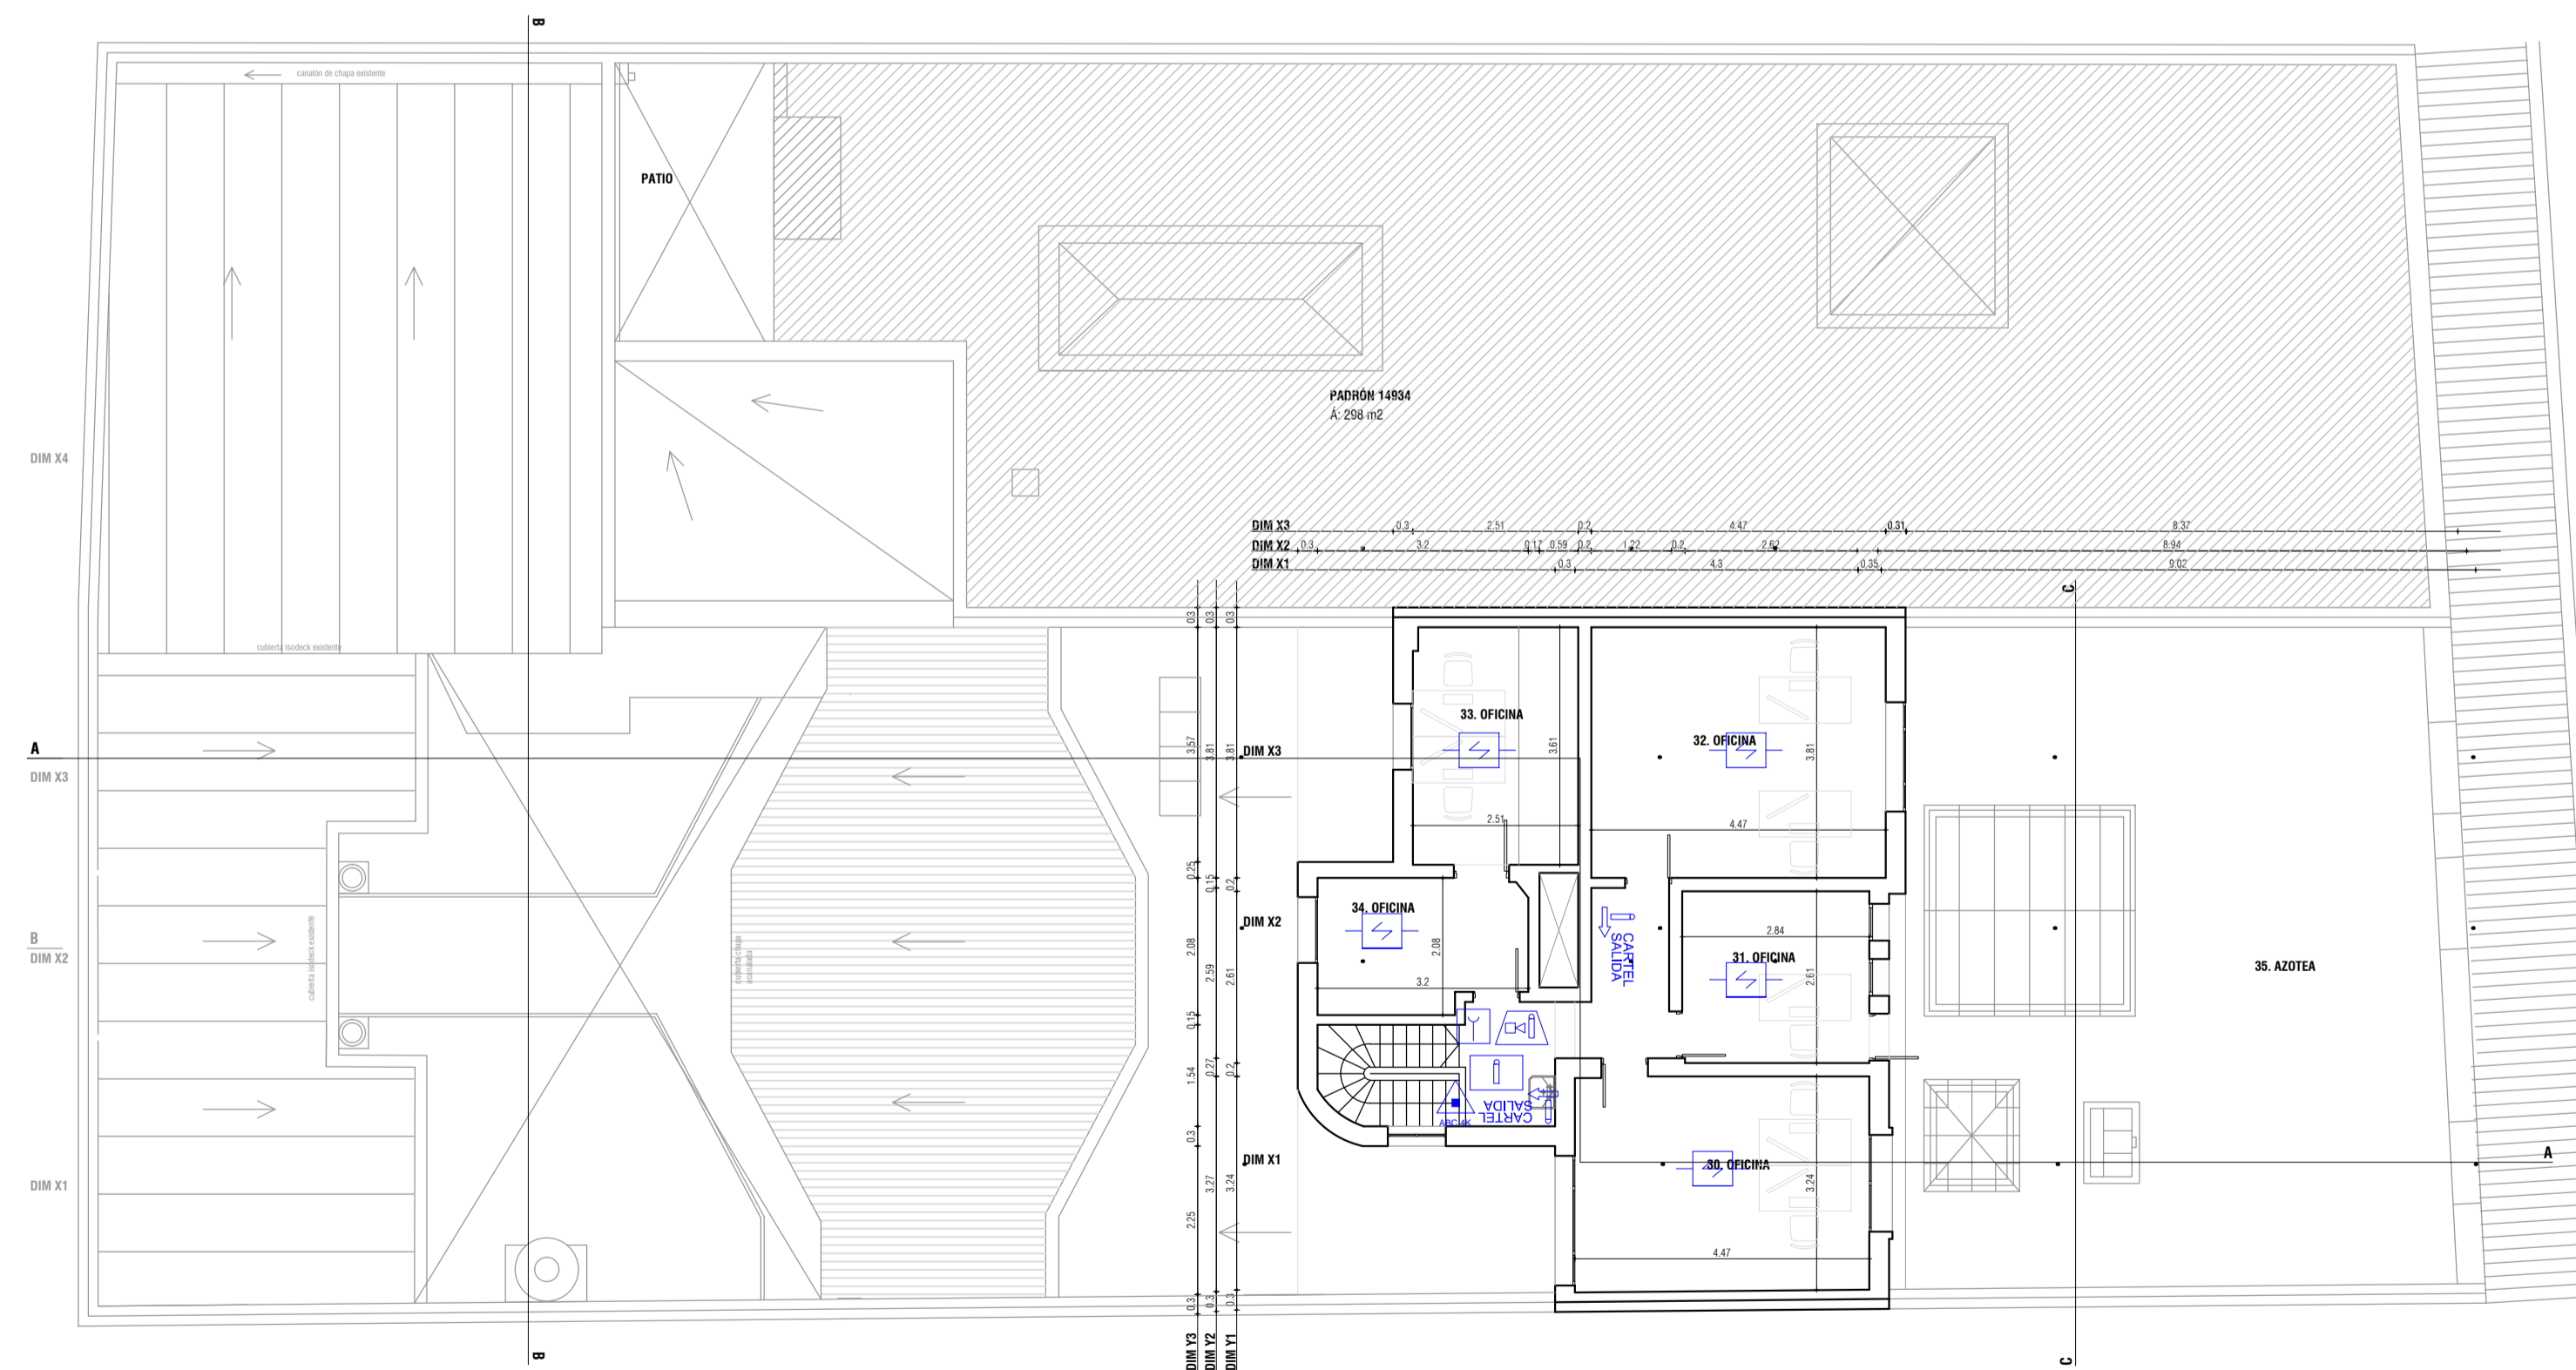
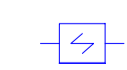

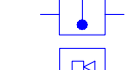











NIVEL 1



NIVEL 2

REFERENCIAS DE PROTECCIÓN CONTRA INCENDIO

-  Detector de humo direccionable
-  Detector de humo direccionable Sobre cielorraso
-  Detector de calor direccionable
-  Central de incendio
-  Pulsador manual
-  Alarma visual acústica sirena
-  Iluminación de emergencia
-  SALIDA Salida de emergencia
-  Salida de emergencia
-  Extintor ABC capacidad 4K
-  Extintor BC capacidad 3.5K
-  Extintor HALOCLEAN

8			
7			
6			
5			
4			
3			
2			
1			
0			
REVISION	VERSION INICIAL	FECHA	

UNIVERSIDAD DE LA REPUBLICA DIRECCION GENERAL DE ARQUITECTURA		102
PROYECTO	ARCHIVO GENERAL DE LA UDELAR	
PROYECTANTE	EMILIO FRUGONI 1427	
PROYECTANTE	REFORMA Y REHABILITACION EDIFICIO	
PROYECTANTE	FASE A	
PROYECTANTE	NIVEL 1 Y NIVEL 2	
PROYECTANTE	PROTECCION CONTRA INCENDIO	