


HERRERÍA

TIPO	Hcf1	PUERTA CORTAFUEGO INTERIOR -EXTERIOR COMPUESTA POR UN PAÑO FIJO SUPERIOR Y 2 PAÑOS BATIENTES	CANTIDAD	1	IZQ. <input checked="" type="checkbox"/> DER. <input type="checkbox"/>	UBICACIÓN	LOCAL 18.1: ARCHIVO
------	------	--	----------	---	---	-----------	---------------------

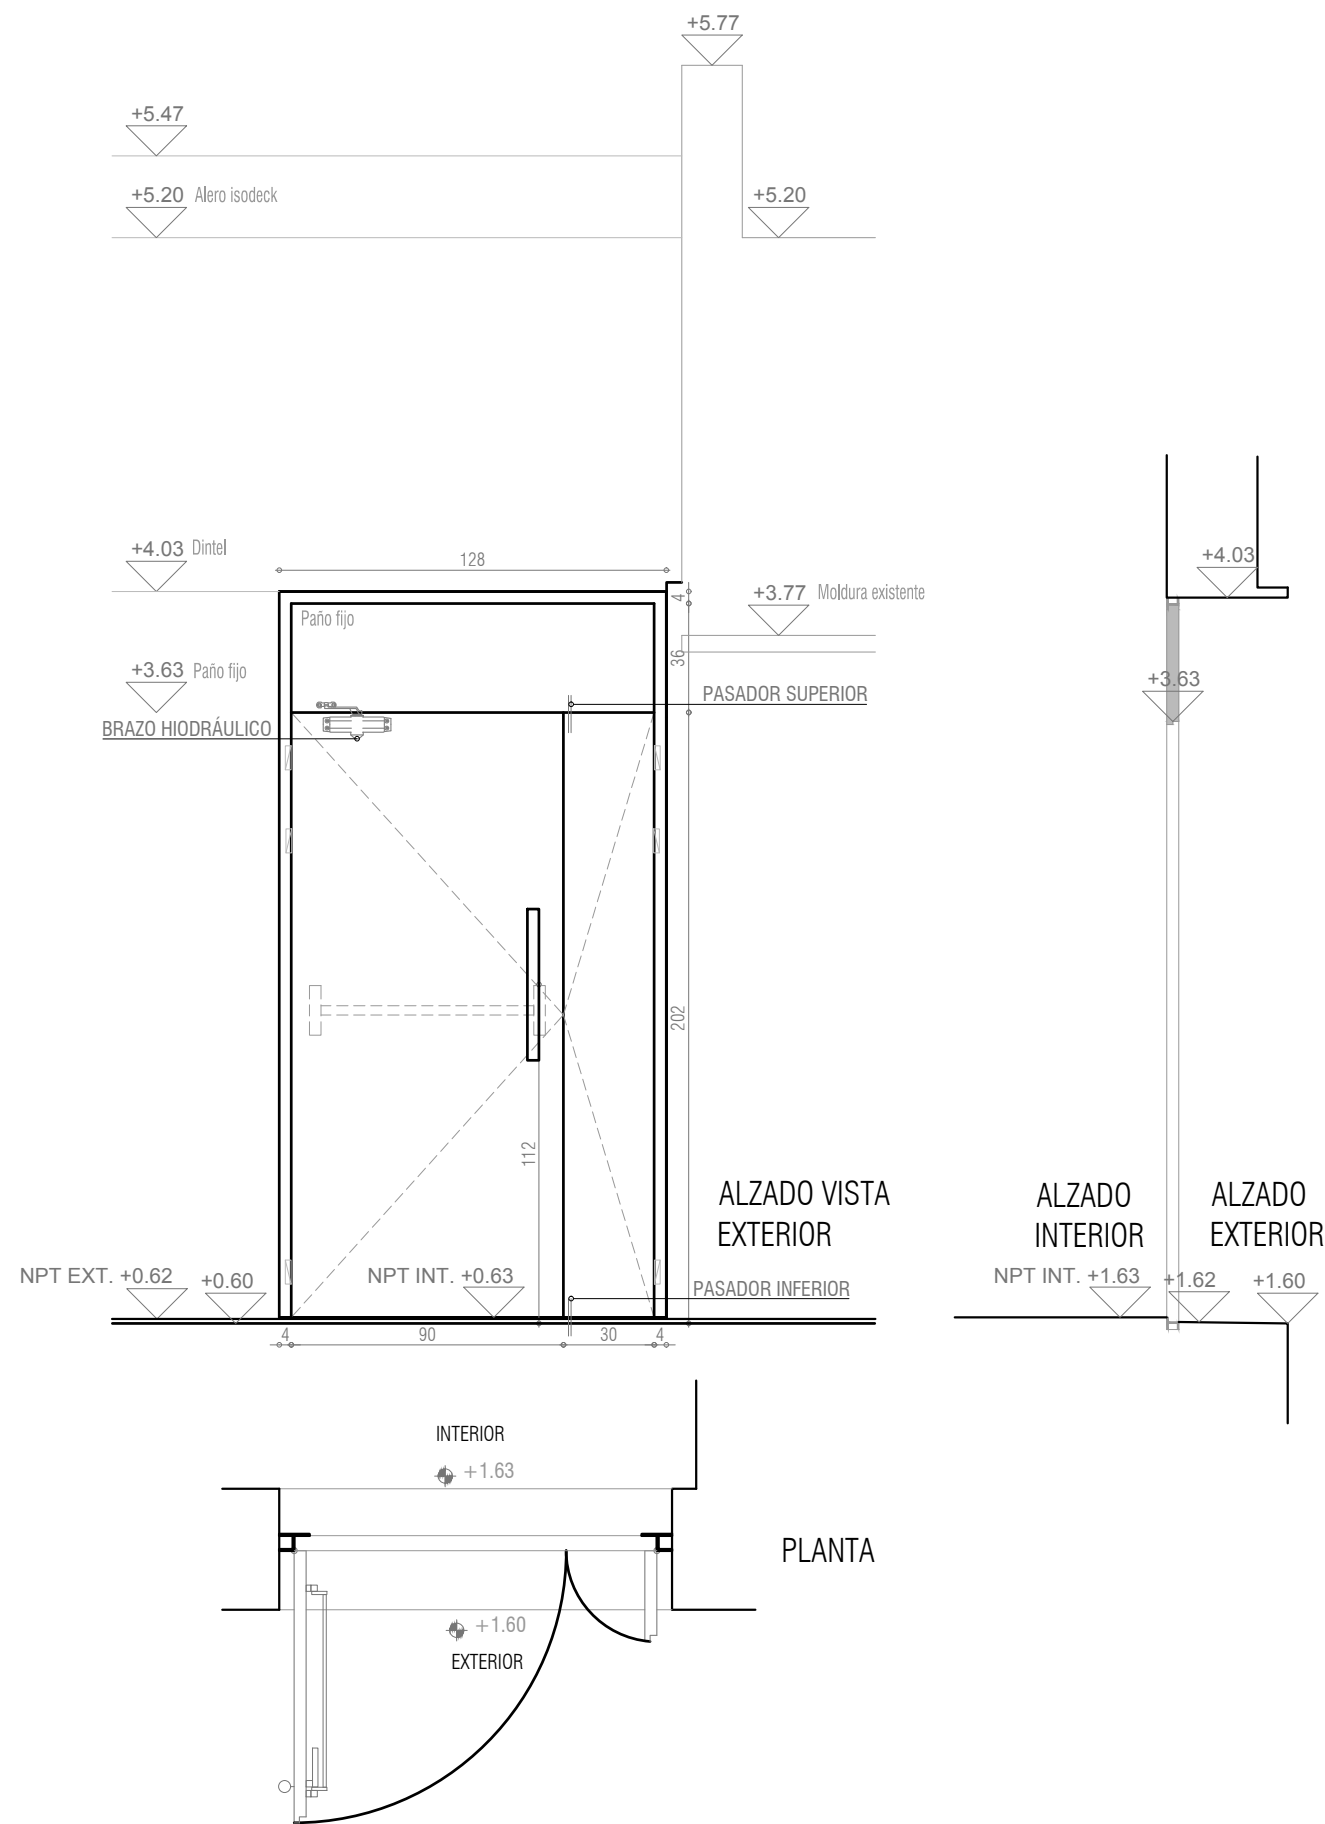

TIPO	CORTAFUEGO	PUERTA DOBLE BATIENTE TIPO PADILLA
CANTIDAD	01	IZQ. 1 DER. 0
PRE MARCO	SI <input checked="" type="checkbox"/> NO <input type="checkbox"/>	MAT. - SECC. - TERMINACIÓN -
MARCO ESTRUCTURA	MC3, CON ALOJAMIENTO PARA JUNTA DE HUMOS FRÍOS	
MATERIAL	ÁNGULO DE ACERO DE ALTA RESISTENCIA DE 1,2mm.	TERMINACIÓN ESTÁNDAR: CLASSIC RAL 7035
FIJACIÓN	GARRAS DE ANCLAJE Y AGUJEROS PARA FIJACIÓN MEDIANTE TORNILLOS	
PUERTA HERRAJES HOJA	TIPO	CHAPA PLEGADA DE ACERO, CALIBRE 24
	CUBRECANTO	-
	TERMINAC.	ESTÁNDAR: CLASSIC RAL 7035
	MOVIMIENTO	3 + 3
	MANIOBRA	1
	CIERRE	1 / 1
ACCESORIOS	BRAZO HIDRÁULICO	
	BURLETE DE ESTANQUEIDAD EN TODO EL PERÍMETRO DE LA ABERTURA; JUNTA INTUMESCENTE PERIMETRAL ENTRE MARCO Y HOJA DE 30X2mm	
OBSERVACIONES	TODAS LAS ABERTURAS SERÁN LLEVADAS A OBRA CON PROTECCIÓN	
	TODAS LAS MEDIDAS SERÁN VERIFICADAS EN OBRA	

	UNIVERSIDAD DE LA REPUBLICA DIRECCION GRAL. DE ARQUITECTURA	SERVICIO:	ARCHIVO GENERAL DE LA UDELAR	LAM. N°:
	DIRECTOR:	ARQ. JUAN PEDRO URRUZOLA	OBRA:	REFORMA Y REHABILITACIÓN EDILICIA / FASE A
	PROYECTO:	ARQ. LECUNA - ARQ. CALZADA	DETALLE:	PLANILLAS DE HERRERÍA
	DIBUJANTE:	CROZA-DELGADO-MATTEO-PÉREZ-RIZZI	FECHA:	JULIO 2018

PL04