


HERRERÍA

TIPO	Hcf2	PUERTA CORTAFUEGO INTERIOR -EXTERIOR COMPUESTA POR UN PAÑO FIJO SUPERIOR Y 1 PAÑO BATIENTE	CANTIDAD	1	IZQ. <input checked="" type="checkbox"/> DER.	UBICACIÓN	LOCAL 18.1: ARCHIVO
------	------	--	----------	---	--	-----------	---------------------

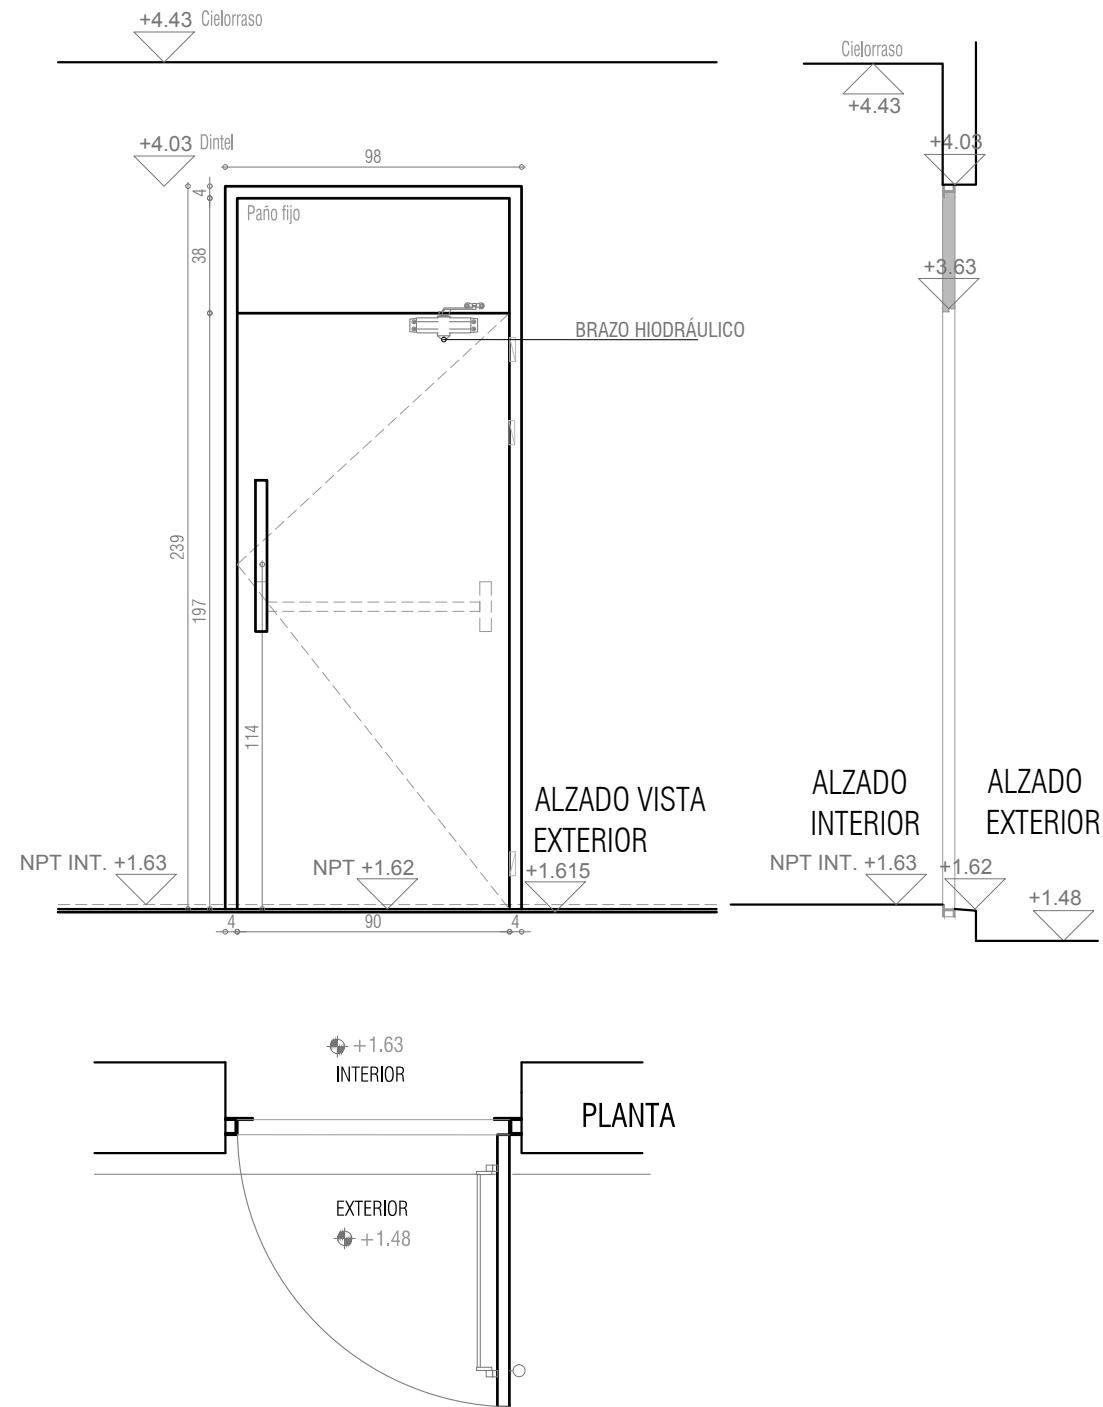

TIPO	CORTAFUEGO	PUERTA BATIENTE TIPO PADILLA
CANTIDAD	01	IZQ. 1 DER. 0
PRE MARCO	SI <input checked="" type="checkbox"/> NO	MAT. - SECC. - TERMINACIÓN -
MARCO ESTRUCTURA	MC3, CON ALOJAMIENTO PARA JUNTA DE HUMOS FRÍOS	
MATERIAL	ÁNGULO DE ACERO DE ALTA RESISTENCIA DE 1,2mm.	TERMINACIÓN ESTÁNDAR: CLASSIC RAL 7035
FIJACIÓN	GARRAS DE ANCLAJE Y AGUJEROS PARA FIJACIÓN MEDIANTE TORNILLOS	
PUERTA HERRAJES HOJA	TIPO	CHAPA PLEGADA DE ACERO, CALIBRE 24
	CUBRECANTO	-
	TERMINAC.	ESTÁNDAR: CLASSIC RAL 7035
	MOVIMIENTO	BISAGRA DE HIERRO C/ RULEMAN HOMOLOGADA
	MANIOBRA	CONJUNTO MANOTÓN TIPO BARRA EXTERIOR + BARRA ANTIPÁNICO INTERIOR; EN POLIAMIDA IGNÍFUGA, COLOR NEGRO CON ALMA DE ACERO
	CIERRE	CERRADURA HOMOLOGADA CE, C/FUNCIÓN ANTIPÁNICO,
ACCESORIOS	BRAZO HIDRÁULICO BURLETE DE ESTANQUEIDAD EN TODO EL PERÍMETRO DE LA ABERTURA; JUNTA INTUMESCENTE PERIMETRAL ENTRE MARCO Y HOJA DE 30X2mm	
OBSERVACIONES	TODAS LAS ABERTURAS SERÁN LLEVADAS A OBRA CON PROTECCIÓN TODAS LAS MEDIDAS SERÁN VERIFICADAS EN OBRA	

	UNIVERSIDAD DE LA REPUBLICA DIRECCION GRAL. DE ARQUITECTURA	SERVICIO:	ARCHIVO GENERAL DE LA UDELAR	LAM. N°:
	DIRECTOR:	ARQ. JUAN PEDRO URRUZOLA	OBRA:	REFORMA Y REHABILITACIÓN EDILICIA / FASE A
	PROYECTO:	ARQ.LECUNA-ARQ.CALZADA	DETALLE:	PLANILLAS DE HERRERÍA
	DIBUJANTE:	CROZA-DELGADO-MATTEO-PÉREZ-RIZZI	FECHA:	JULIO 2018
		ESCALA	1 / 25	PL05