

PLANILLA DE CARPINTERÍA C4

TIPO C4 REVESTIMIENTO DE BANCO DE MAMPOSTERÍA EXISTENTE

CANTIDAD


7

IZQ.
DER.


UBICACIÓN

LOCAL 12: SALA DE REUNIONES

VISTA EN PLANTA DEL CONJUNTO

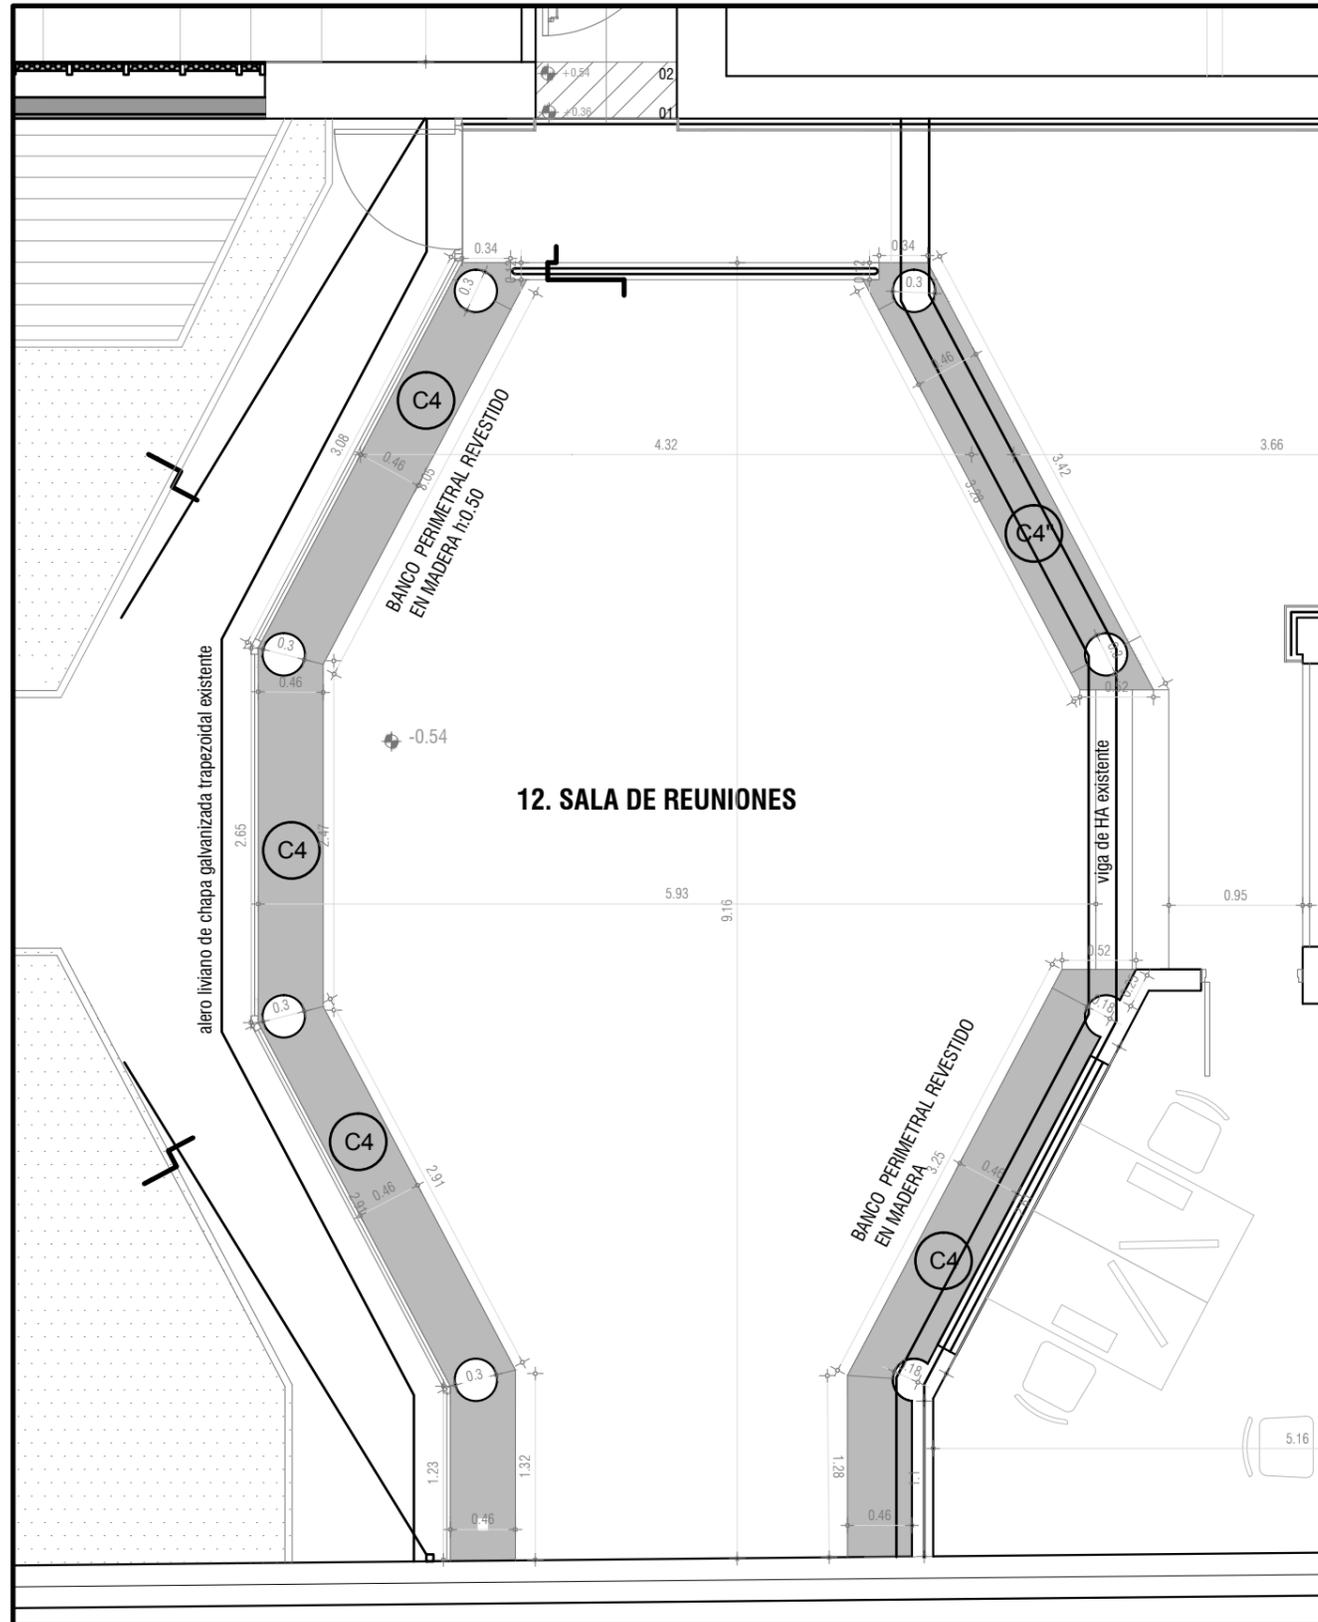

CORTE DETALLE

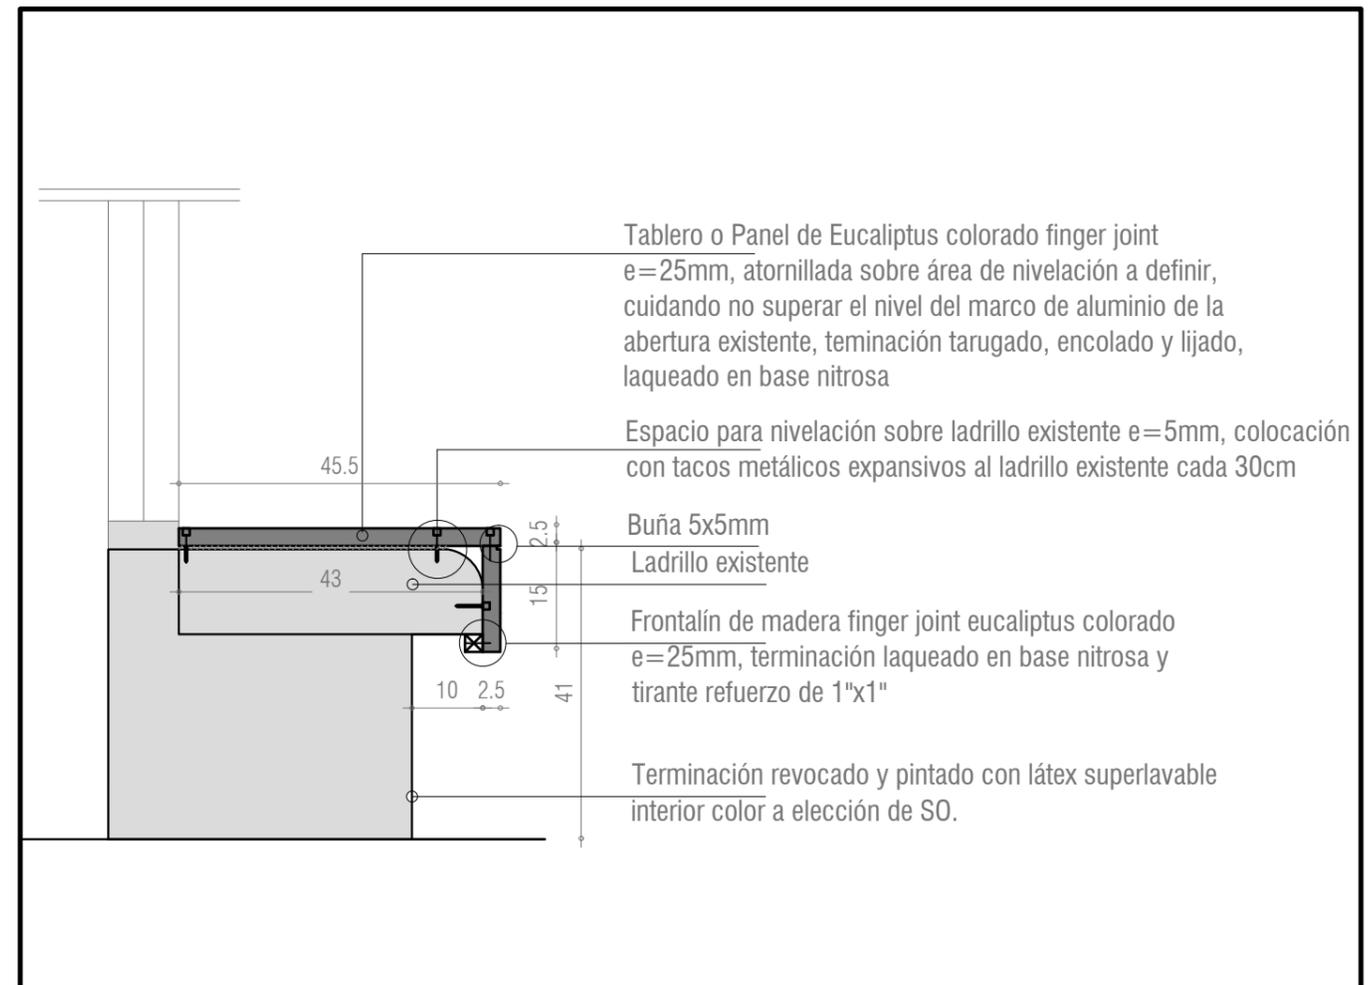

Tablero o Panel de Eucaliptus colorado finger joint e=25mm, atornillada sobre área de nivelación a definir, cuidando no superar el nivel del marco de aluminio de la abertura existente, terminación tarugado, encolado y lijado, laqueado en base nitrosa

Espacio para nivelación sobre ladrillo existente e=5mm, colocación con tacos metálicos expansivos al ladrillo existente cada 30cm

Buña 5x5mm
Ladrillo existente

Frontalín de madera finger joint eucaliptus colorado e=25mm, terminación laqueado en base nitrosa y tirante refuerzo de 1"x1"

Terminación revocado y pintado con látex superlavable interior color a elección de SO.

TAPA	TIPO	EUCALIPTUS FINGER JOINT	ESP	1"	OBSER.	DE ANCHO VARIABLE, RECTIFICAR MEDIDAS EN OBRA SEGÚN CASO PARTICULAR
------	------	-------------------------	-----	----	--------	---

FRONTALÍN	TIPO	EUCALIPTUS FINGER JOINT	ESP	1"	OBSER.	
-----------	------	-------------------------	-----	----	--------	--

OBSERVACIONES	LAS MEDIDAS VARÍAN SEGÚN EL TRAMO A CONSIDERAR, SE ADAPTARÁ EL DISEÑO A CADA CASO EN PARTICULAR. LA DISTANCIA INTERIOR ENTRE EL FRONTALÍN Y EL MURETE EXISTENTE VARÍA SEGÚN EL TRAMO A CONSIDERAR. EL BANCO C4" NO TIENE MURO O ABERTURA QUE LO TOPEE, LA PIEZA SE COLOCA SOBRE NIVEL DE PAVIMENTO EXISTENTE. SU TERMINACIÓN SE RESOLVERÁ EN OBRA.					
---------------	---	--	--	--	--	--

NOTAS	LAS MEDIDAS SE EXPRESAN EN CENTÍMETROS TODAS LAS MEDIDAS SE RACTIFICAN EN OBRA					
-------	---	--	--	--	--	--

	UNIVERSIDAD DE LA REPUBLICA DIRECCION GRAL. DE ARQUITECTURA		SERVICIO: ARCHIVO GENERAL DE LA UDELAR		LAM. N°: PL07
	DIRECTOR: ARQ. JUAN PEDRO URRUZOLA		OBRA: REFORMA Y REHABILITACIÓN EDILICIA / FASE A		
	PROYECTO: ARQ. LECUNA - ARQ. CALZADA		DETALLE: PLANILLAS DE CARPINTERÍA EN MADERA		
	DIBUJANTE: CROZA-DELGADO-MATTEO-PÉREZ-RIZZI		FECHA: JULIO 2018 ESCALA 1 / 10 1 / 50		