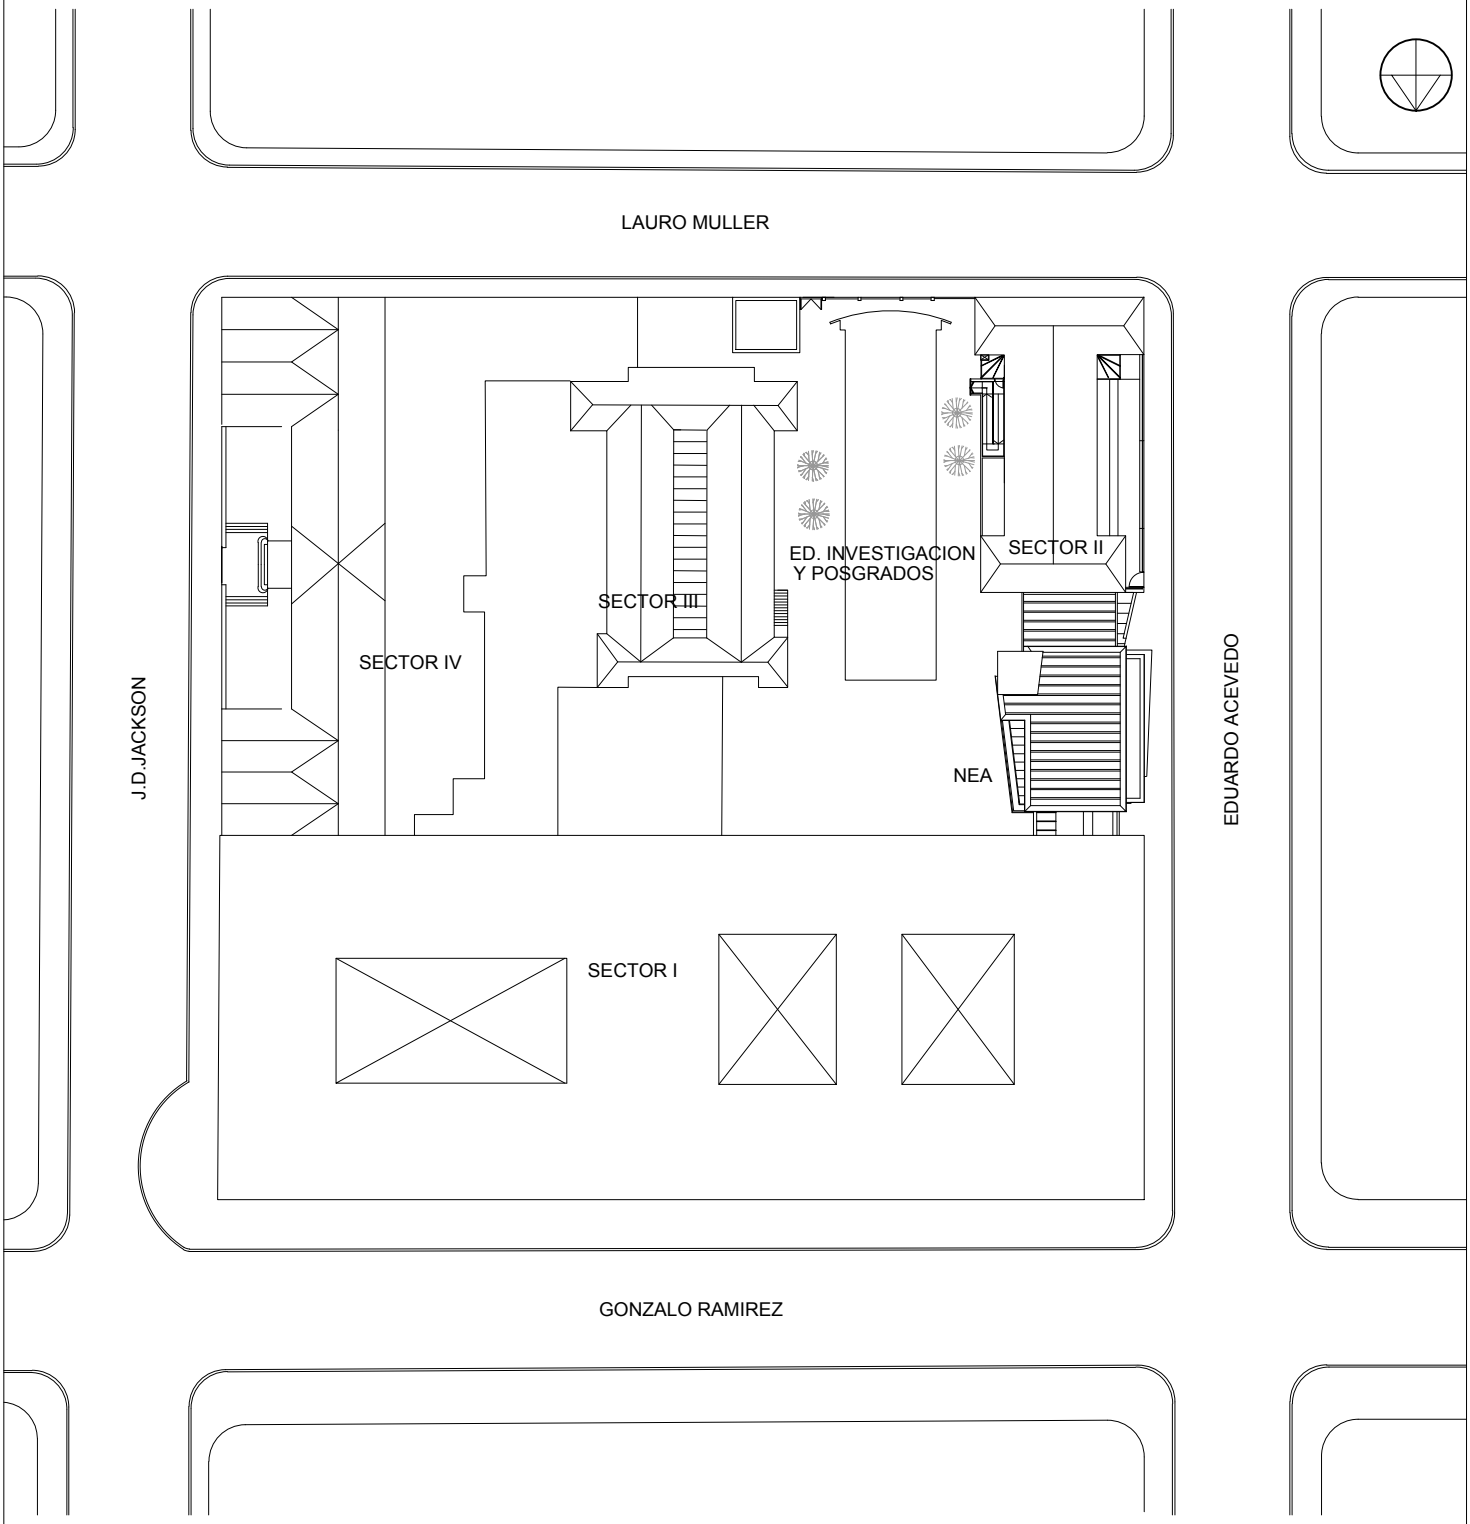

REVISION	DESCRIPCION	FECHA
8		
7		
6		
5		
4		
3		
2		
1		
0		

UNIVERSIDAD DE LA REPUBLICA

DIRECCION GENERAL DE ARQUITECTURA

DIRECTOR: ARQ. J.P. URRUZOLA

SERVICIO: Facultad de Ciencias Económicas

UBICACION: Gonzalo Ramirez 1926

PROYECTO: ARQ. JORGE PAGANI

DESCRIPCION: EXTINCION DE INCENDIO
UBICACION

DIBUJANTE: PILAR AYUB

LAMINA: U1

ESCALA: 1/750

FECHA: JUNIO 2018