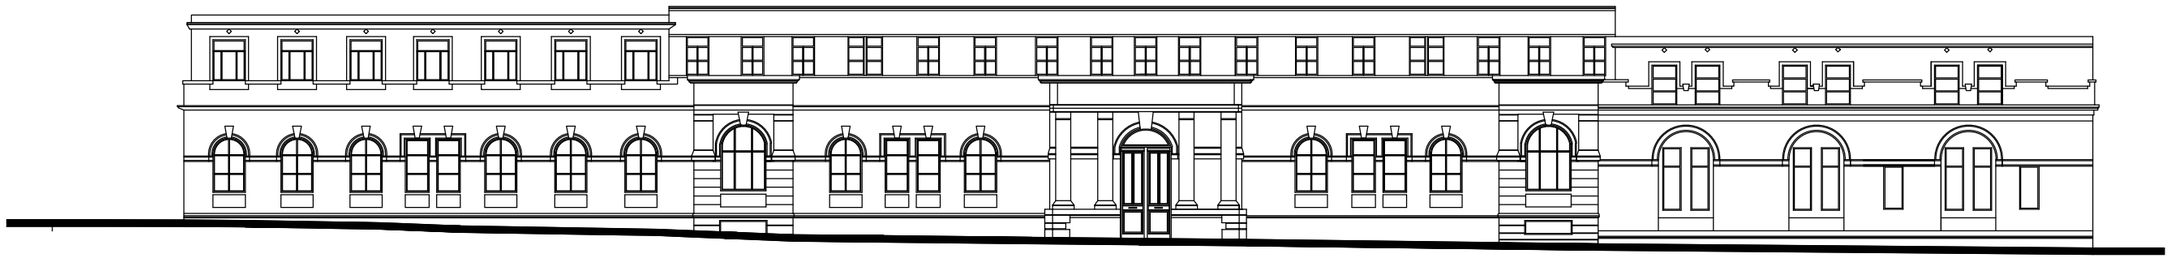

FACHADA GONZALO RAMIREZ

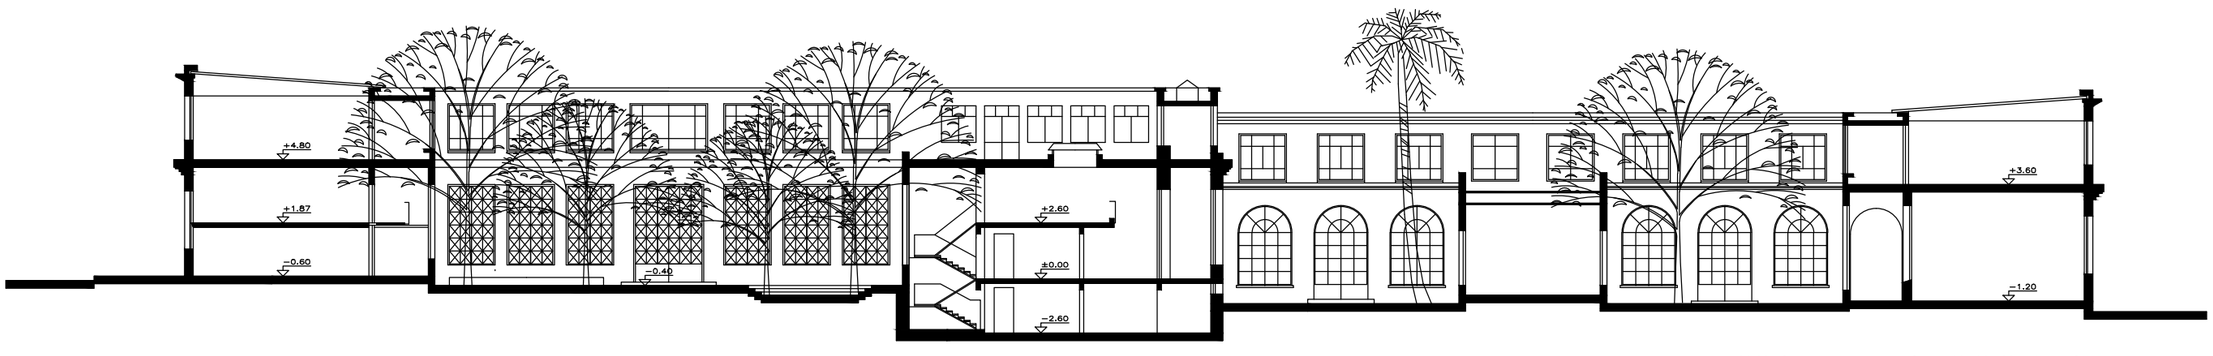

CORTE A-A EDIFICIO CENTRAL

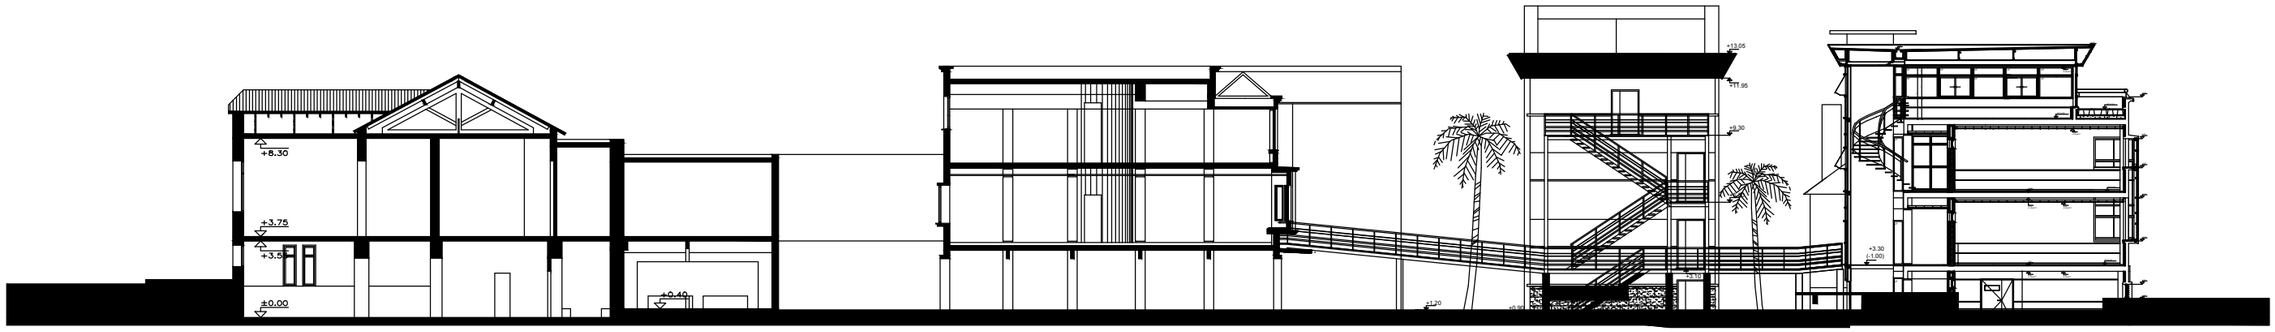

CORTE B-B

INFORMATIVA

REVISION	DESCRIPCION	FECHA
8		
7		
6		
5		
4		
3		
2		
1		
0	VERSION INICIAL	

UNIVERSIDAD DE LA REPUBLICA
DIRECCION GENERAL DE ARQUITECTURA

DIRECTOR: ARQ. J.P URRUZOLA
COORDINACION: Arq. Jorge Pagani
ASESORES: Arq. J.P. Merlino
DIBUJANTE: Guillermo del Puerto

SERVICIO: Fac. de Ciencias Económicas
UBICACION: Gonzalo Ramirez 1926
DESCRIPCION: Extinción de incendio
FACHADA Y CORTES

LAMINA: 6
ESCALA: 1/200
FECHA: 22-06-18