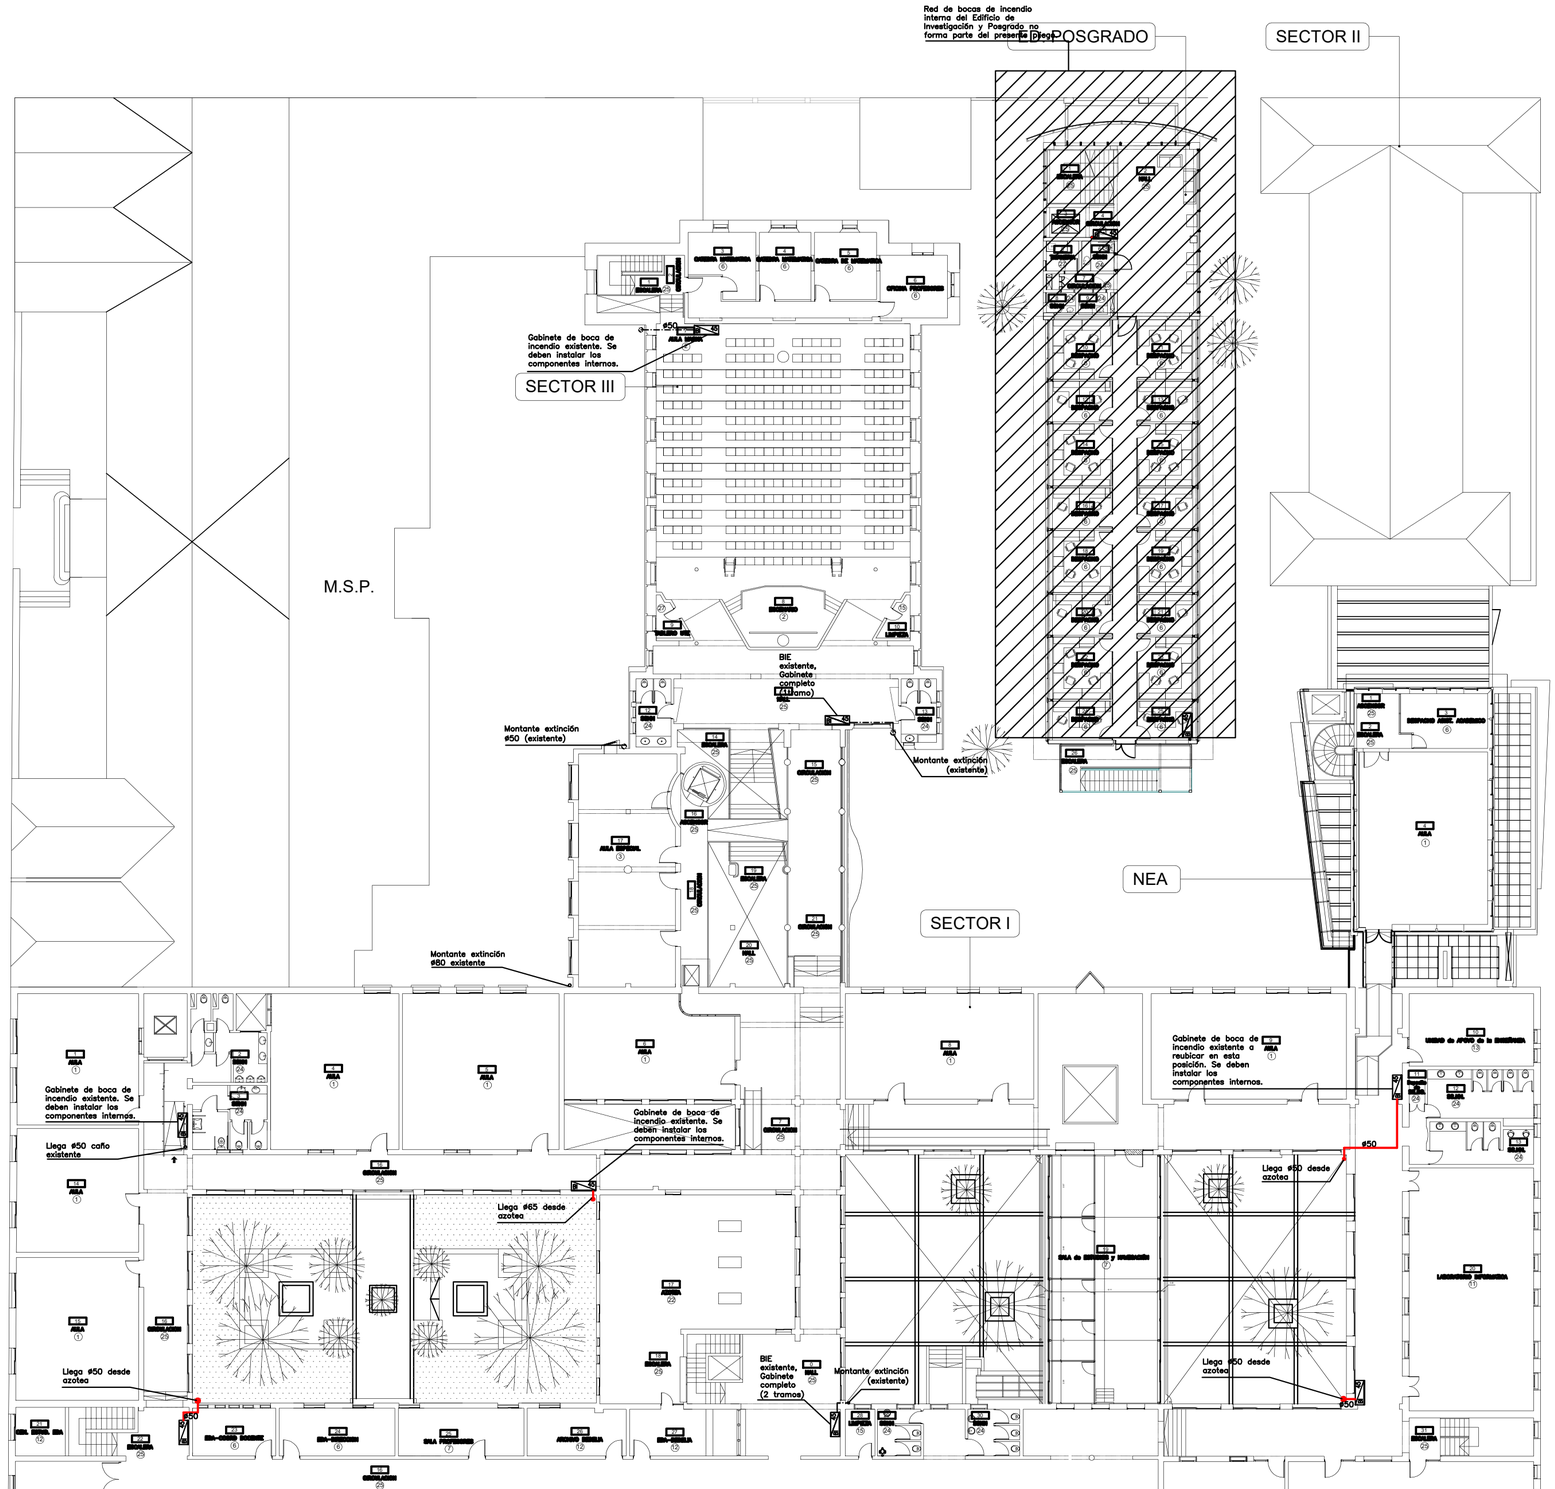

SIMBOLOGIA	
—•—	Cañería existente
———	Cañería a instalar en acero
- - - - -	Cañería a instalar enterrada (PEAD)
BI 45	Boca de incendio equipada. Incluye gabinete metálico, válvula globo, conexión de toma con válvula de 45mm y conexión Storz, manguera de 45mm/25m y puntero.

REVISION	DESCRIPCION	FECHA
8		
7		
6		
5		
4		
3		
2		
1	Ajuste general	26/03/2018
0	VERSION INICIAL	19/03/2018

UNIVERSIDAD DE LA REPUBLICA

DIRECCION GENERAL DE ARQUITECTURA

DIRECTOR: ARQ. J.P.URRUZOLA

PROYECTO:

ASESORES: Arq. J.P. Merlino

DIBUJANTE:

SERVICIO: Fac. de Ciencias Económicas

UBICACION: Gonzalo Ramirez 1926

DESCRIPCION: Extinción de incendio PLANTA ALTA

LAMINA: 4

ESCALA: 1/250

FECHA: 13-12-17