

DR. LAURO MULLER

Red de bocas de incendio
interna del Edificio de
Investigación y Posgrado no
forma parte del presente pliego.

ED. POSGRADO

BUHARDILLA
SECTOR III

BUHARDILLA
SECTOR II

BUHARDILLA
M.S.P.


BUHARDILLA
SECTOR IV

BUHARDILLA
SECTOR III

TANQUE

JACKSON

SIMBOLOGIA	
	Cañería existente
	Cañería a instalar en acero
	Cañería a instalar enterrada (PEAD)
	Boca de incendio equipada. Incluye gabinete metálico, válvula globo, conexión de toma con válvula de 45mm y conexión Storz, manguera de 45mm/25m y puntero.

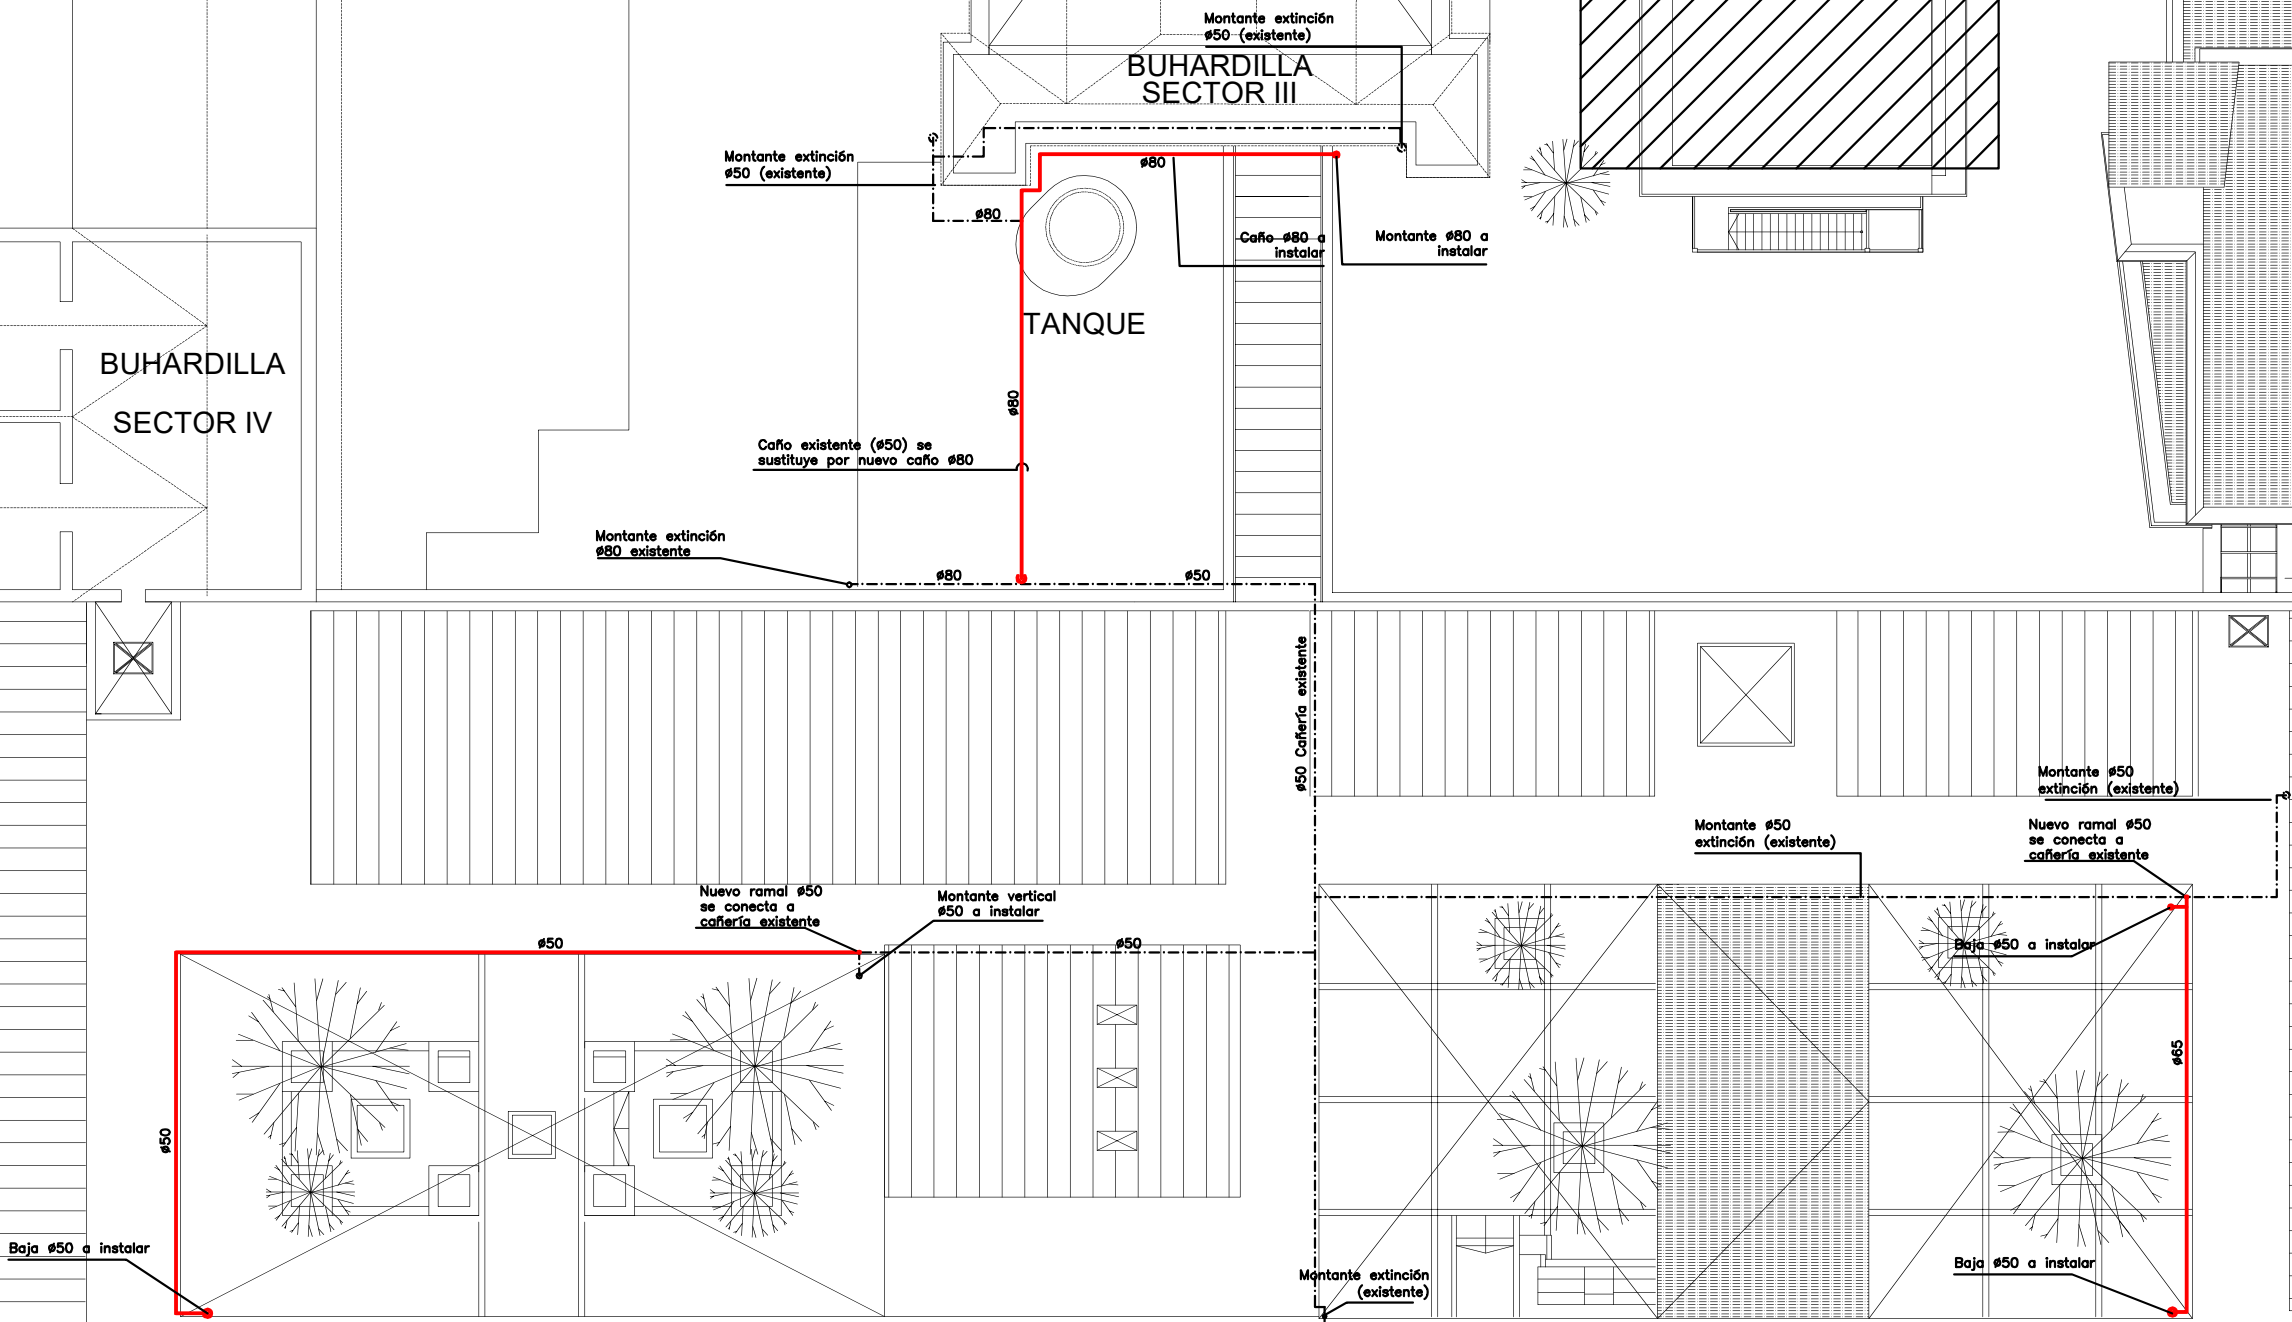

8		
7		
6		
5		
4		
3		
2		
1	Ajuste general	28/03/2018
0	VERSION INICIAL	19/03/2018
REVISION	DESCRIPCION	FECHA



UNIVERSIDAD DE LA REPUBLICA
DIRECCION GENERAL DE ARQUITECTURA

DIRECTOR
ARQ. J.P. URRUZOLA

SERVICIO
Fac. de Ciencias Económicas

PROYECTO

UBICACION
Gonzalo Ramirez 1926

ASESORES
Arq. J.P. Merlino

DESCRIPCION
Extinción de incendio

DIBUJANTE

AZOTEA

LAMINA
5
ESCALA
1/250
FECHA
13-12-17