


# PLANILLA DE ABERTURAS

TIPO	VCF1	CANT.	1		ESPECIE Y MODO DE ABRIR	VIDRIO FIJO CORTAFUEGO	UBICAC.	SALA DE BOMBEO
								SS, SECTOR IV

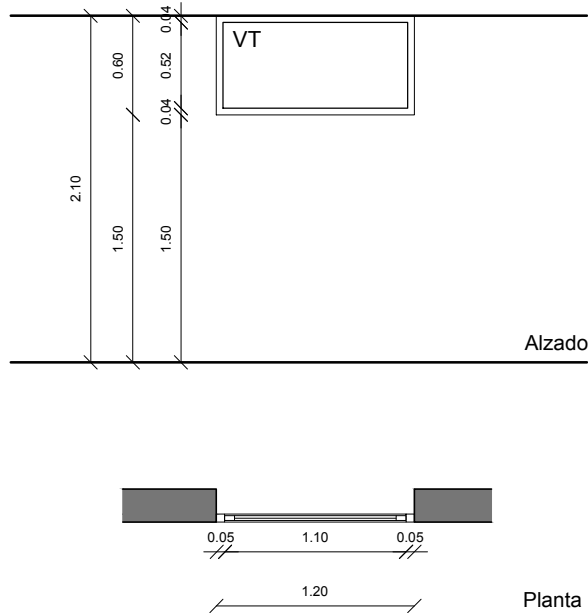

**GENERALIDADES:** VENTANA VIDRIO FIJO TIPO FIREGLASS, MARCO Y VIDRIO CORTAFUEGO CON RF 60

**HOJAS:** MARCOS TUBULARES DE ACERO 15/10 , AISLADO INTERIORMENTE CON MATERIA INORGÁNICO A BASE DE SILICATO, PROVISTO DE ALOJAMIENTO DE JUNTA INTUMESCENTE Y JUNTA DE HUMO FRÍO, ESPESOR DEL CIERRE 50mm.

**VIDRIOS:** TIPO FIREGLASS ESPESOR 21mm.

**TERMINACIÓN:** PINTURA POLVO EPOXI AL HORNO

**CERTIFICACIÓN:** DEBERÁ ESTAR HOMOLOGADO POR LA D.N. de BOMBEROS Y CONTAR CON CERTIFICACIÓN REI60 SEGÚN NORMATIVA UNIT 9723

OBSERVACIONES : VENTANA CORTAFUEGO

NOTA: TODAS LAS MEDIDAS Y CANTIDADES SE VERIFICARAN EN OBRA



UNIVERSIDAD DE LA REPUBLICA  
DIRECCION GRAL. DE ARQUITECTURA

DIRECTOR: ARQ. JUAN PEDRO URRUZOLA

PROYECTO: ARQ. J. PAGANI

DIBUJANTE: PILAR AYUB

SERVICIO: Facultad de Ciencias Económicas

OBRA: EXTINCION DE INCENDIO  
VENTANA CORTAFUEGO

FECHA: JUNIO 2018

ESCALA 1/50

LAM. N°:

VCF1