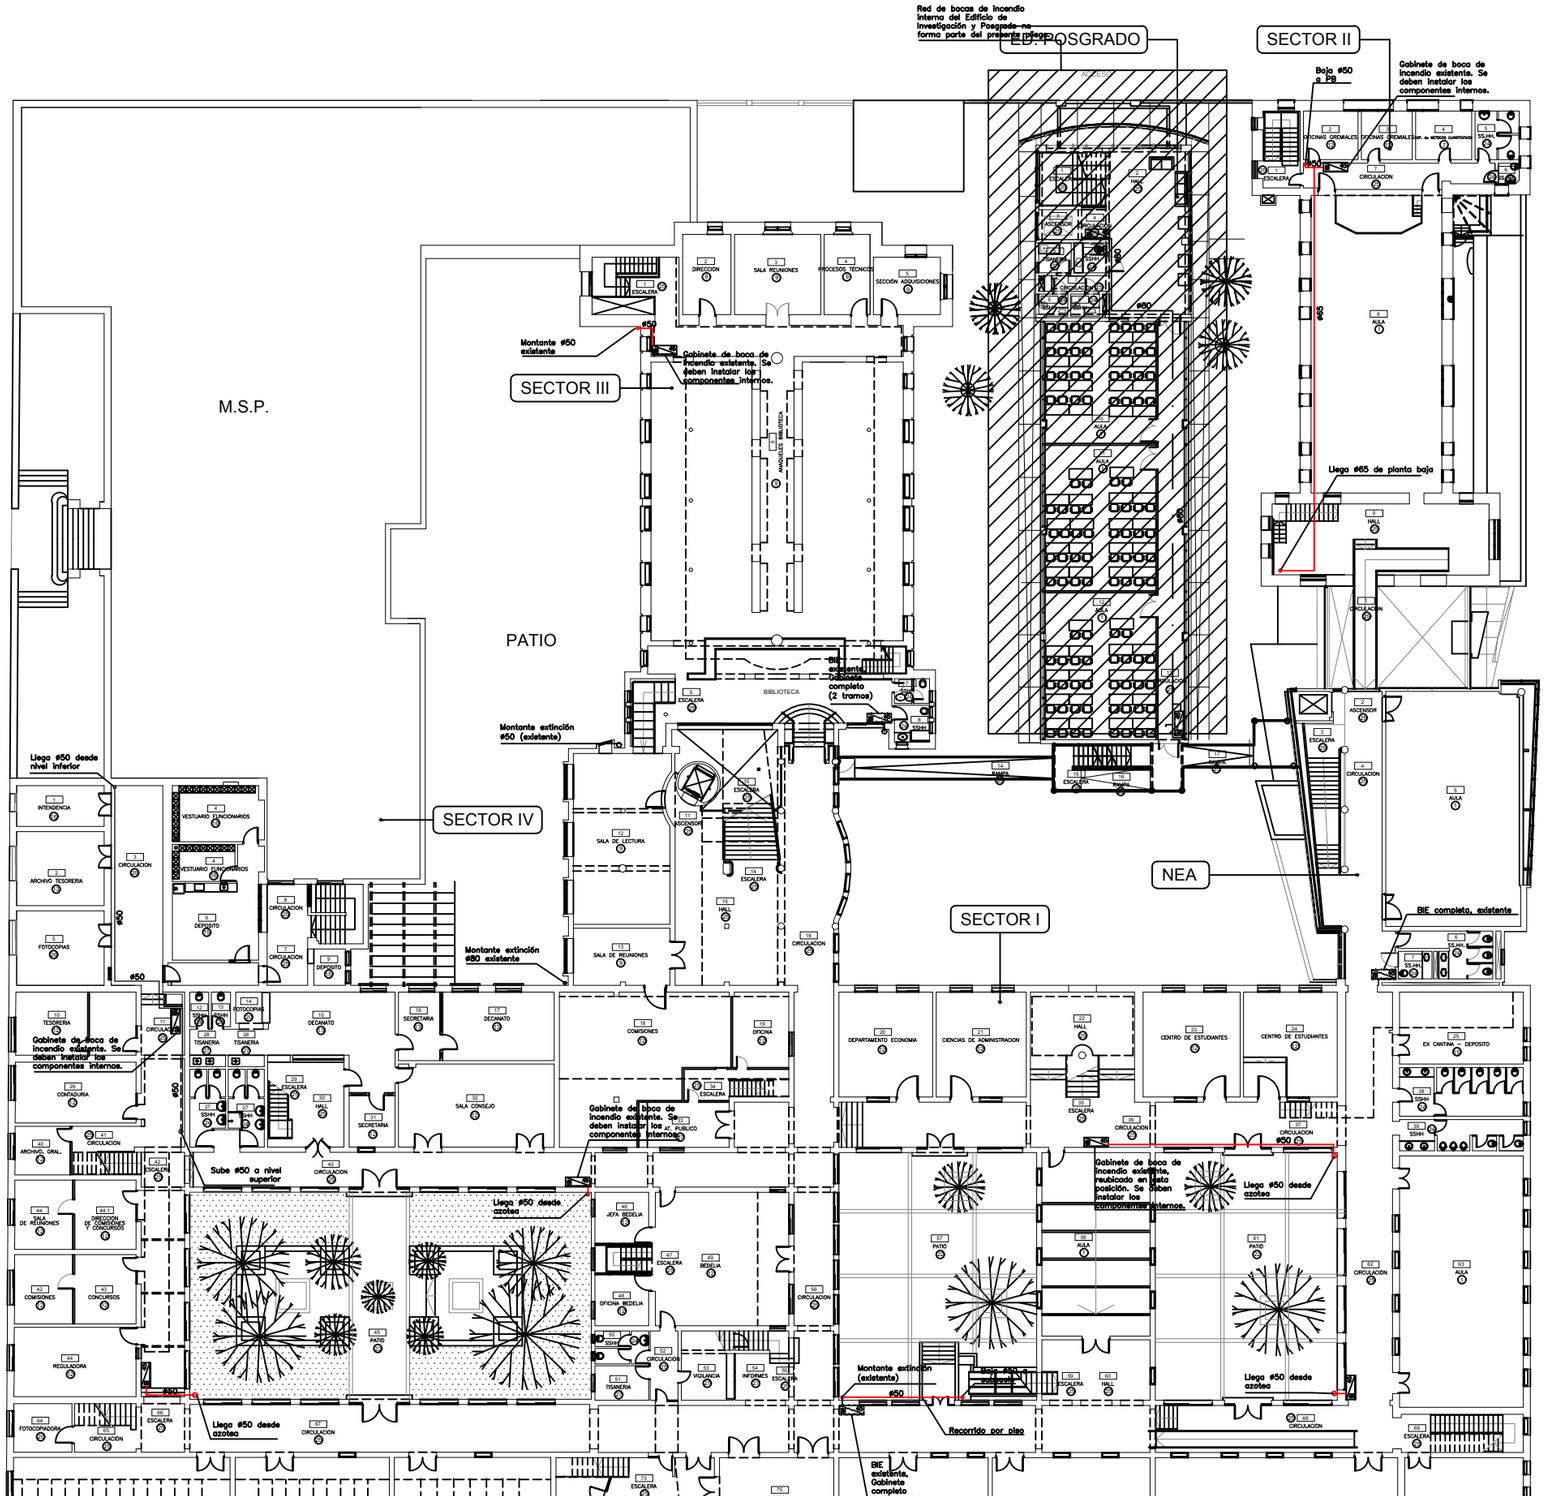

SIMBOLOGIA	
— • —	Cañería existente
———	Cañería a instalar en acero
- - - - -	Cañería a instalar enterrada (PEAD)
BI 45	Boca de Incendio equipada. Incluye gabinete metálico, válvula globo, conexión de toma con válvula de 45mm y conexión Storz, manguera de 45mm/25m y puntero.

REVISION	DESCRIPCION	FECHA
8		
7		
6		
5		
4		
3		
2		
1	Ajuste general	26/03/2018
0	VERSION INICIAL	19/03/2018

UNIVERSIDAD DE LA REPUBLICA
DIRECCION GENERAL DE ARQUITECTURA

DIRECTOR	ARQ. J.P.URRUZOLA
PROYECTO	
ASESORES	Arq. J.P. Merlino
DIBUJANTE	
SERVICIO	Fac. de Ciencias Económicas
UBICACION	Gonzalo Ramirez 1926
DESCRIPCION	Extinción de Incendio PLANTA BAJA
LAMINA	2
ESCALA	1/250
FECHA	13-12-17