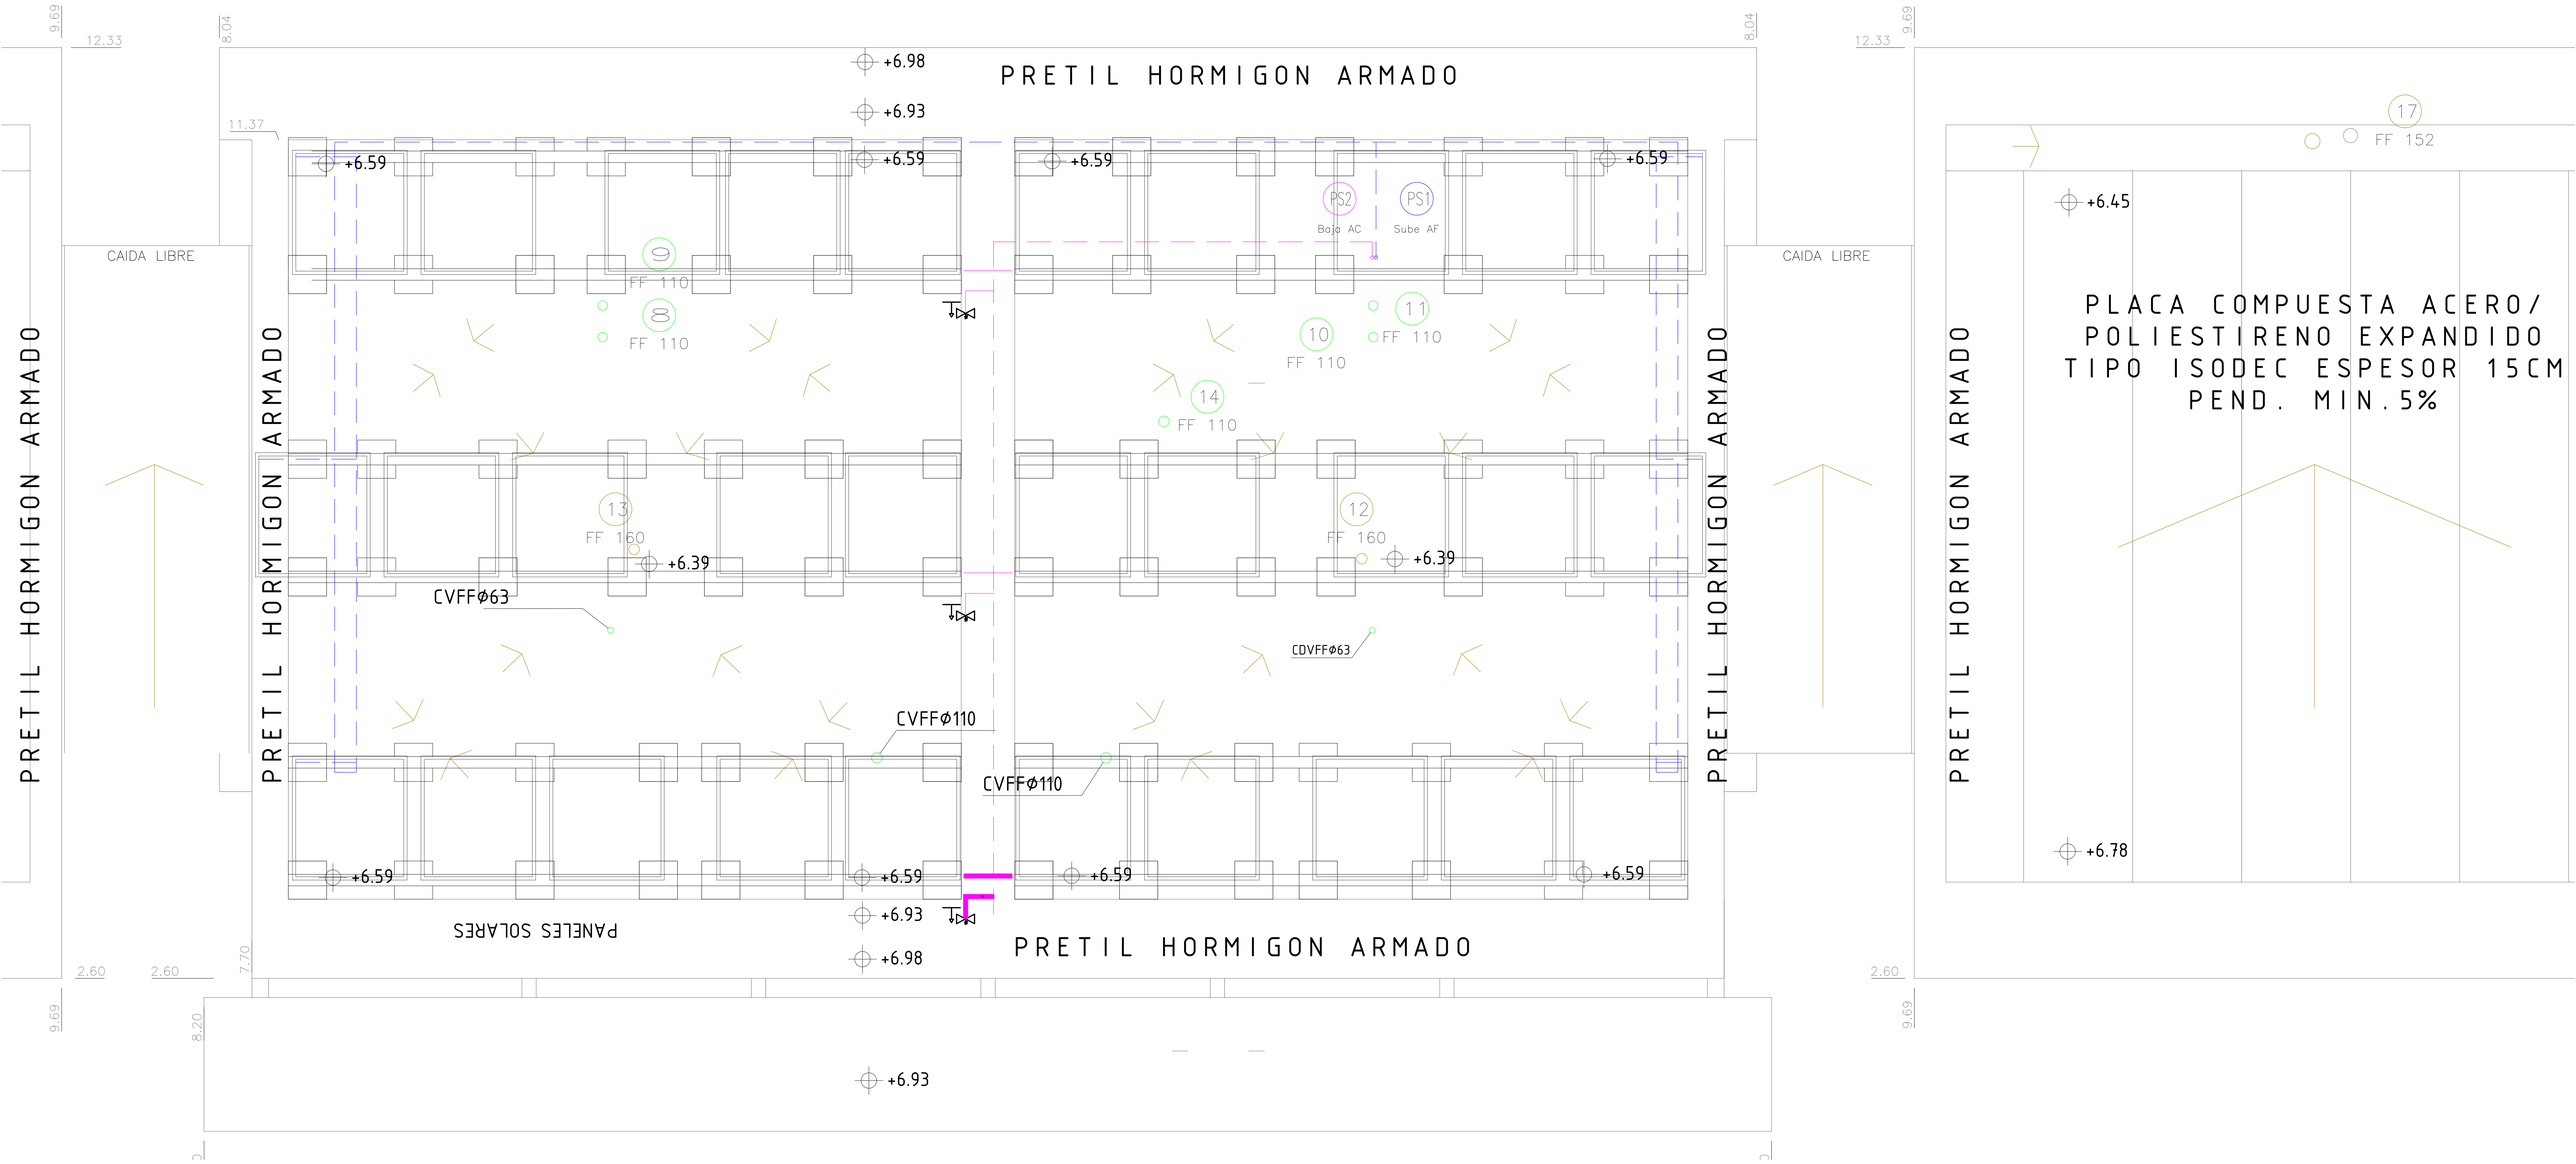

PLANTA TECHOS MODULO BC

escala 1:50