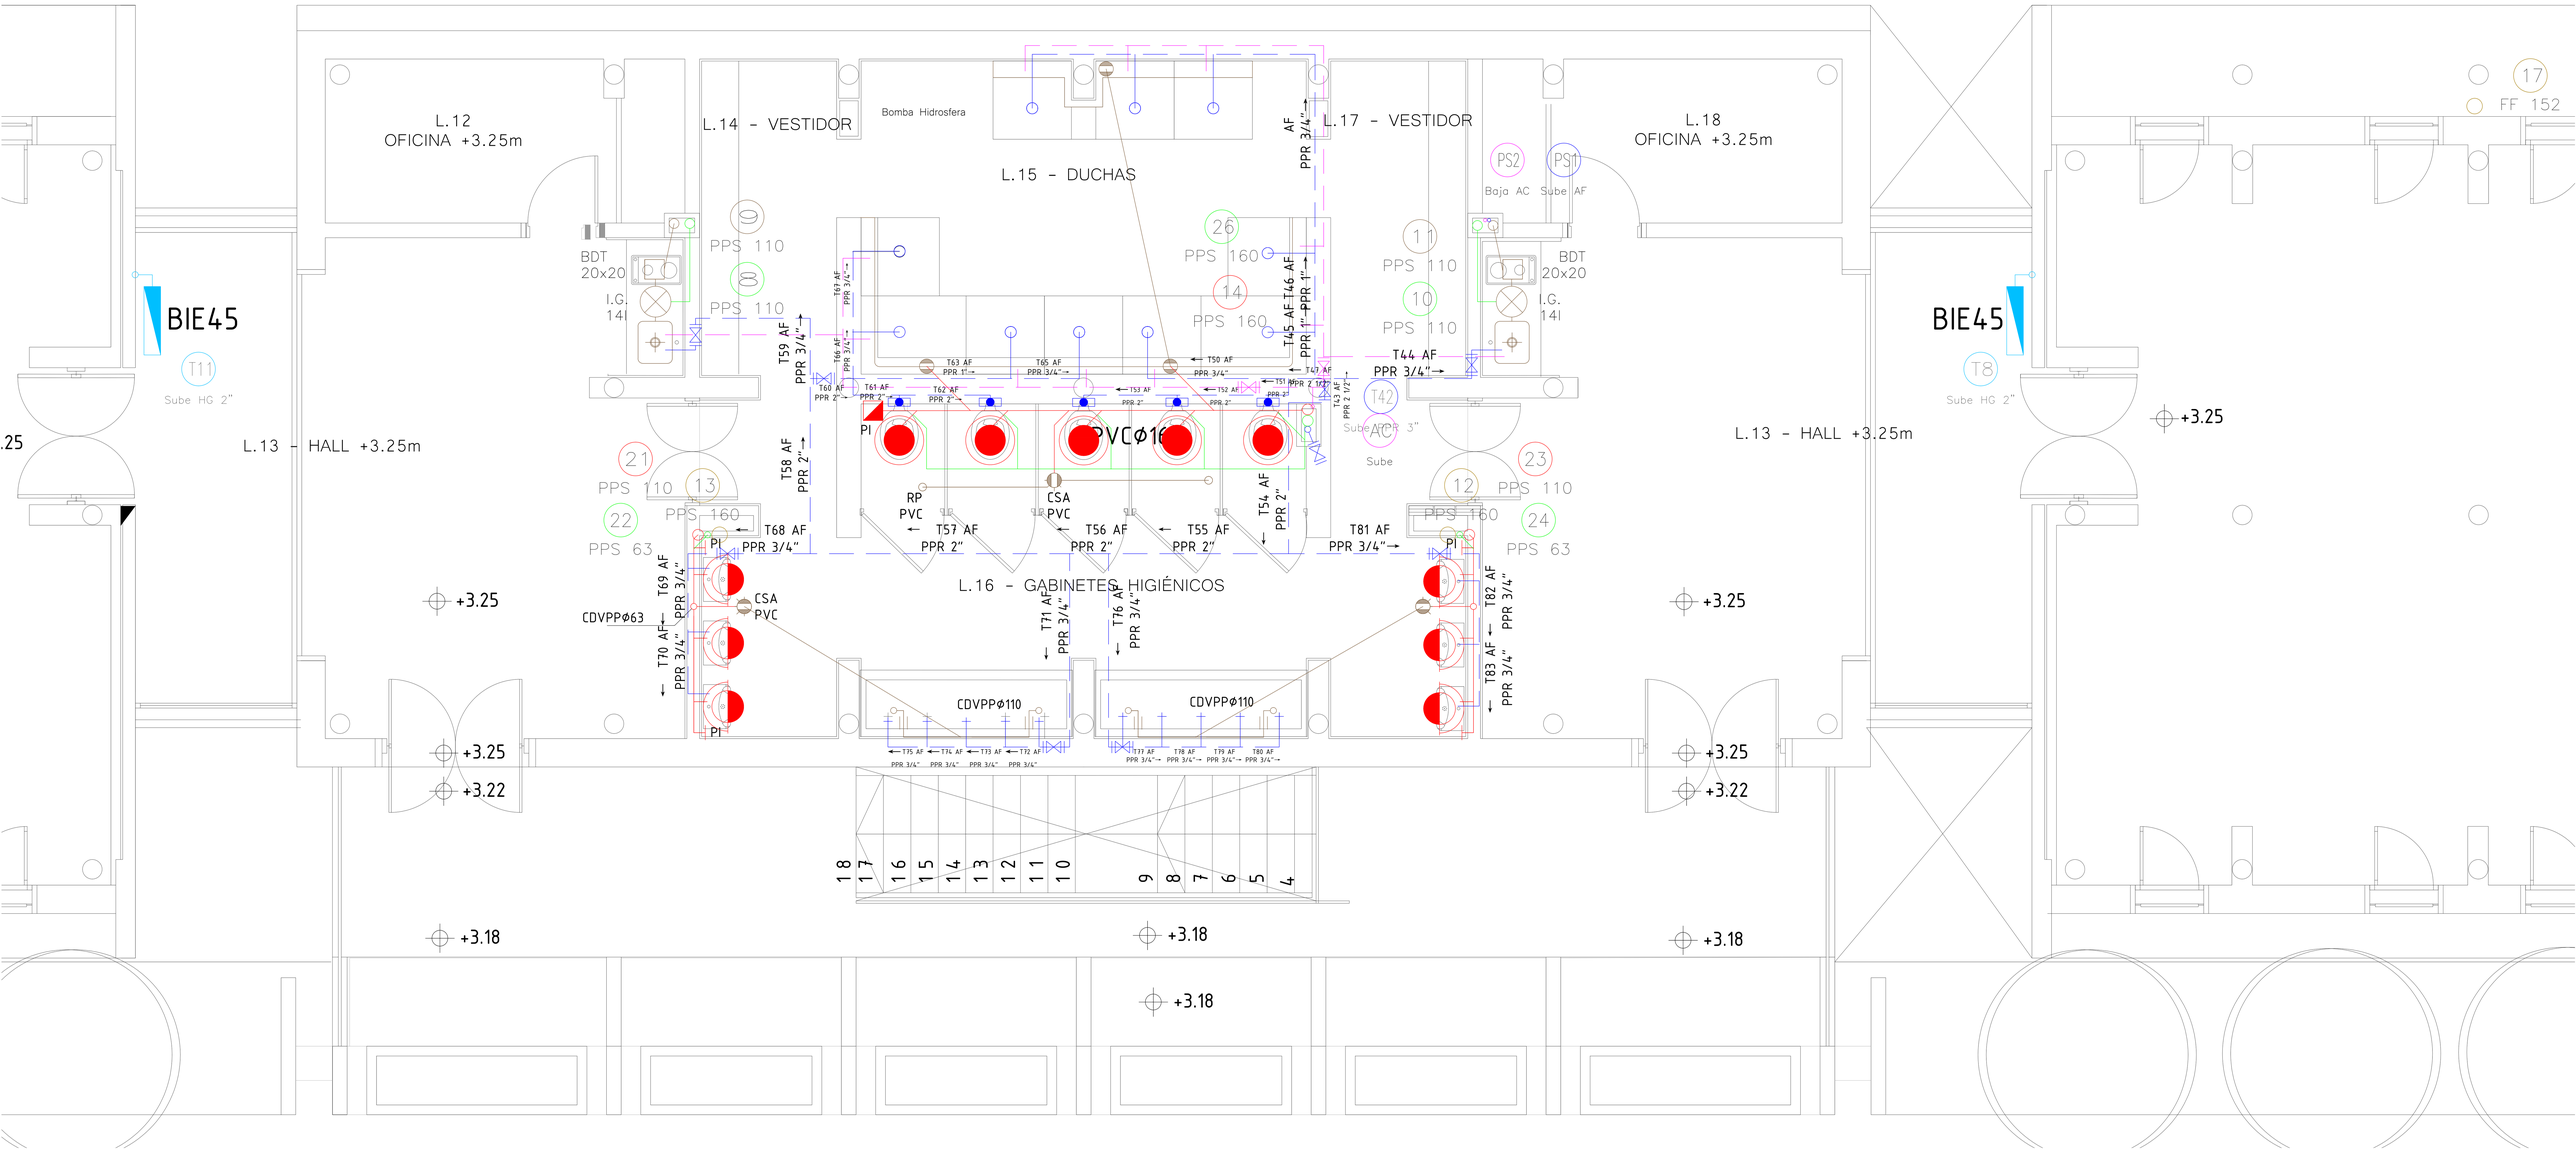

PLANTA ALTA MODULO BC

escala 1:50