



MINISTERIO DEL INTERIOR

ÁREA DE INFRAESTRUCTURA
 DEPARTAMENTO DE PROYECTOS ARQUITECTÓNICOS
 MERCEDÉS 993 PISO 3
 TEL. 2030 INT. 4012
 TEL FAX. 2030 INT. 4136

DEPENDENCIA GUARDIA REPUBLICANA - ESCALA 1/25


OBRA PASO DE FRONTERA SALTO GRANDE FECHA NOVIEMBRE 2018

Nº OBRA

REVISIÓN

ARQUITECTO

C02

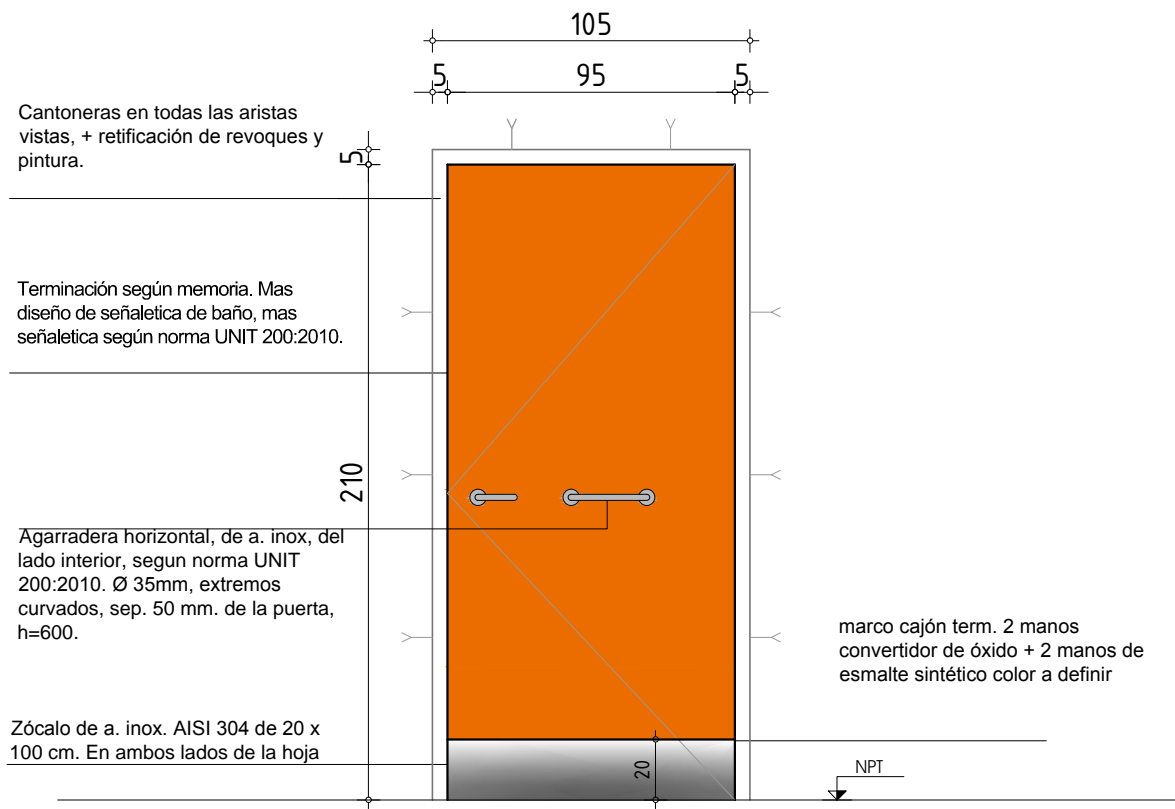

TIPO	C02	CANTIDAD	1	IZQ.	1	UBICACION	LOCAL 025 DUCHAS ALOJ. FEMENINO
				DER.			

MARCO GUIA	SI NO	X	MAT.	SECC.	TERM.
------------	----------	---	------	-------	-------

MARCO	TIPO	CAJON	MAT.	CEDRO	SECC.
	CONTRAMARCO		MAT.	CEDRO	SECC. 50 mm x 12 mm
	ANCLAJE	GRAPAS	COLOCACION	AMURADA	TERM. IDEM PLACA

H O J A	PUERTA	PLACA	ESPESOR	35 mm.	ESTRUCTURA	MONTANTES Y TRAVESAÑOS
			REVESTIMIENTO	PLACA MDF 3 mm.	TERM.	2 MANOS SELLADOR + 2 MANOS DE ESMALTE A SOPLETE, COLOR A DEF.
			CUBRECANTO	CEDRO 10 mm.		
	MACIZA	TABLERO	ESTRUCTURA		MAT.	SECC.
			PAÑOS		MAT.	TERM.
			MATERIAL			SECC.
	VENTANA		ESTRUCTURA		MAT.	SECC.
			TRAVESANOS		MAT.	SECC.
			CONTACTO			
			CONTRAVIDRIO			SECC.
TERMINACION						

VIDRIOS	TIPO	ESPESOR
---------	------	---------

HERRAJES	MOVIMIENTO	CANTIDAD	3	TIPO	POMELAS VISTAS DE 120mm
	MANIOBRA		1		PALANCA, HERRAJE TIPO FONTANA
	CIERRE		1		CERRADURA DE SEGURIDAD TIPO STAR

OBSERVACIONES	TODAS LAS MEDIDAS SE VERIFICARAN EN LA OBRA.	PUERTA SSHH COLOR A DEFINIR.
TODAS LAS PUERTAS Y HERRAJES, SEGUN NORMA UNIT 200:2010		