



MINISTERIO DEL INTERIOR

ÁREA DE INFRAESTRUCTURA
DEPARTAMENTO DE PROYECTOS ARQUITECTÓNICOS
MERCEDÉS 993 PISO 3
TEL. 2030 INT. 4012
TEL F A X. 2030 INT. 4136

DEPENDENCIA GUARDIA REPUBLICANA - ESCALA 1/25


OBRA PASO DE FRONTERA SALTO GRANDE FECHA NOVIEMBRE 2018

Nº OBRA


REVISIÓN

ARQUITECTO

D01

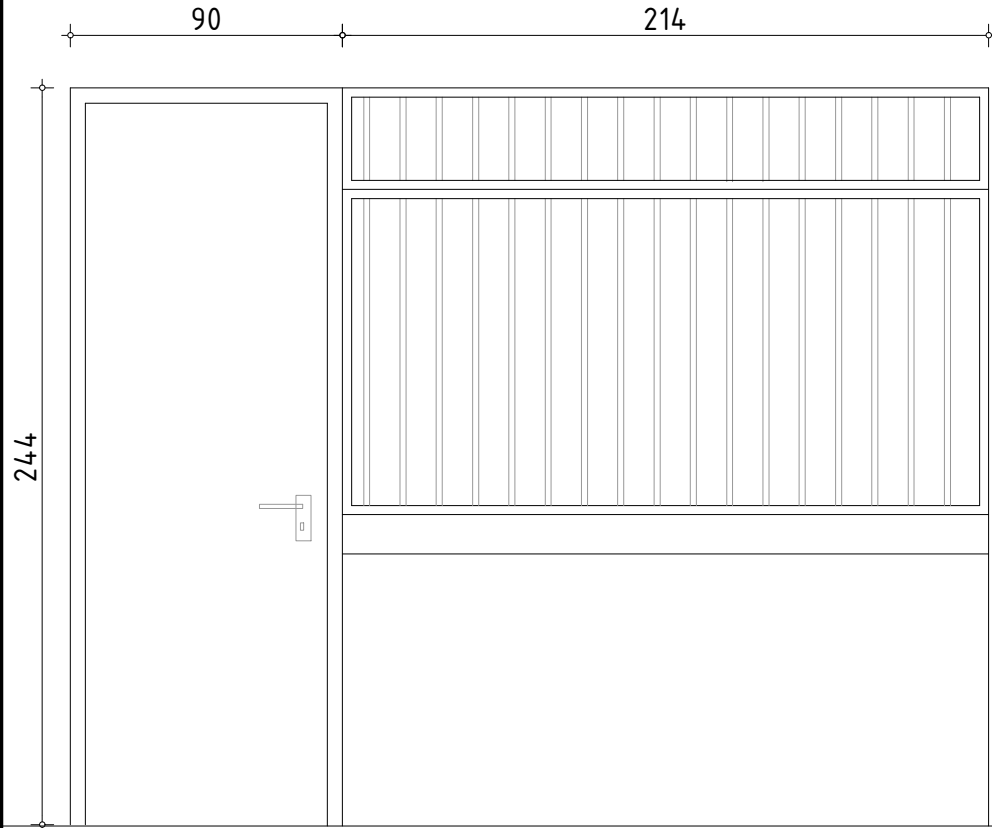

VISTA FRONTAL

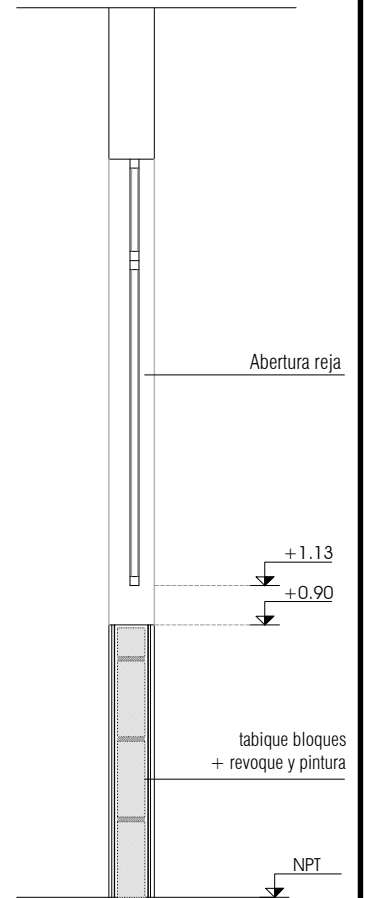

CORTE

