


**Sanitaria**

Se modificará el trazado de las cañerías de abastecimiento presentes en el área comprendida por la obra. Para ello se eliminarán las cañerías indicadas en los gráficos así como sus soportes de mampostería. La cañería nueva se realizará de Hierro Galvanizado de iguales dimensiones a las cañerías a retirar. La misma se sujetará con abrazaderas doble omega aptas para exteriores.

Durante el transcurso de la obra no se podrá interrumpir el suministro de agua potable de la Facultad, por lo que de ser necesario se deberá implementar una cañería auxiliar hasta que se coloquen las cañerías definitivas. Se deberá coordinar con antelación los cortes de agua debido a trabajos puntuales de duración acotada.

En las 3 columnas de ventilación existentes se deberán colocar sombreros para evitar la entrada de agua.

En las bajadas de pluviales existentes se colocarán desagües sifonados para azotea (horizontal o vertical, según corresponda), tipo Nicoll o de calidad superior.

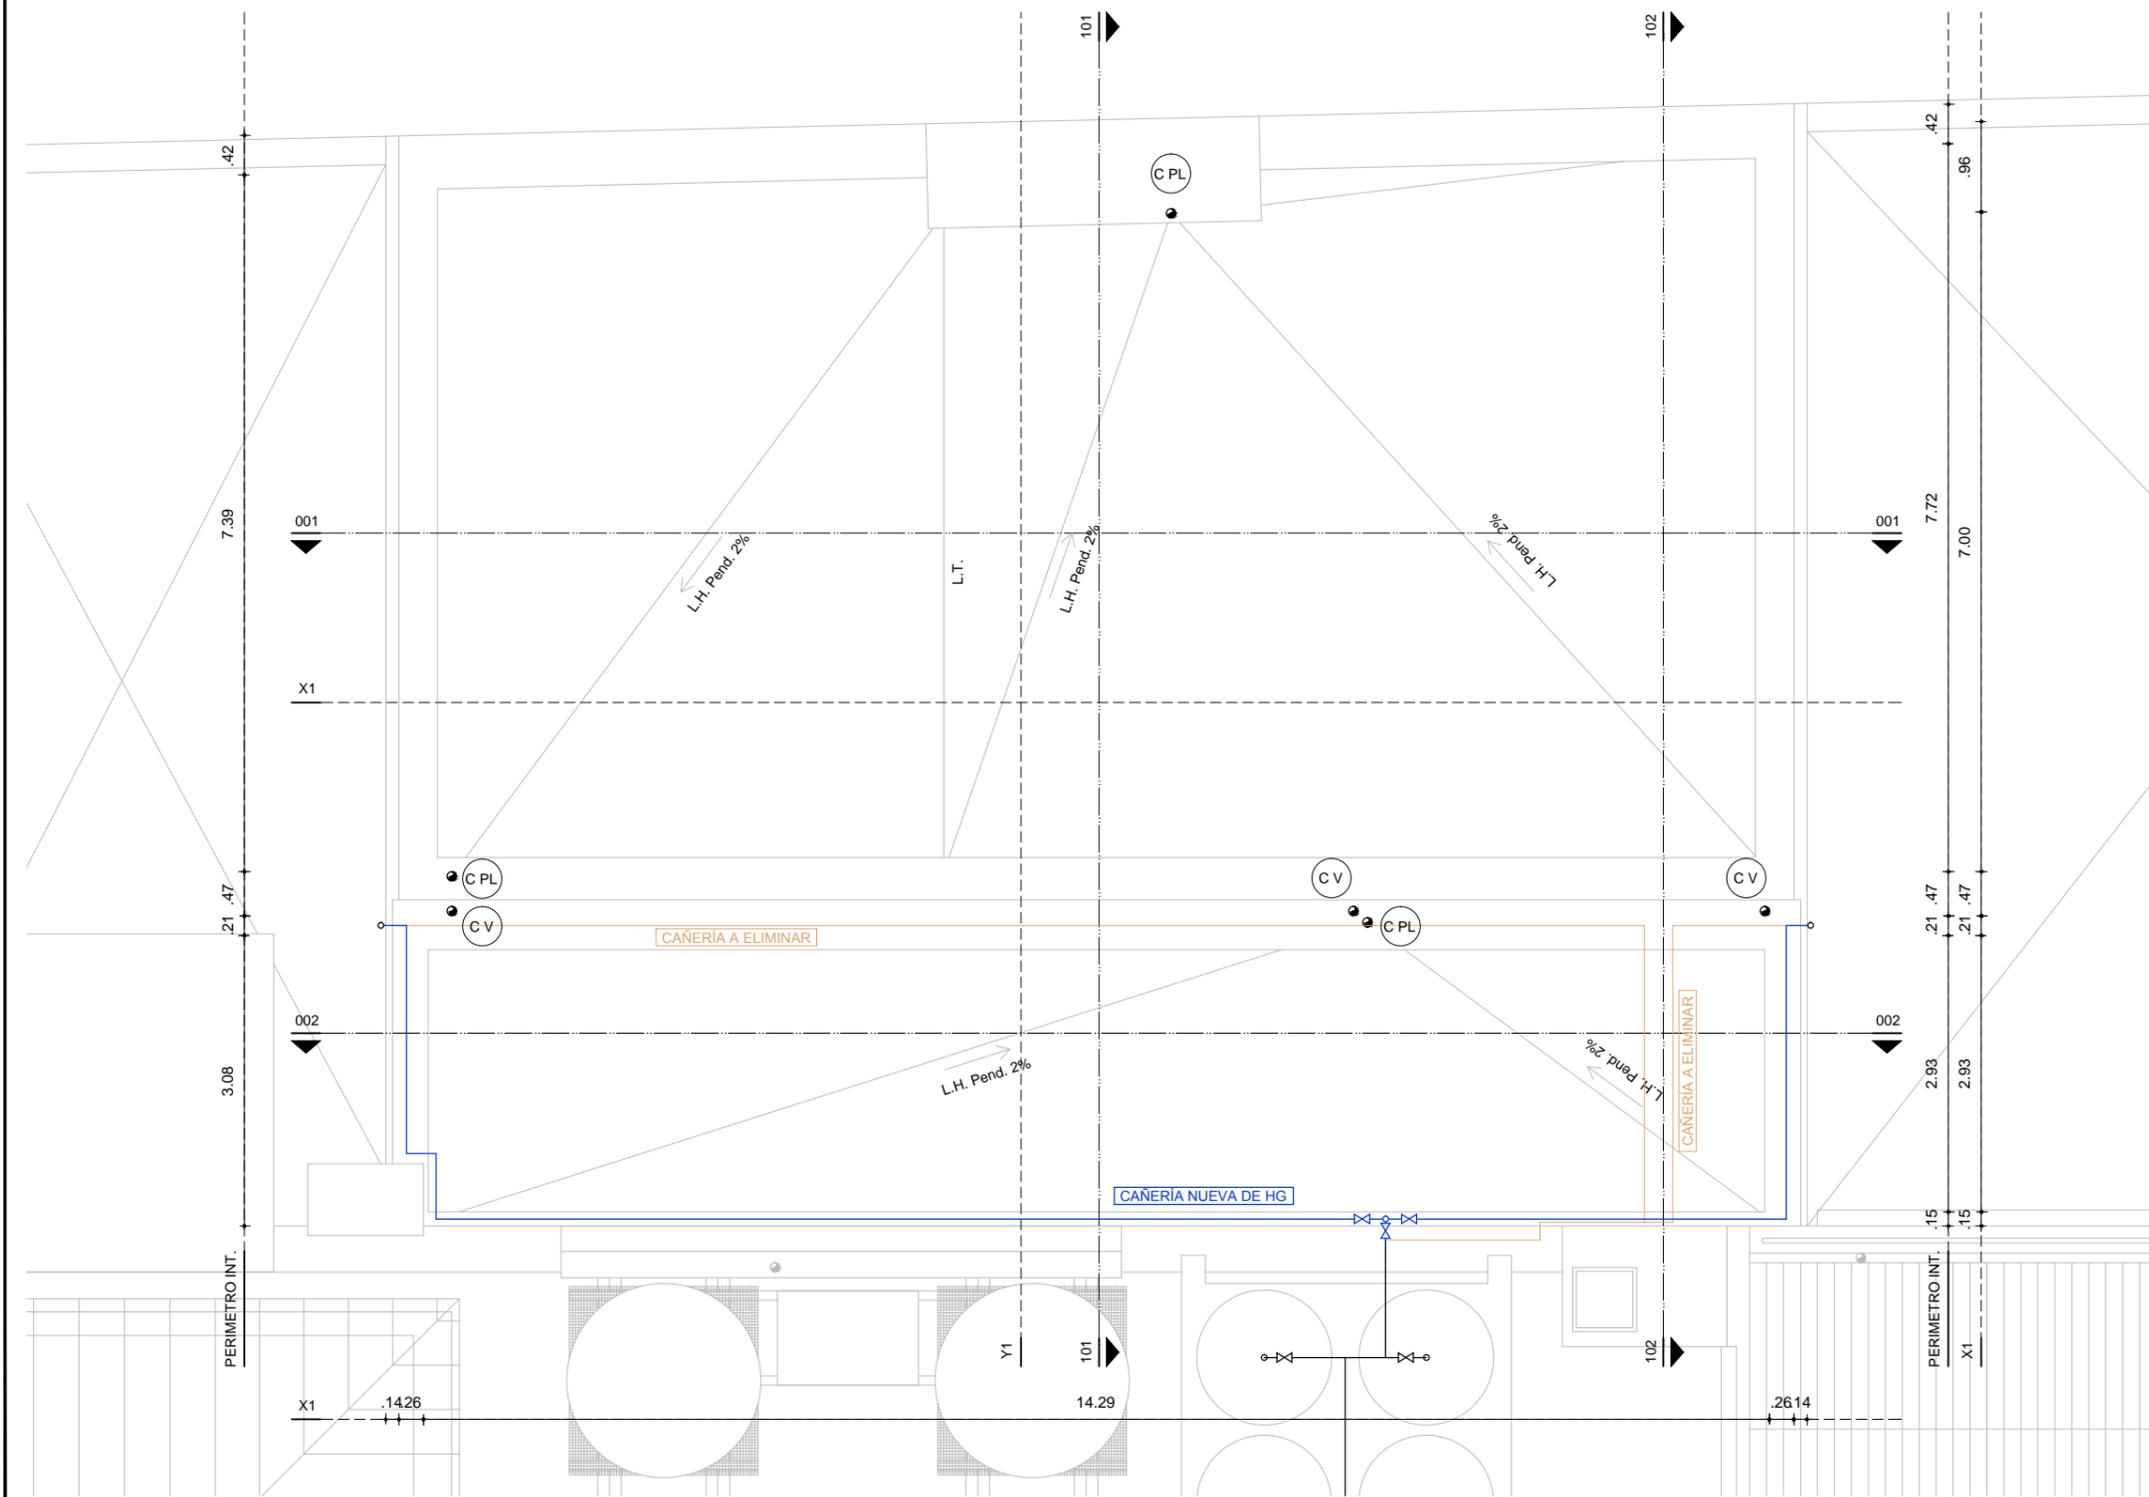

PLANTA AZOTEA

 <p><b>UNIVERSIDAD DE LA REPUBLICA</b> DIRECCION GENERAL DE ARQUITECTURA</p>		<p>SERVICIO: FACULTAD DE HUMANIDADES</p>	
		<p>UBICACION: MAGALLANES 1577</p>	
<p>DIRECTOR (S): ARO. JUAN PEDRO URRUZOLA</p>		<p>PROYECTO: AZOTEAS</p>	
<p>PROYECTO: ARO. MAURICIO CHORBAD, JUAN ARO. AGUSTIN DUPUY</p>		<p>DESCRIPCION: SANITARIA - SECTOR A</p>	
<p>ASESORES:</p>		<p>ESCALA: 1:75</p>	
<p>FECHA: NOV/2018</p>		<p><b>S-01</b></p>	