



El trabajo general en el Sector A pretende solucionar los problemas de filtraciones de agua que existen actualmente en las azoteas. Para ello se requiere mejorar las pendientes generales y realizar aletas perimetrales que permitan dar una correcta terminación a la capa impermeable.

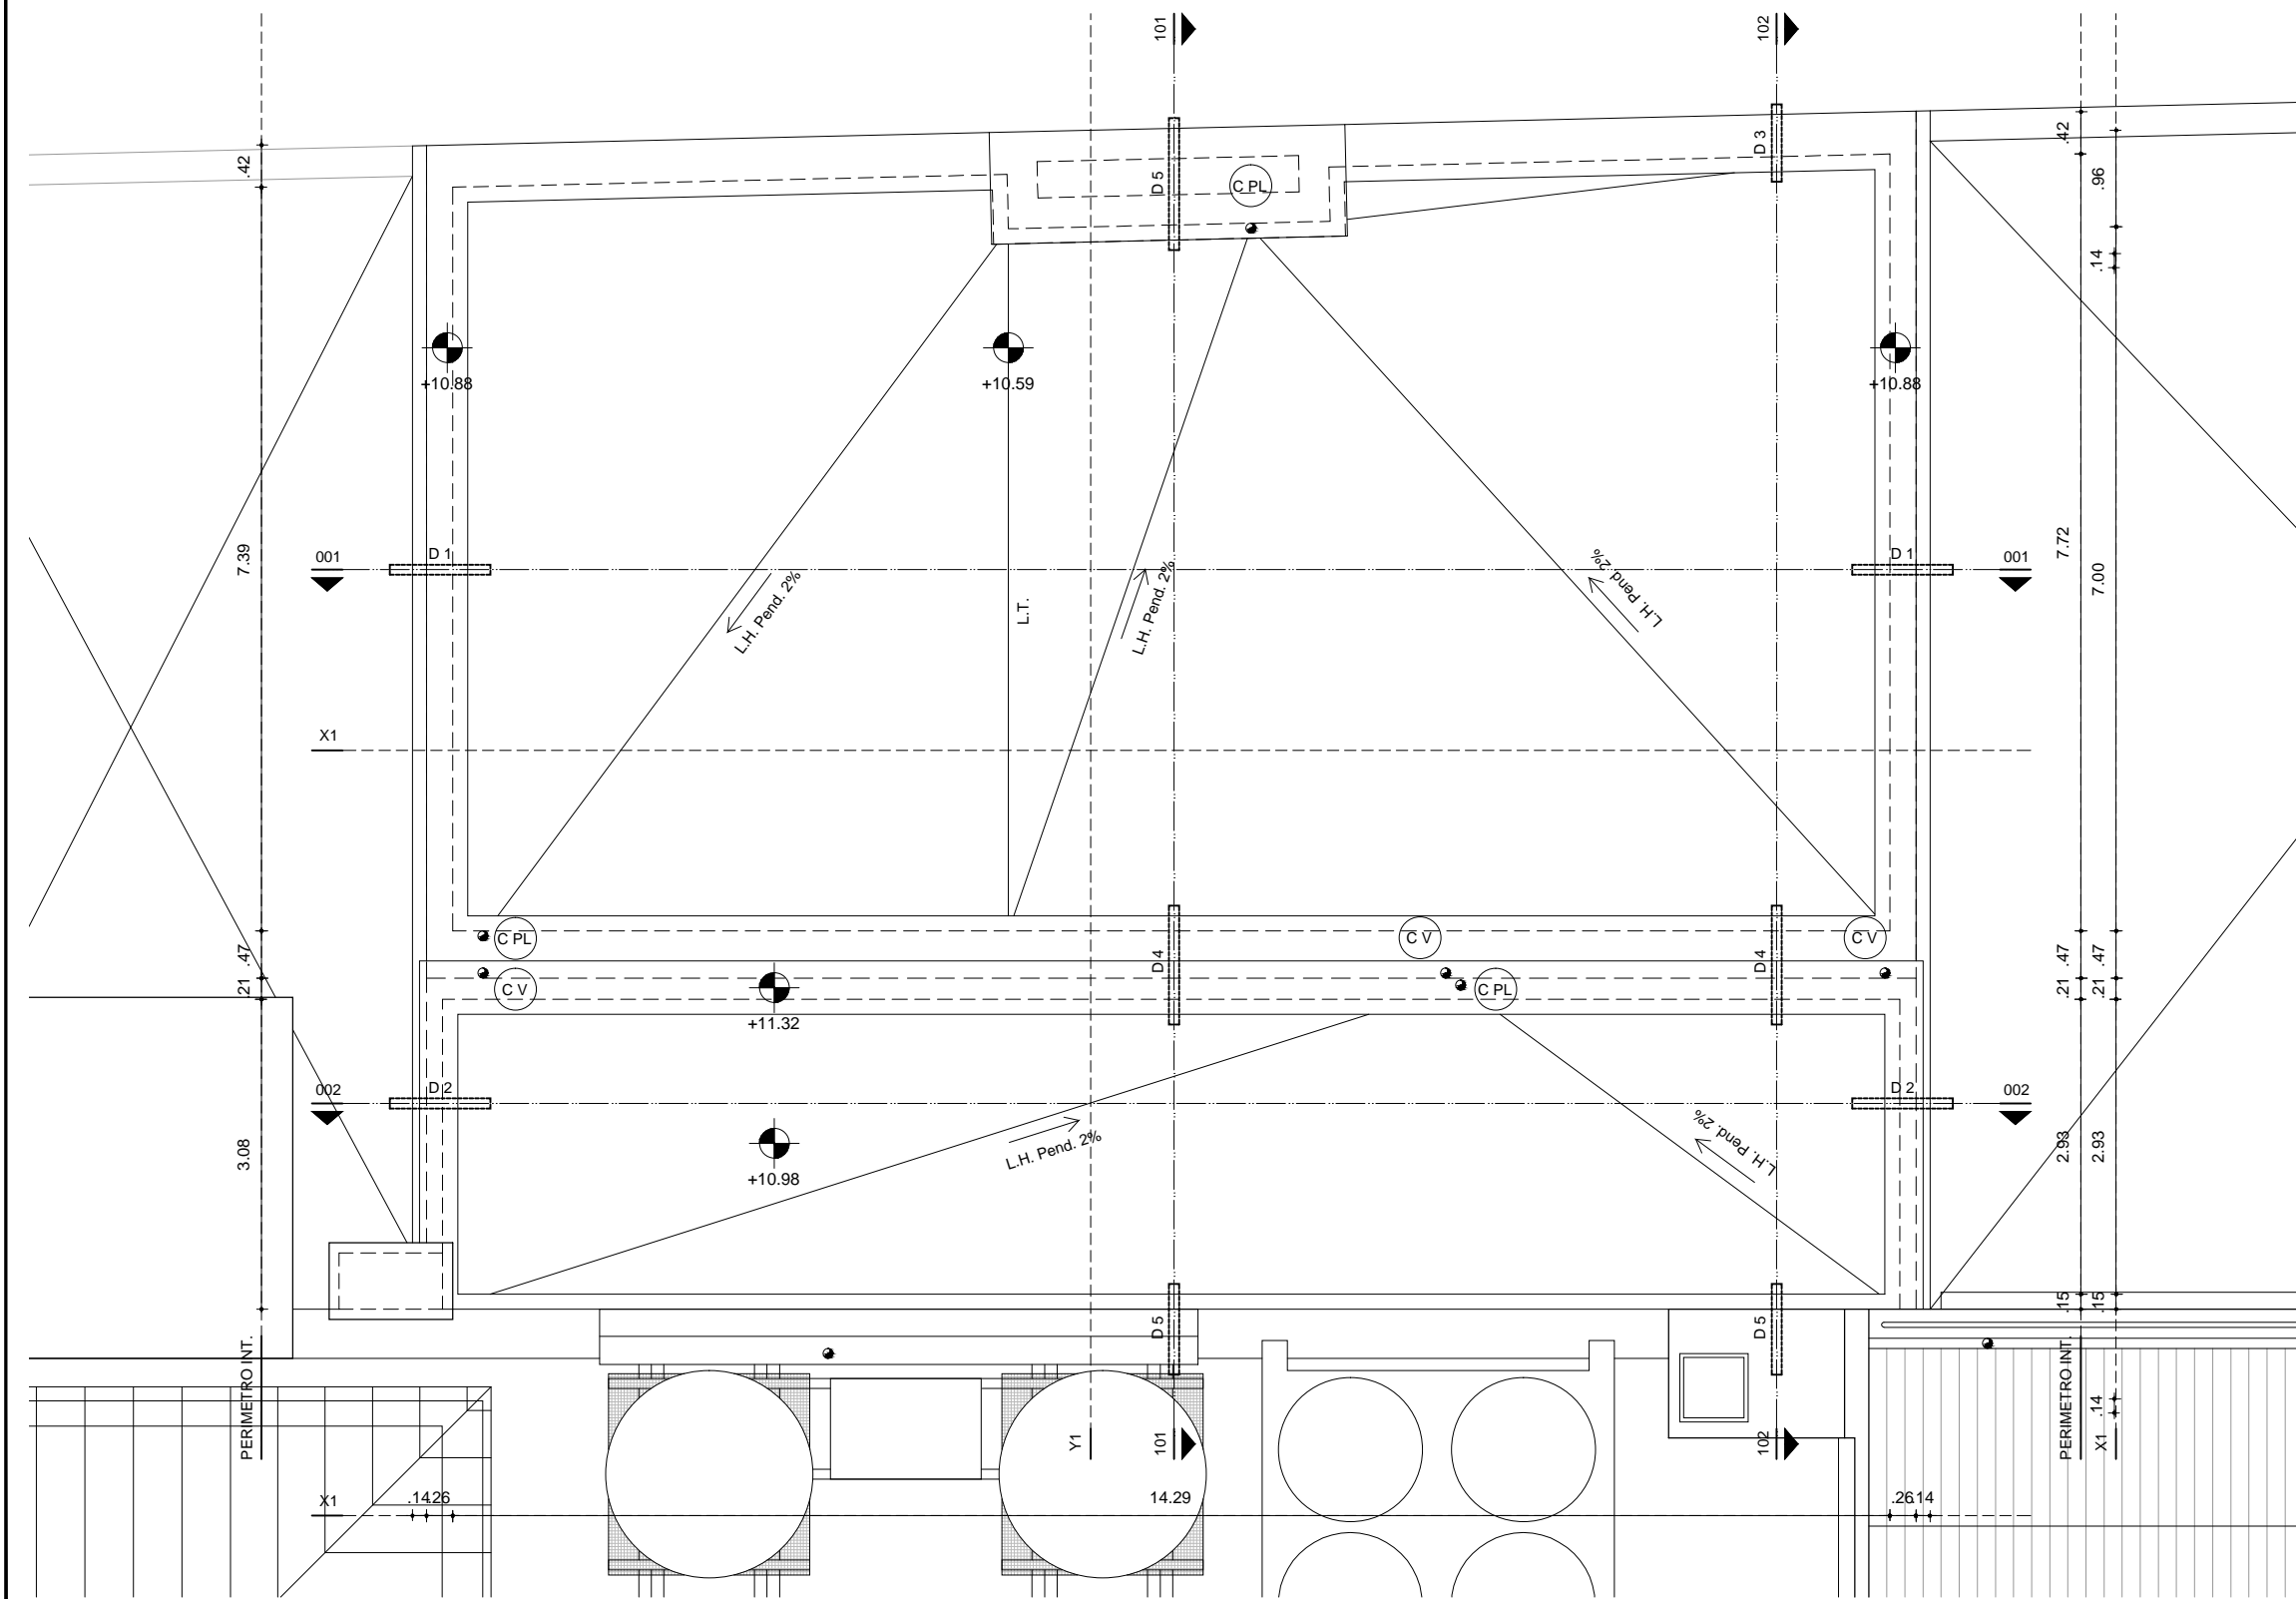

PLANTA AZOTEA

 UNIVERSIDAD DE LA REPUBLICA DIRECCION GENERAL DE ARQUITECTURA		SERVICIO FACULTAD DE HUMANIDADES	
		LUBICACION MAGALLANES 1577	
DIRECCION PROYECTO AZOTEAS		LAMINA A-02	
DESCRIPCION PLANTA AZOTEA - SECTOR A		ESCALA 1:75	
ING. GONZALO SERANTES		FECHA NOV/2018	